


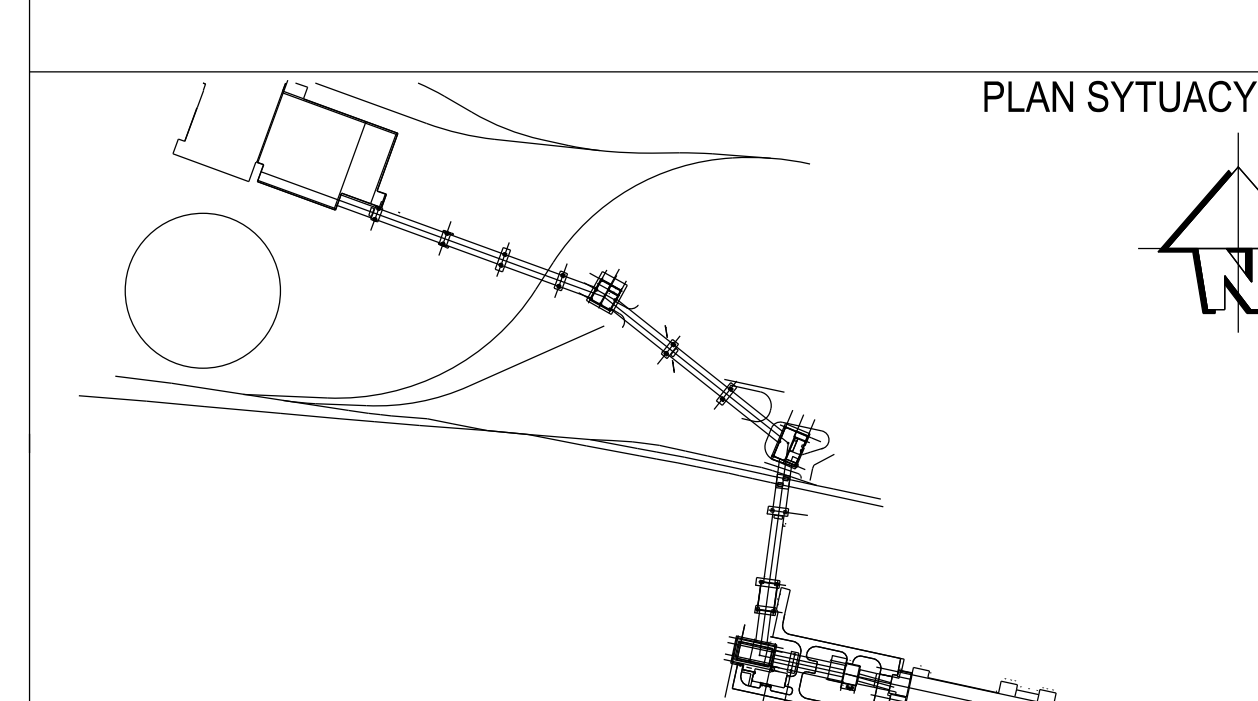

Projektował: B. Ślęzak	Data: 25.09.2017	Skala: 1:200	Nr nry. Podłojony: B1-167494	Rewizja: 02	Nr nry. PGD: 07UEC00yyyyyy_004_B0
Sprawił: R. Zawadzki	Data: 25.09.2017	Format: A0	Nr nry. Podłojony: U-45161	Stadum: PPW	Nr nry. PGD: 04416 07UEC00_B05
BSPiR "ENERGOPROJEKT-KATOWICE" SA					Arkusze: 1/1