
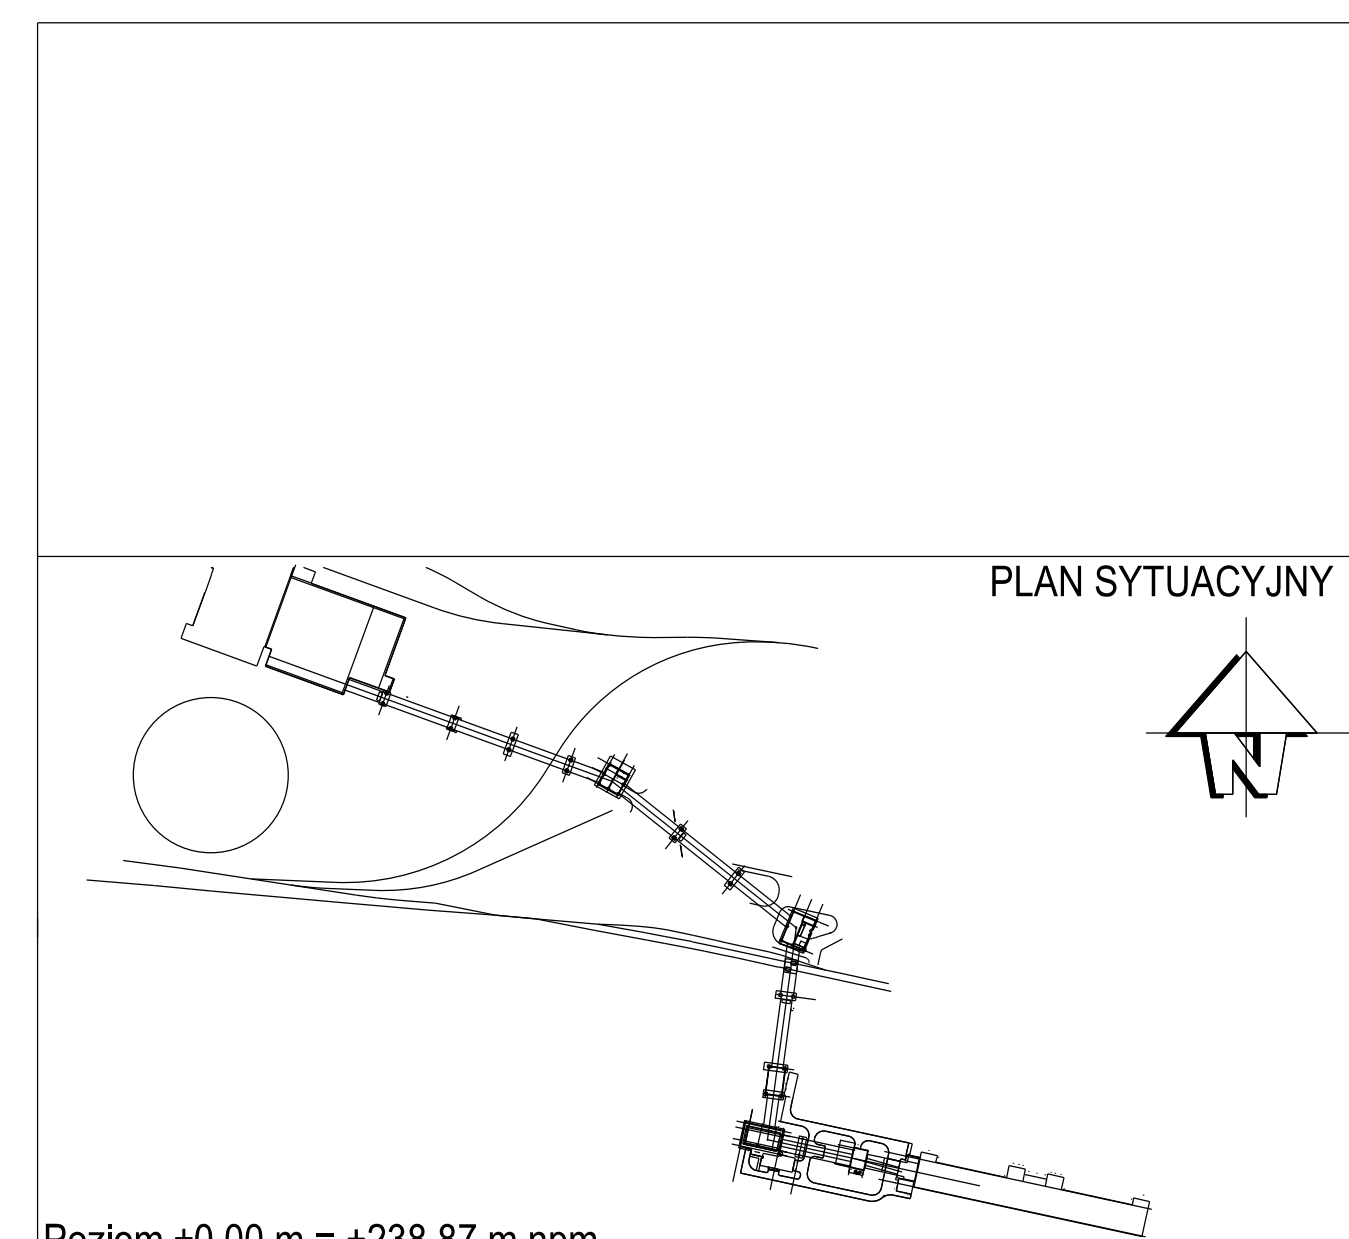
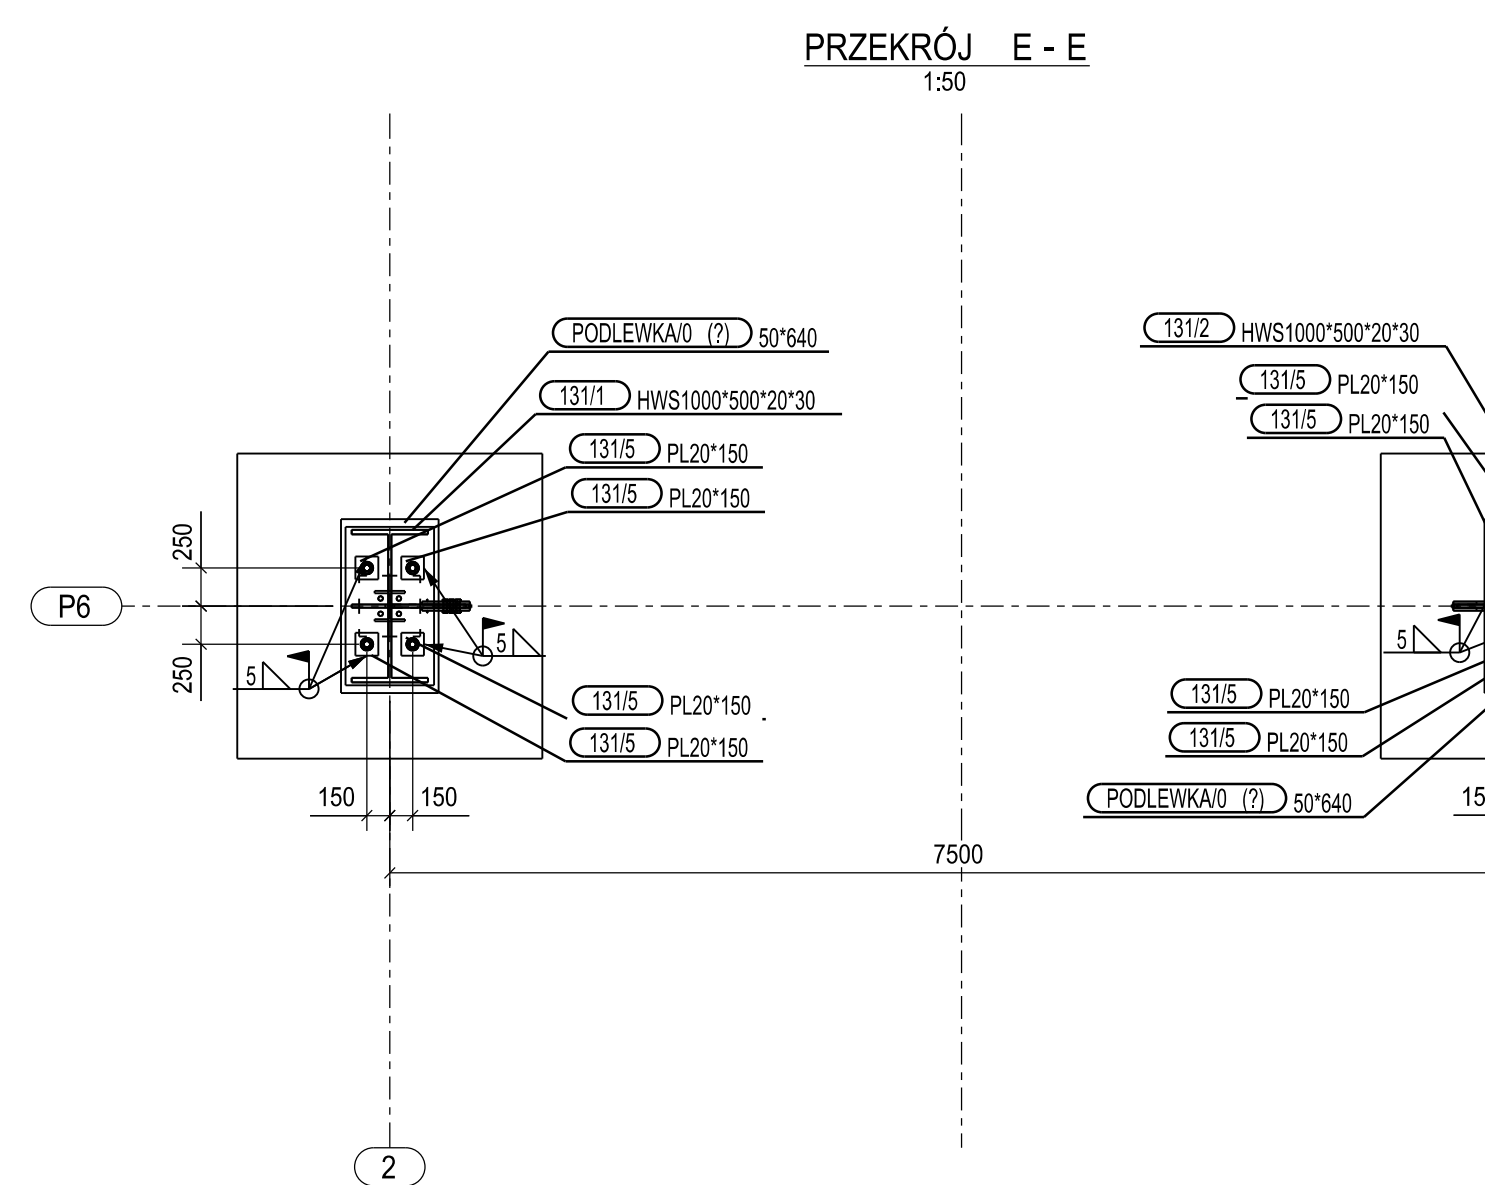
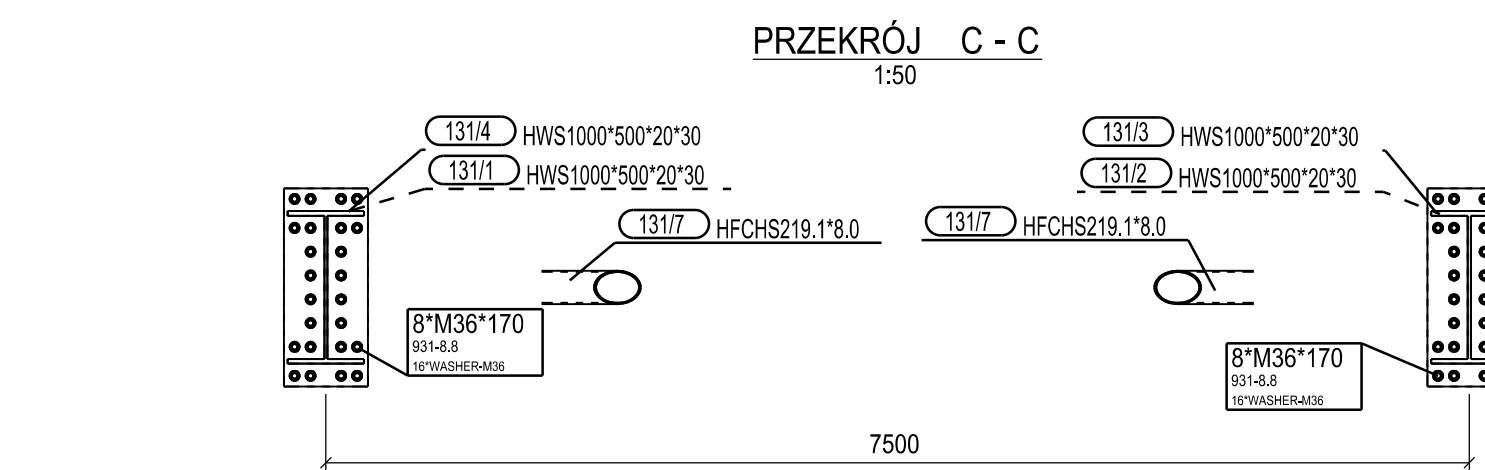
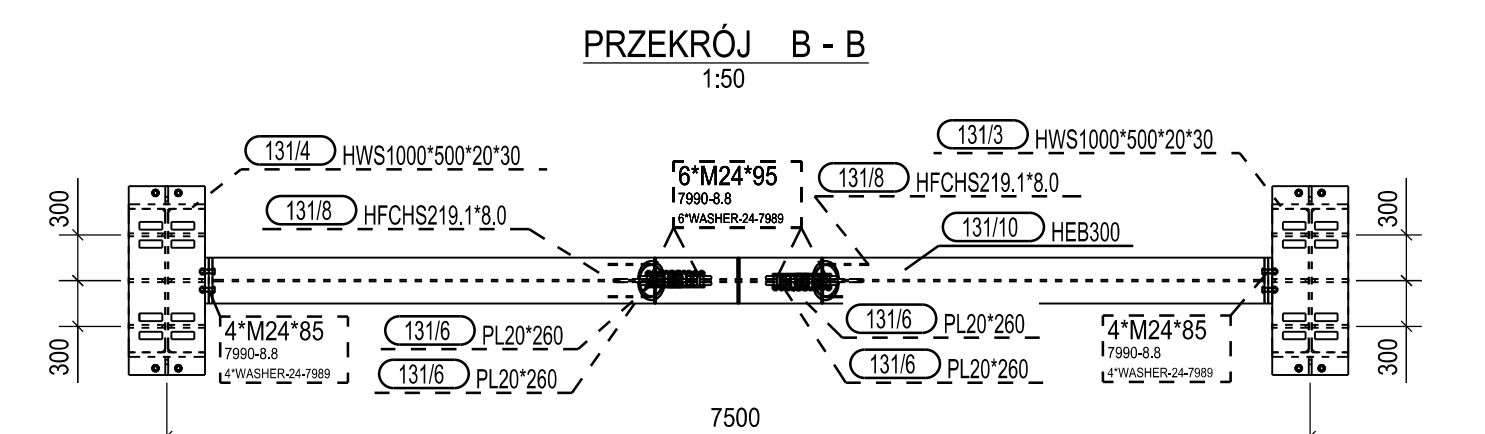
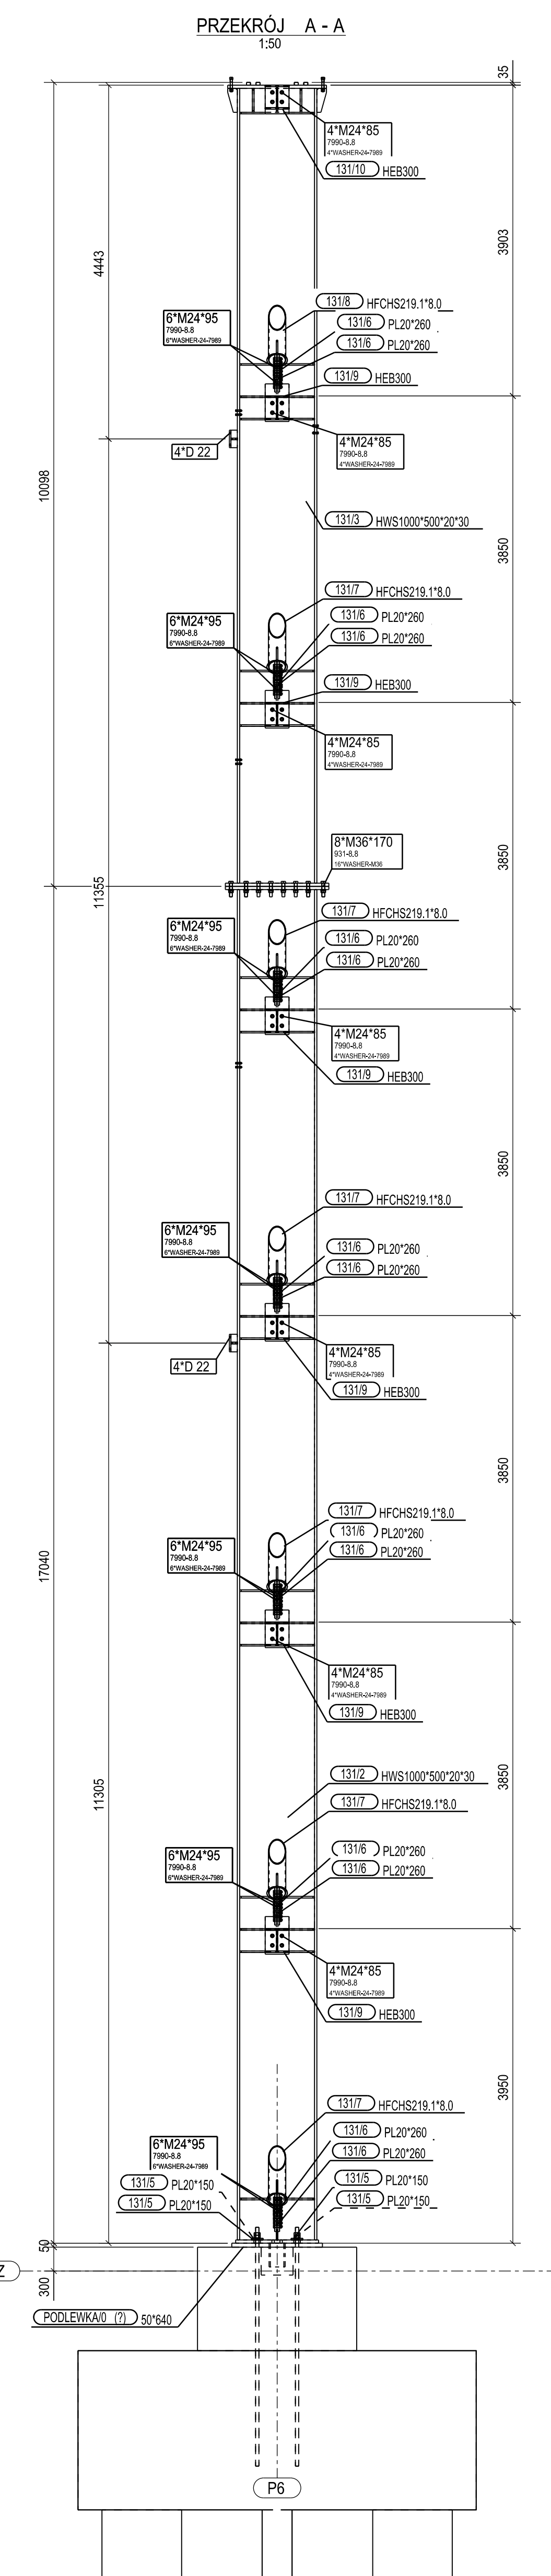


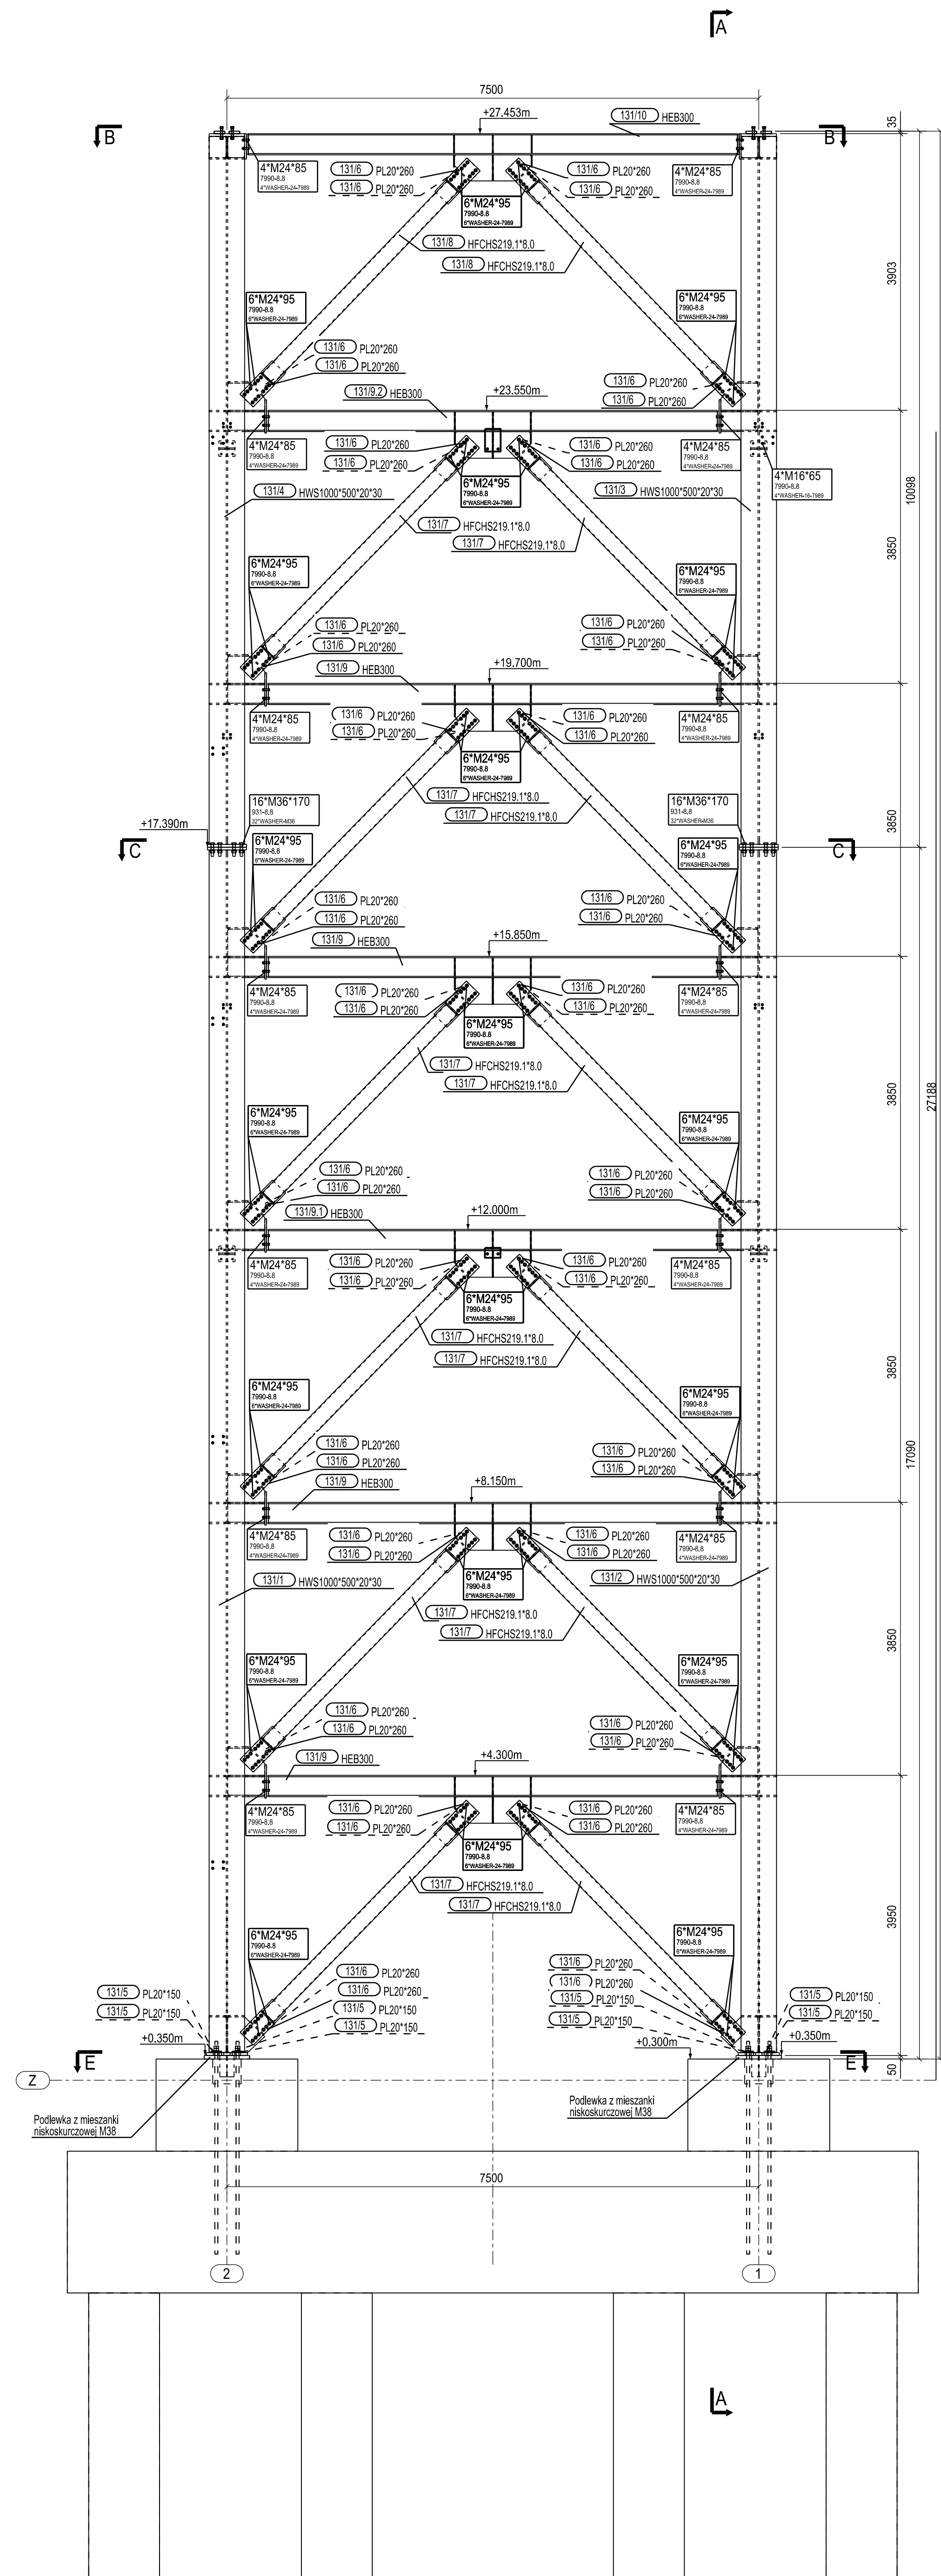

Pozioń ±0.00 m = +238.87 m n.p.m			
01	01.09.2021	G.Filipak	Projekt powykonawczy
Rev.	Data	Wykonak	Opis zmiany
Zamawiający:		Wykonawca:	
			
UED			
ESTAKADA NAWIGLANA NR 3. KONSTR. STAL. CZ. 2 - OD POZ. +8.25m			
Rysunek zestawowy. Podpora P-6 przekroje A-A, B-B			
Projektant:		Wzrost:	
Sprawy:		Wzrost:	
B.SPIR "ENERGOPROJEKT-KATOWICE" SA			