



PRZEKRÓJ A - A
1:50

1:50

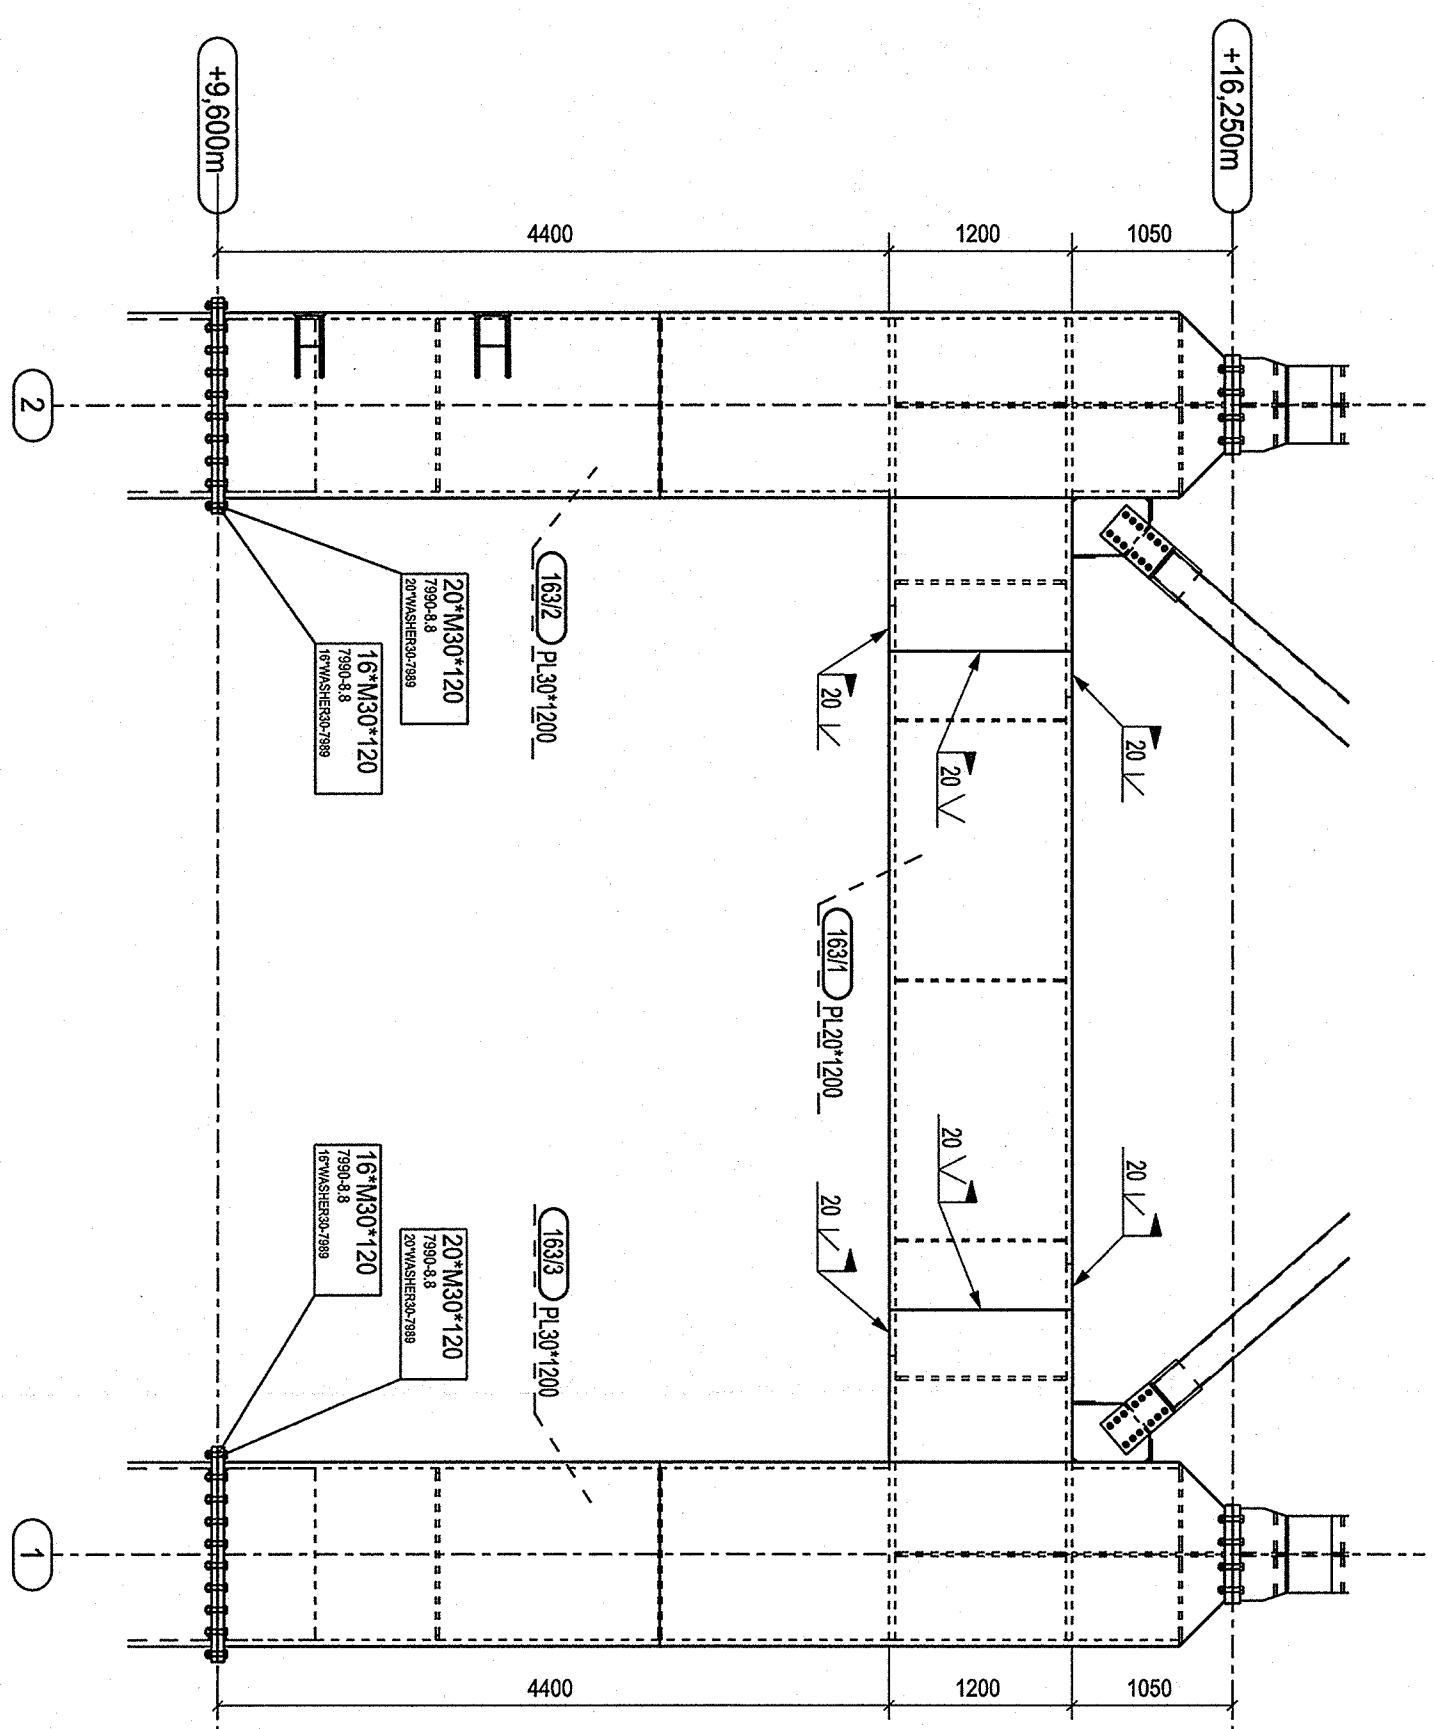


PRZEKRÓJ B - B
1:50

1:51

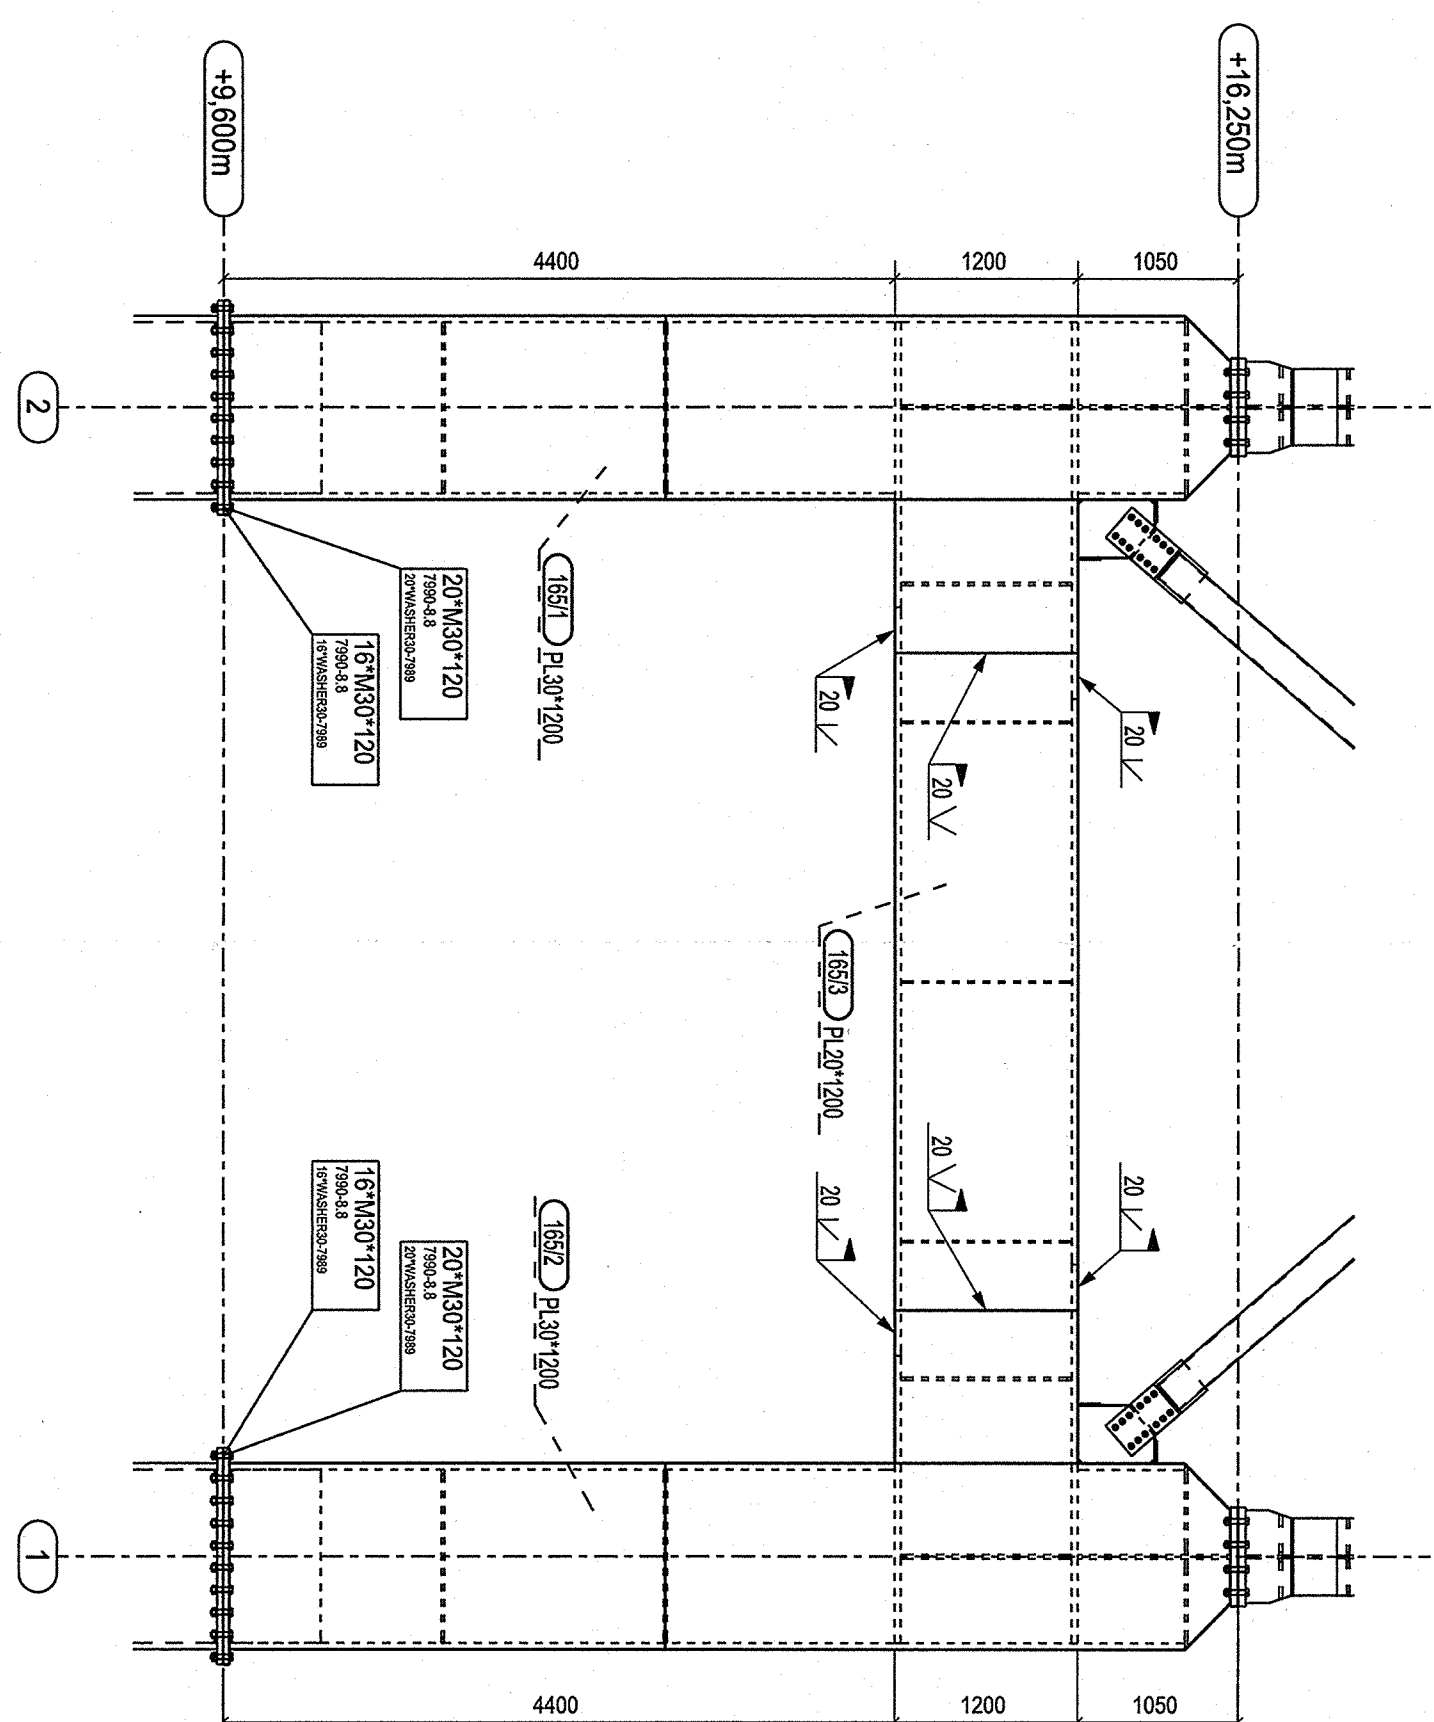


PRZEKRÓJ C - C
1:50

1:5

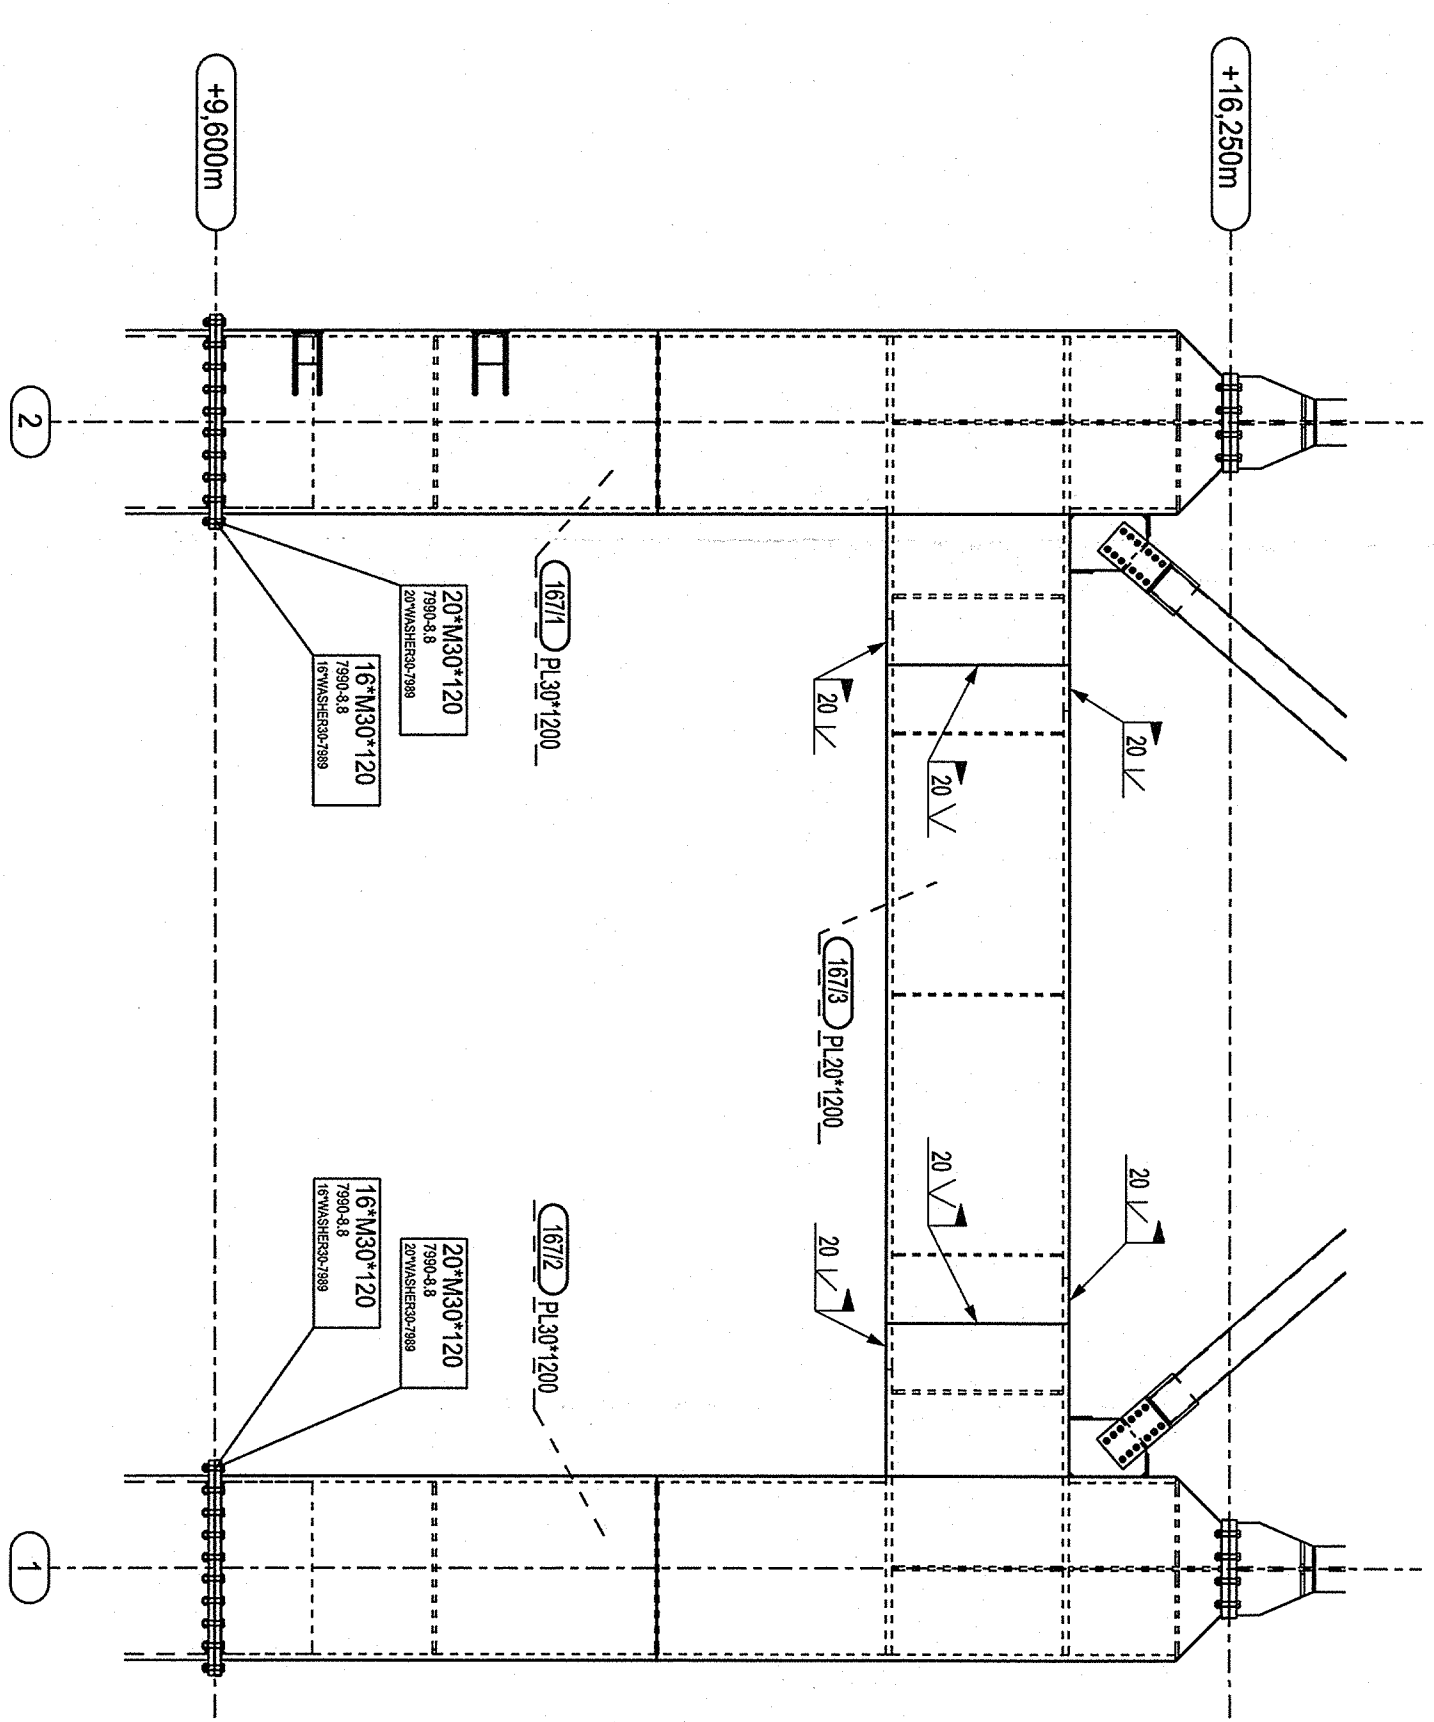


SYTUACJA
1.500

13

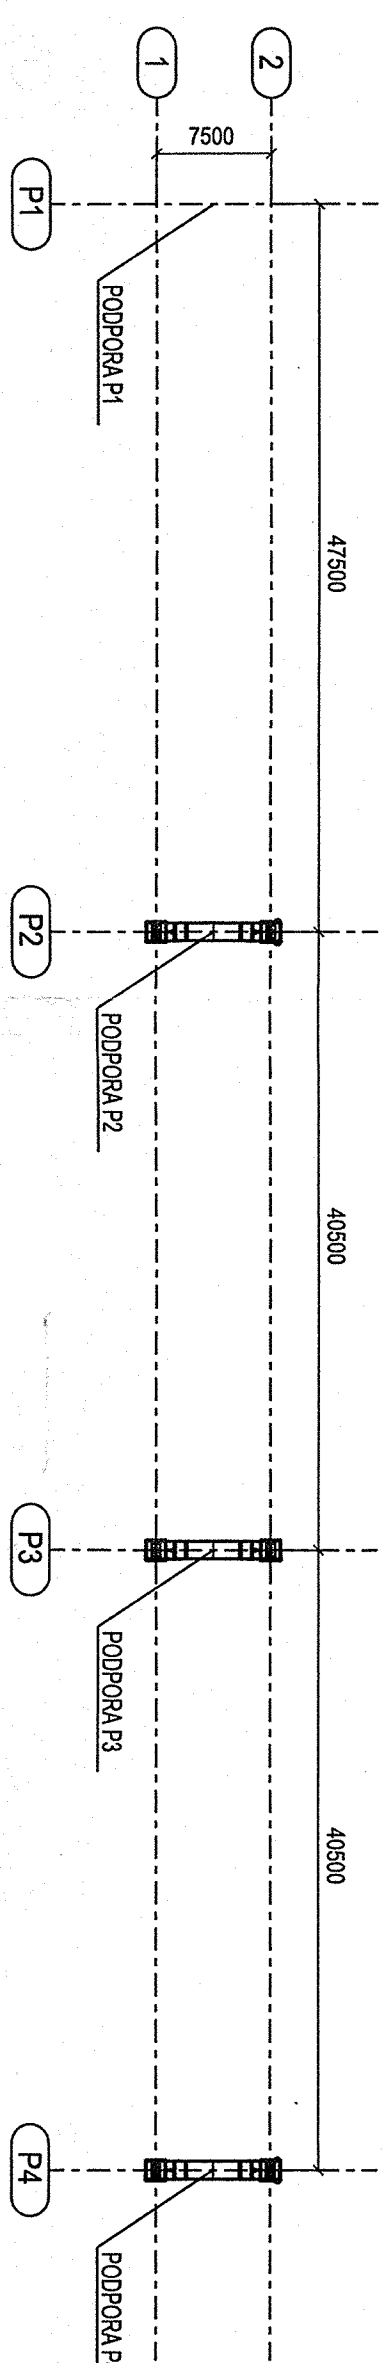


RZUT
1:50

—

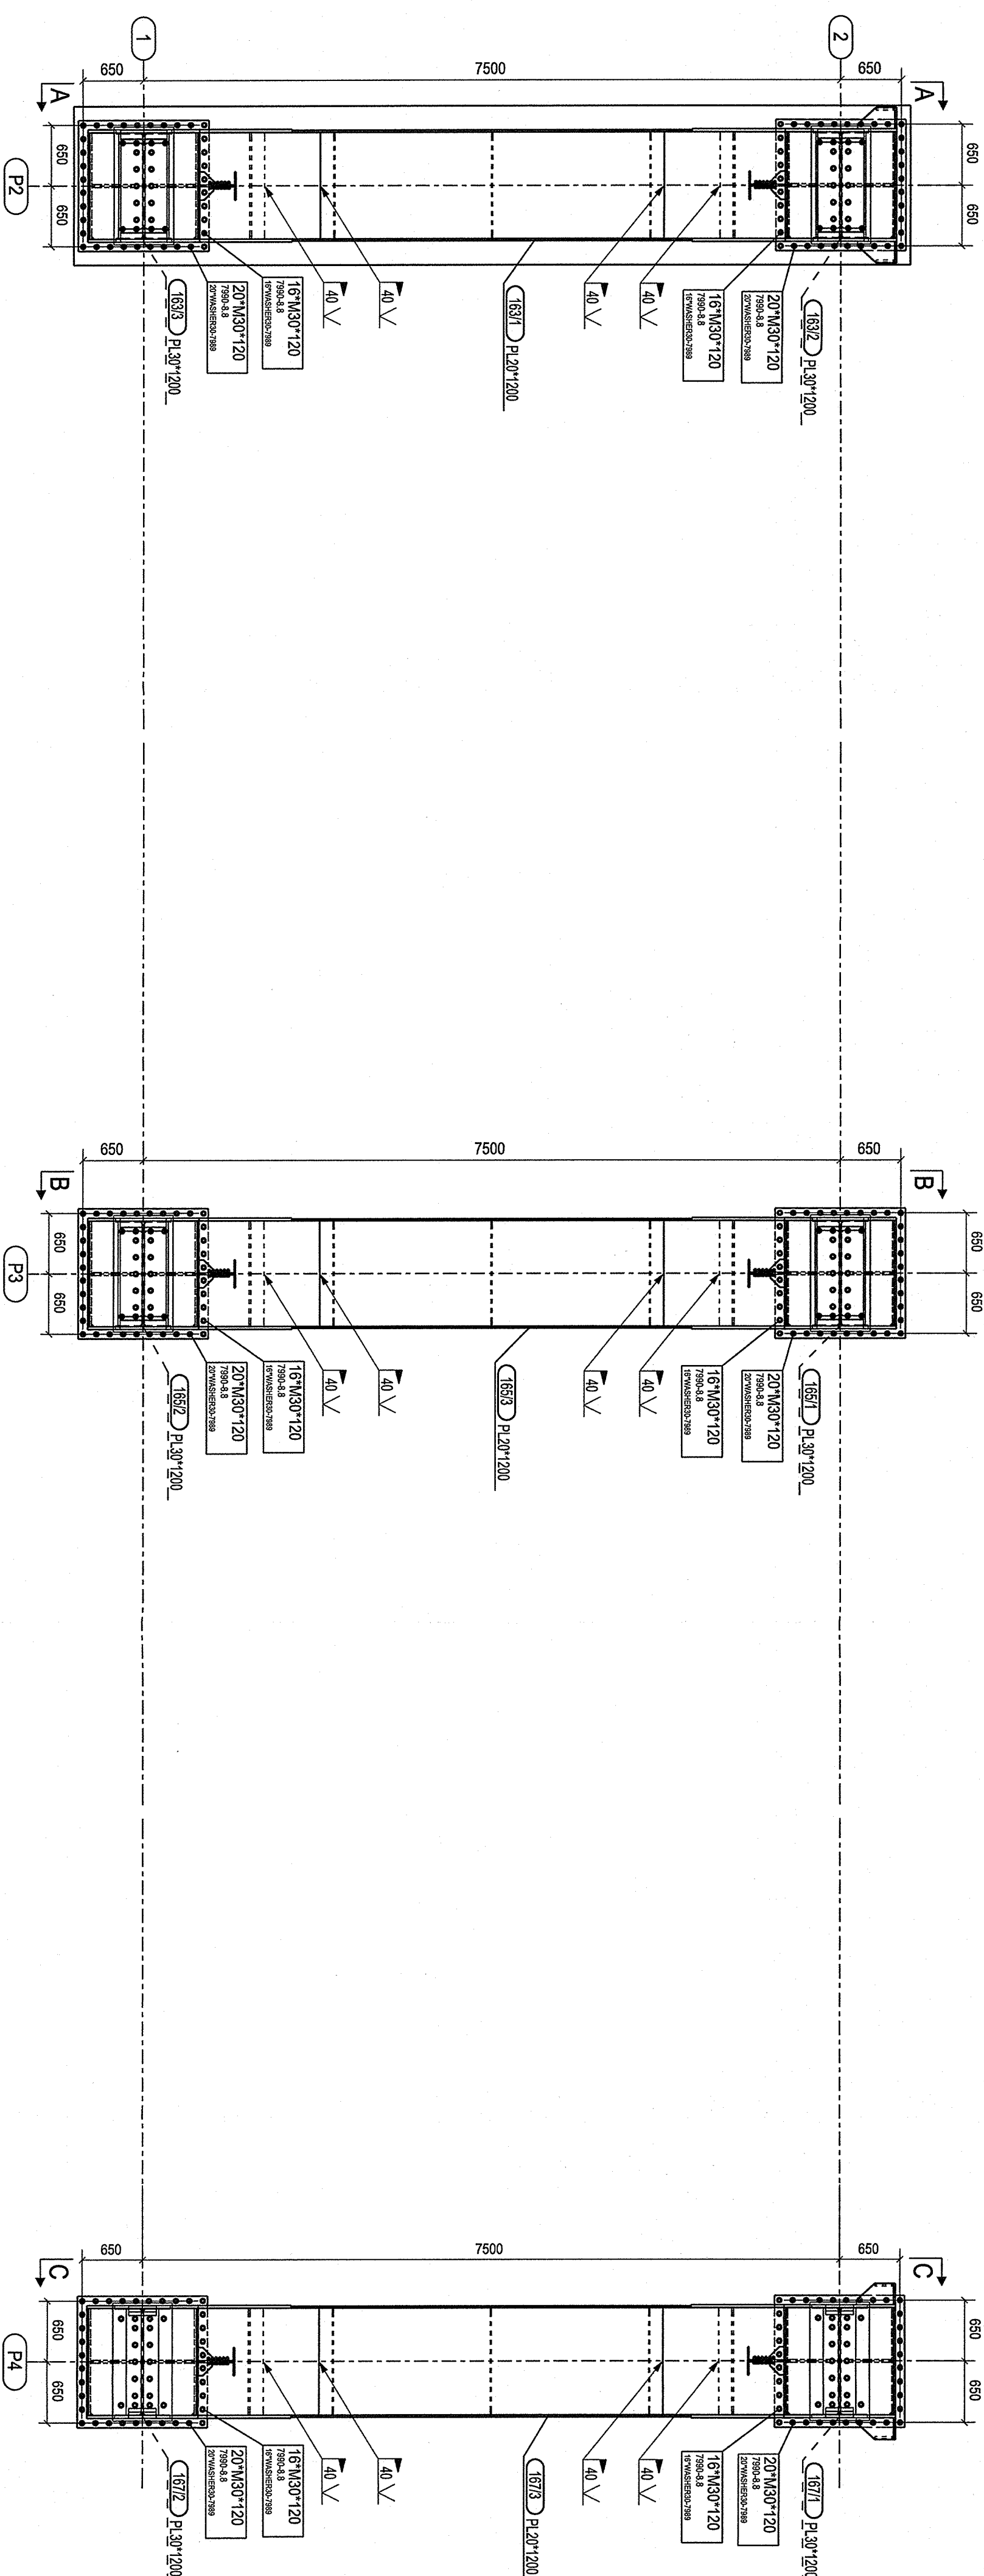

PLAN SYTUACYJNY

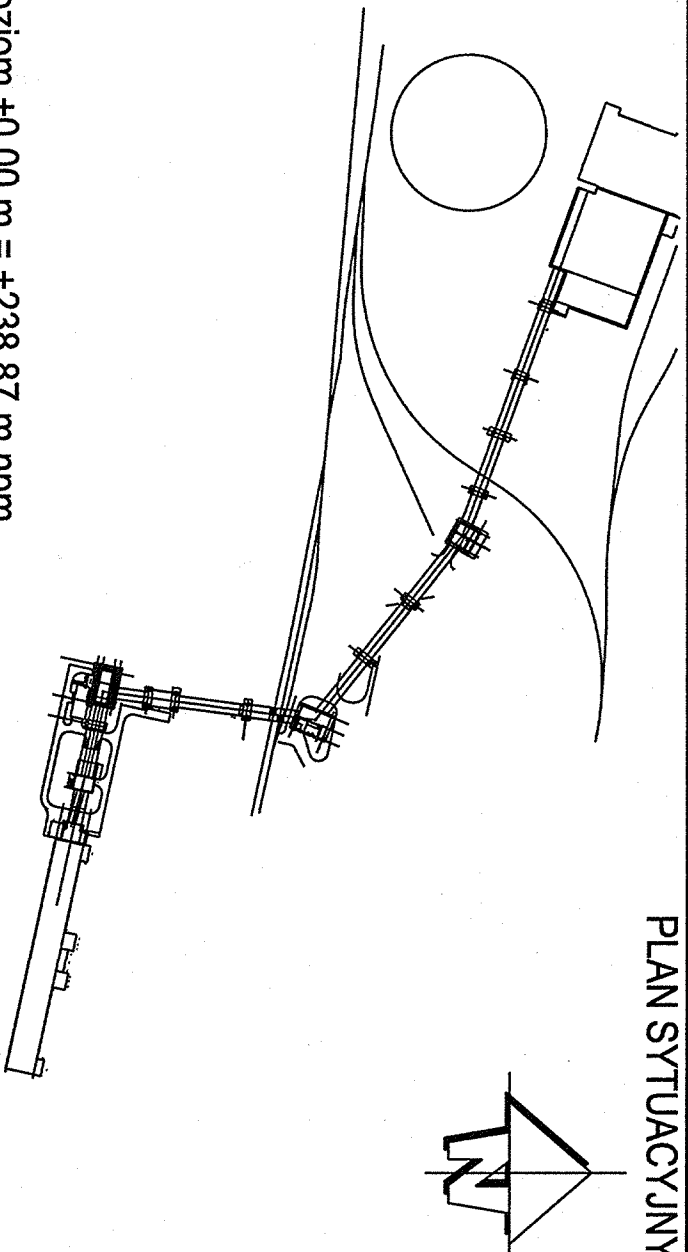

Poziom ± 0.00 m = +238.87 m n.p.m.

[illegible]


PCE
 dedication in engineering
 Konigsplatz 1
 42699 Solingen
 Germany
 Tel. +49 212 649-1000
 Fax +49 212 649-1001
 E-Mail info@pce-construction.com
 Web <http://www.pce-construction.com>

[illegible]