
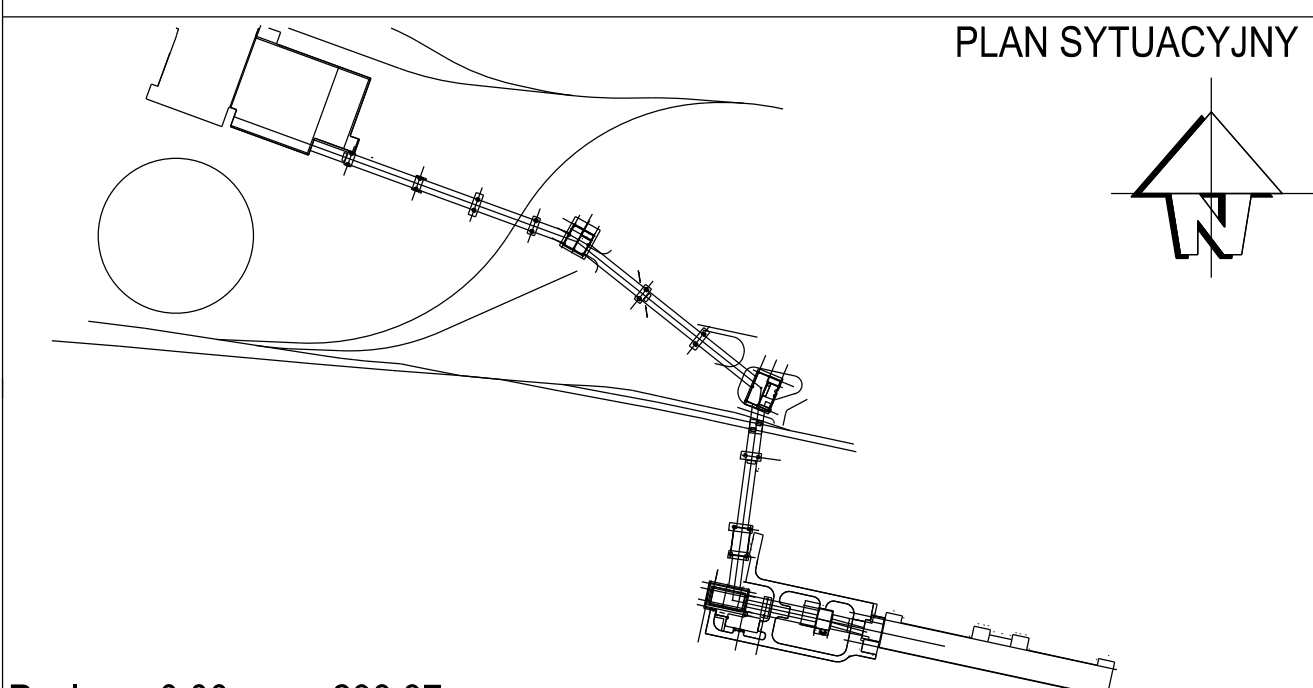
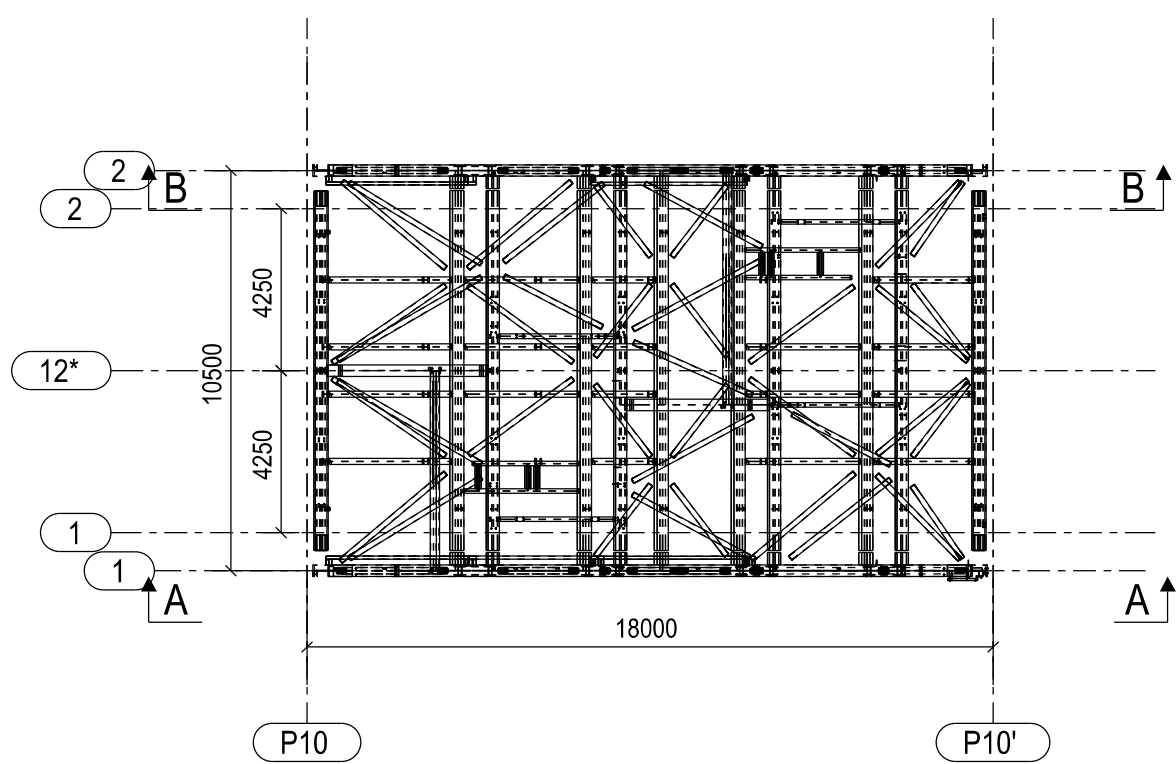


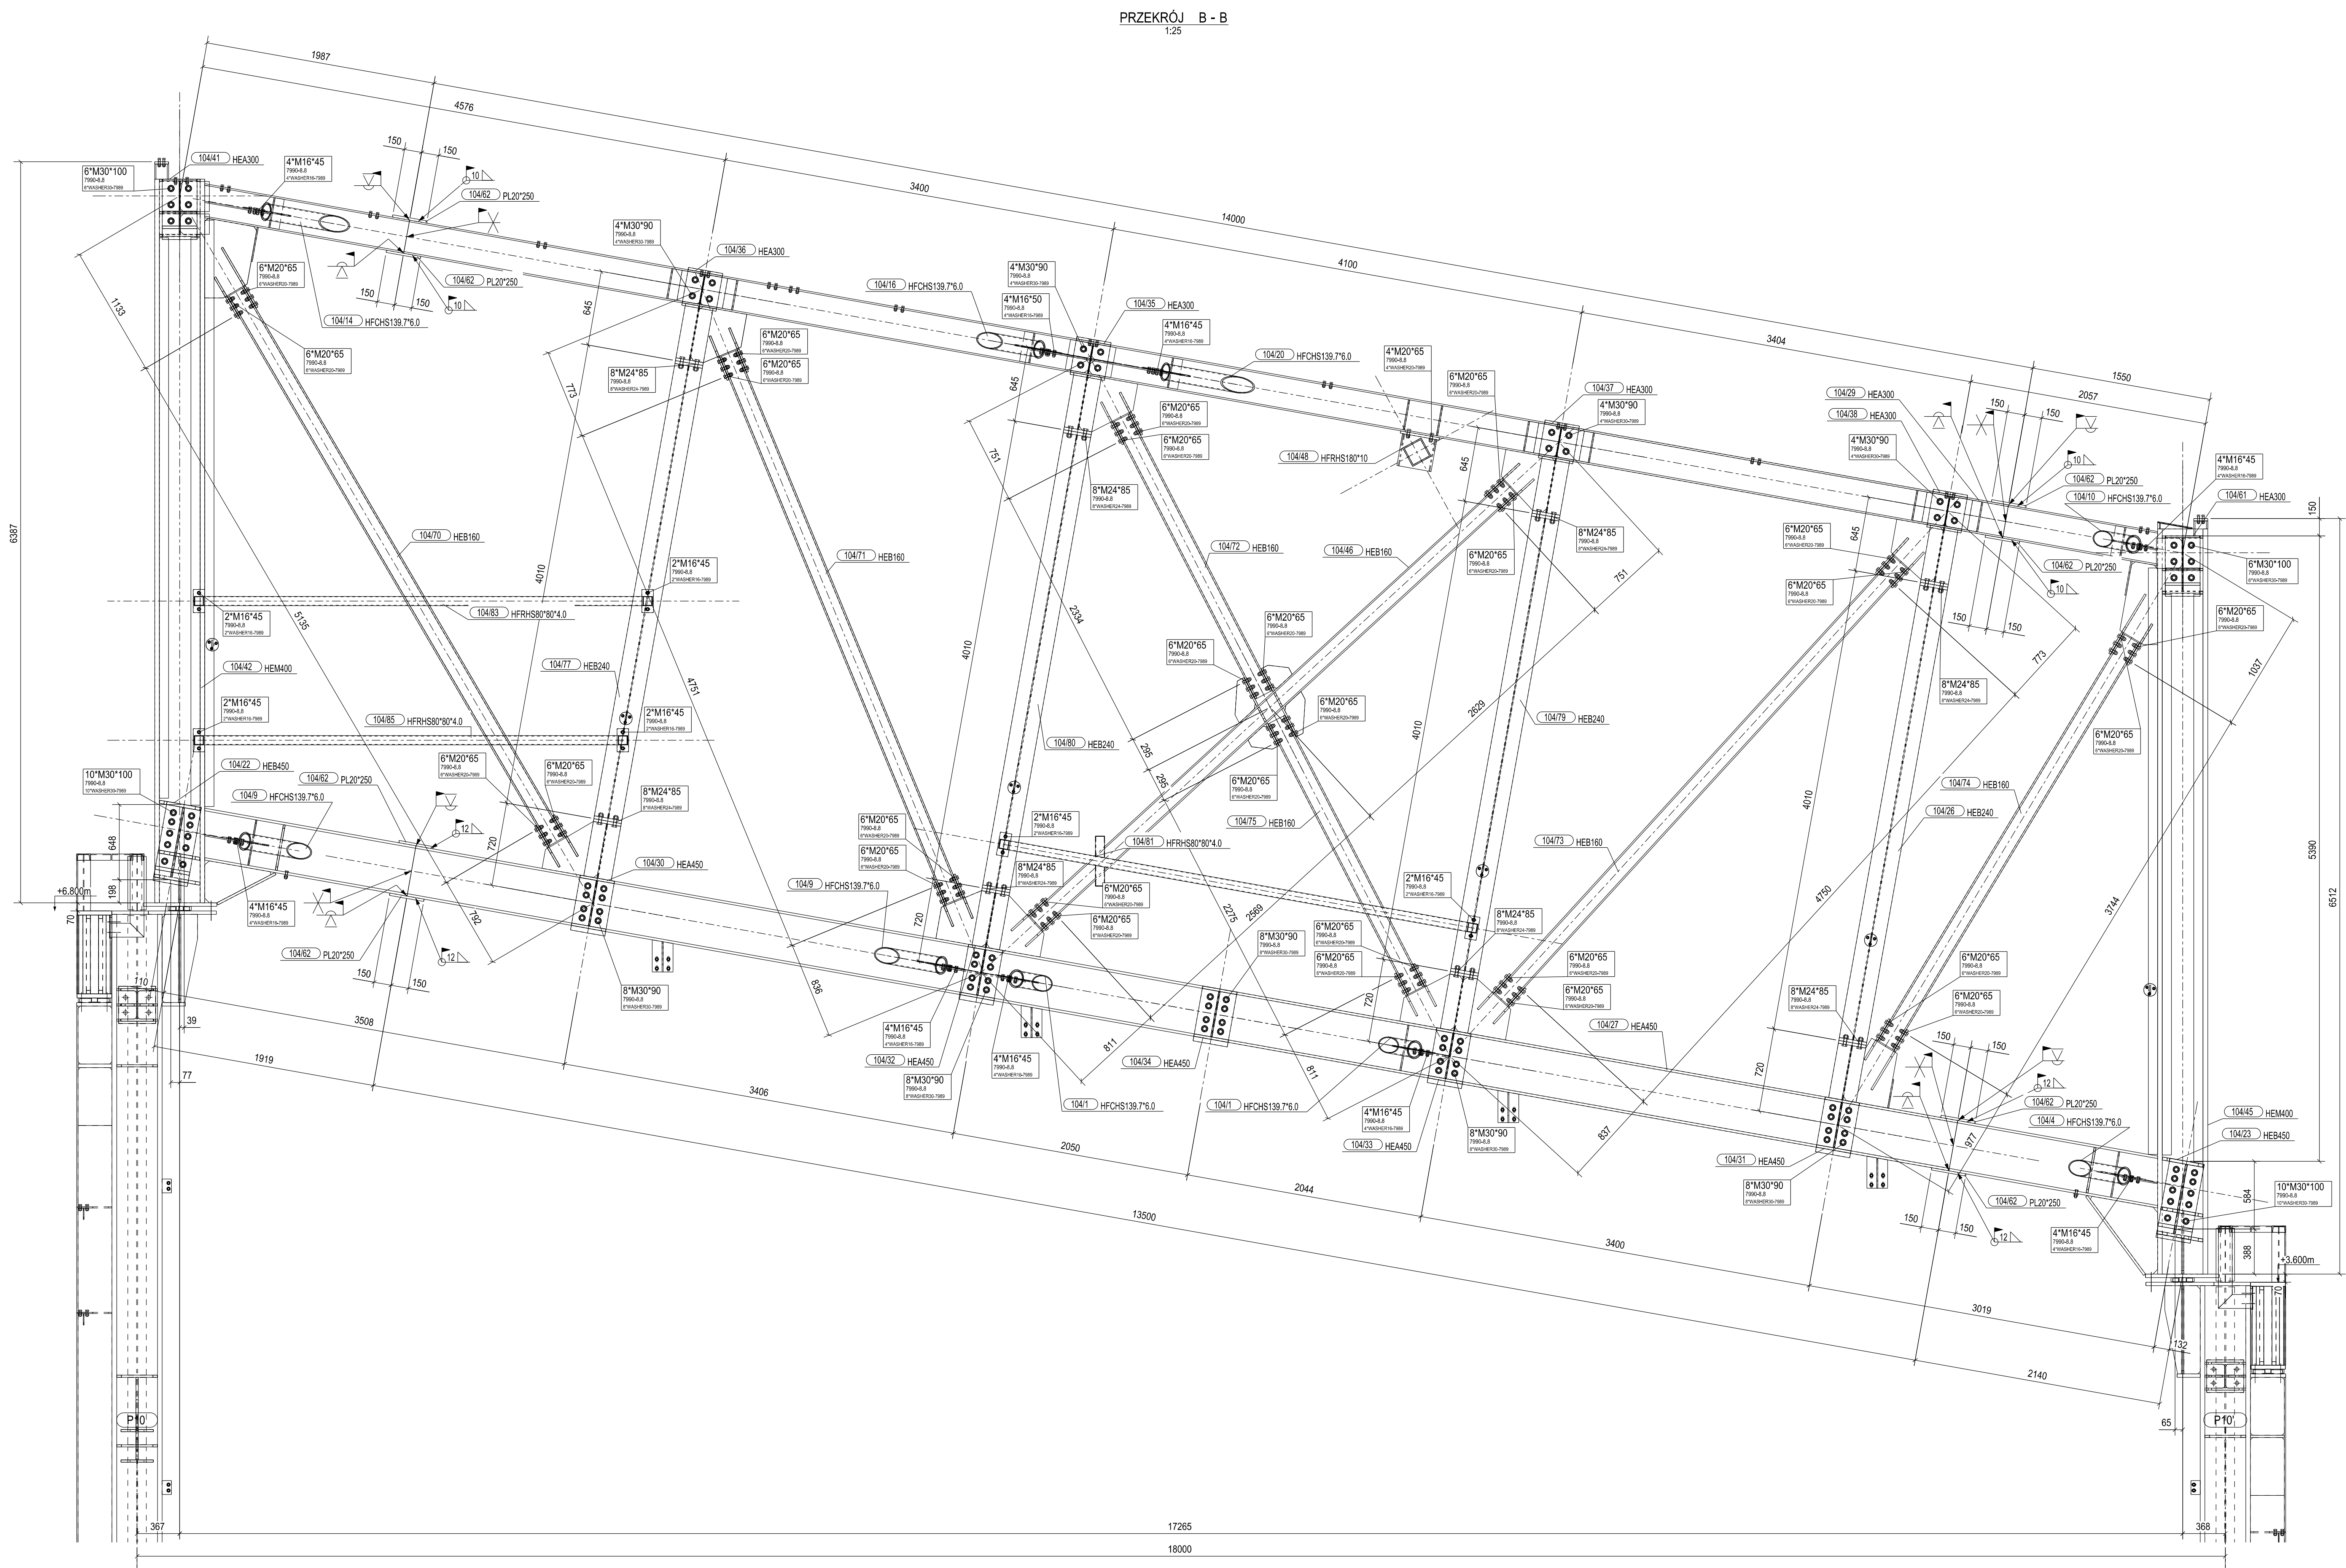

Poziom ± 0.00 m = +238.87 m npm

Rev.	Data	Wykon.	Opis zmiany	Zatwierdził
02	17.09.2021	G. Filipak	Projekt powiększający	G. Paździor
01	2018.07.04	B. Słazak	Zmiany oznaczone w chmurkach	G. Paździor

Zamawiający:	Wydawca:	Wykonawca:	Projektant:
			

UEC	Stacja separatorowa. Konstrukcja stalowa	Nowy obiekt


BSPiR "ENERGOPROJEKT-KATOWICE" SA