
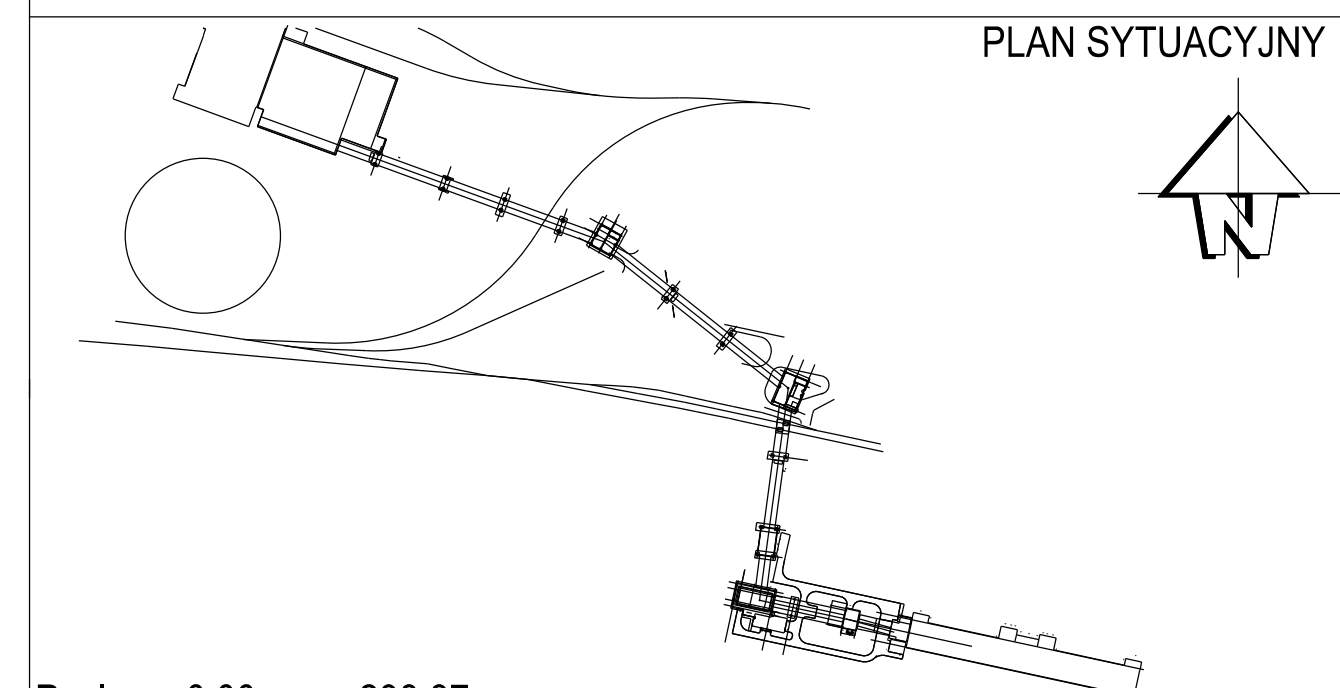
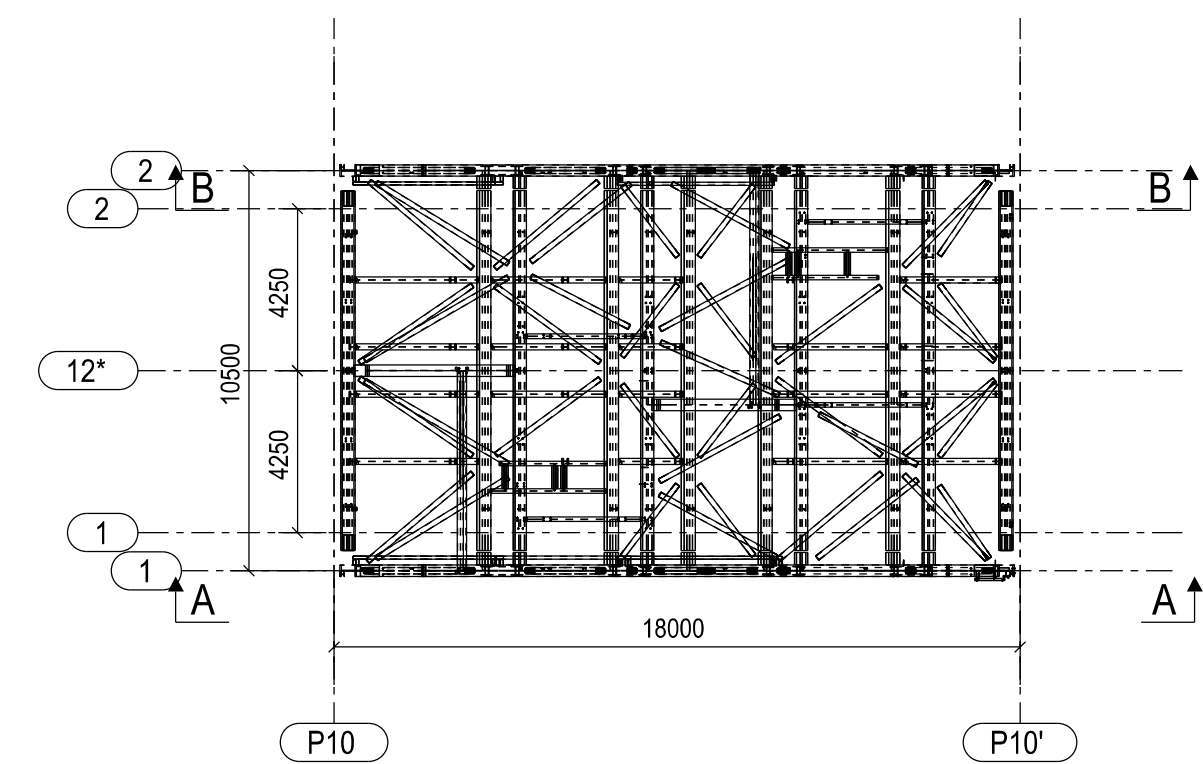


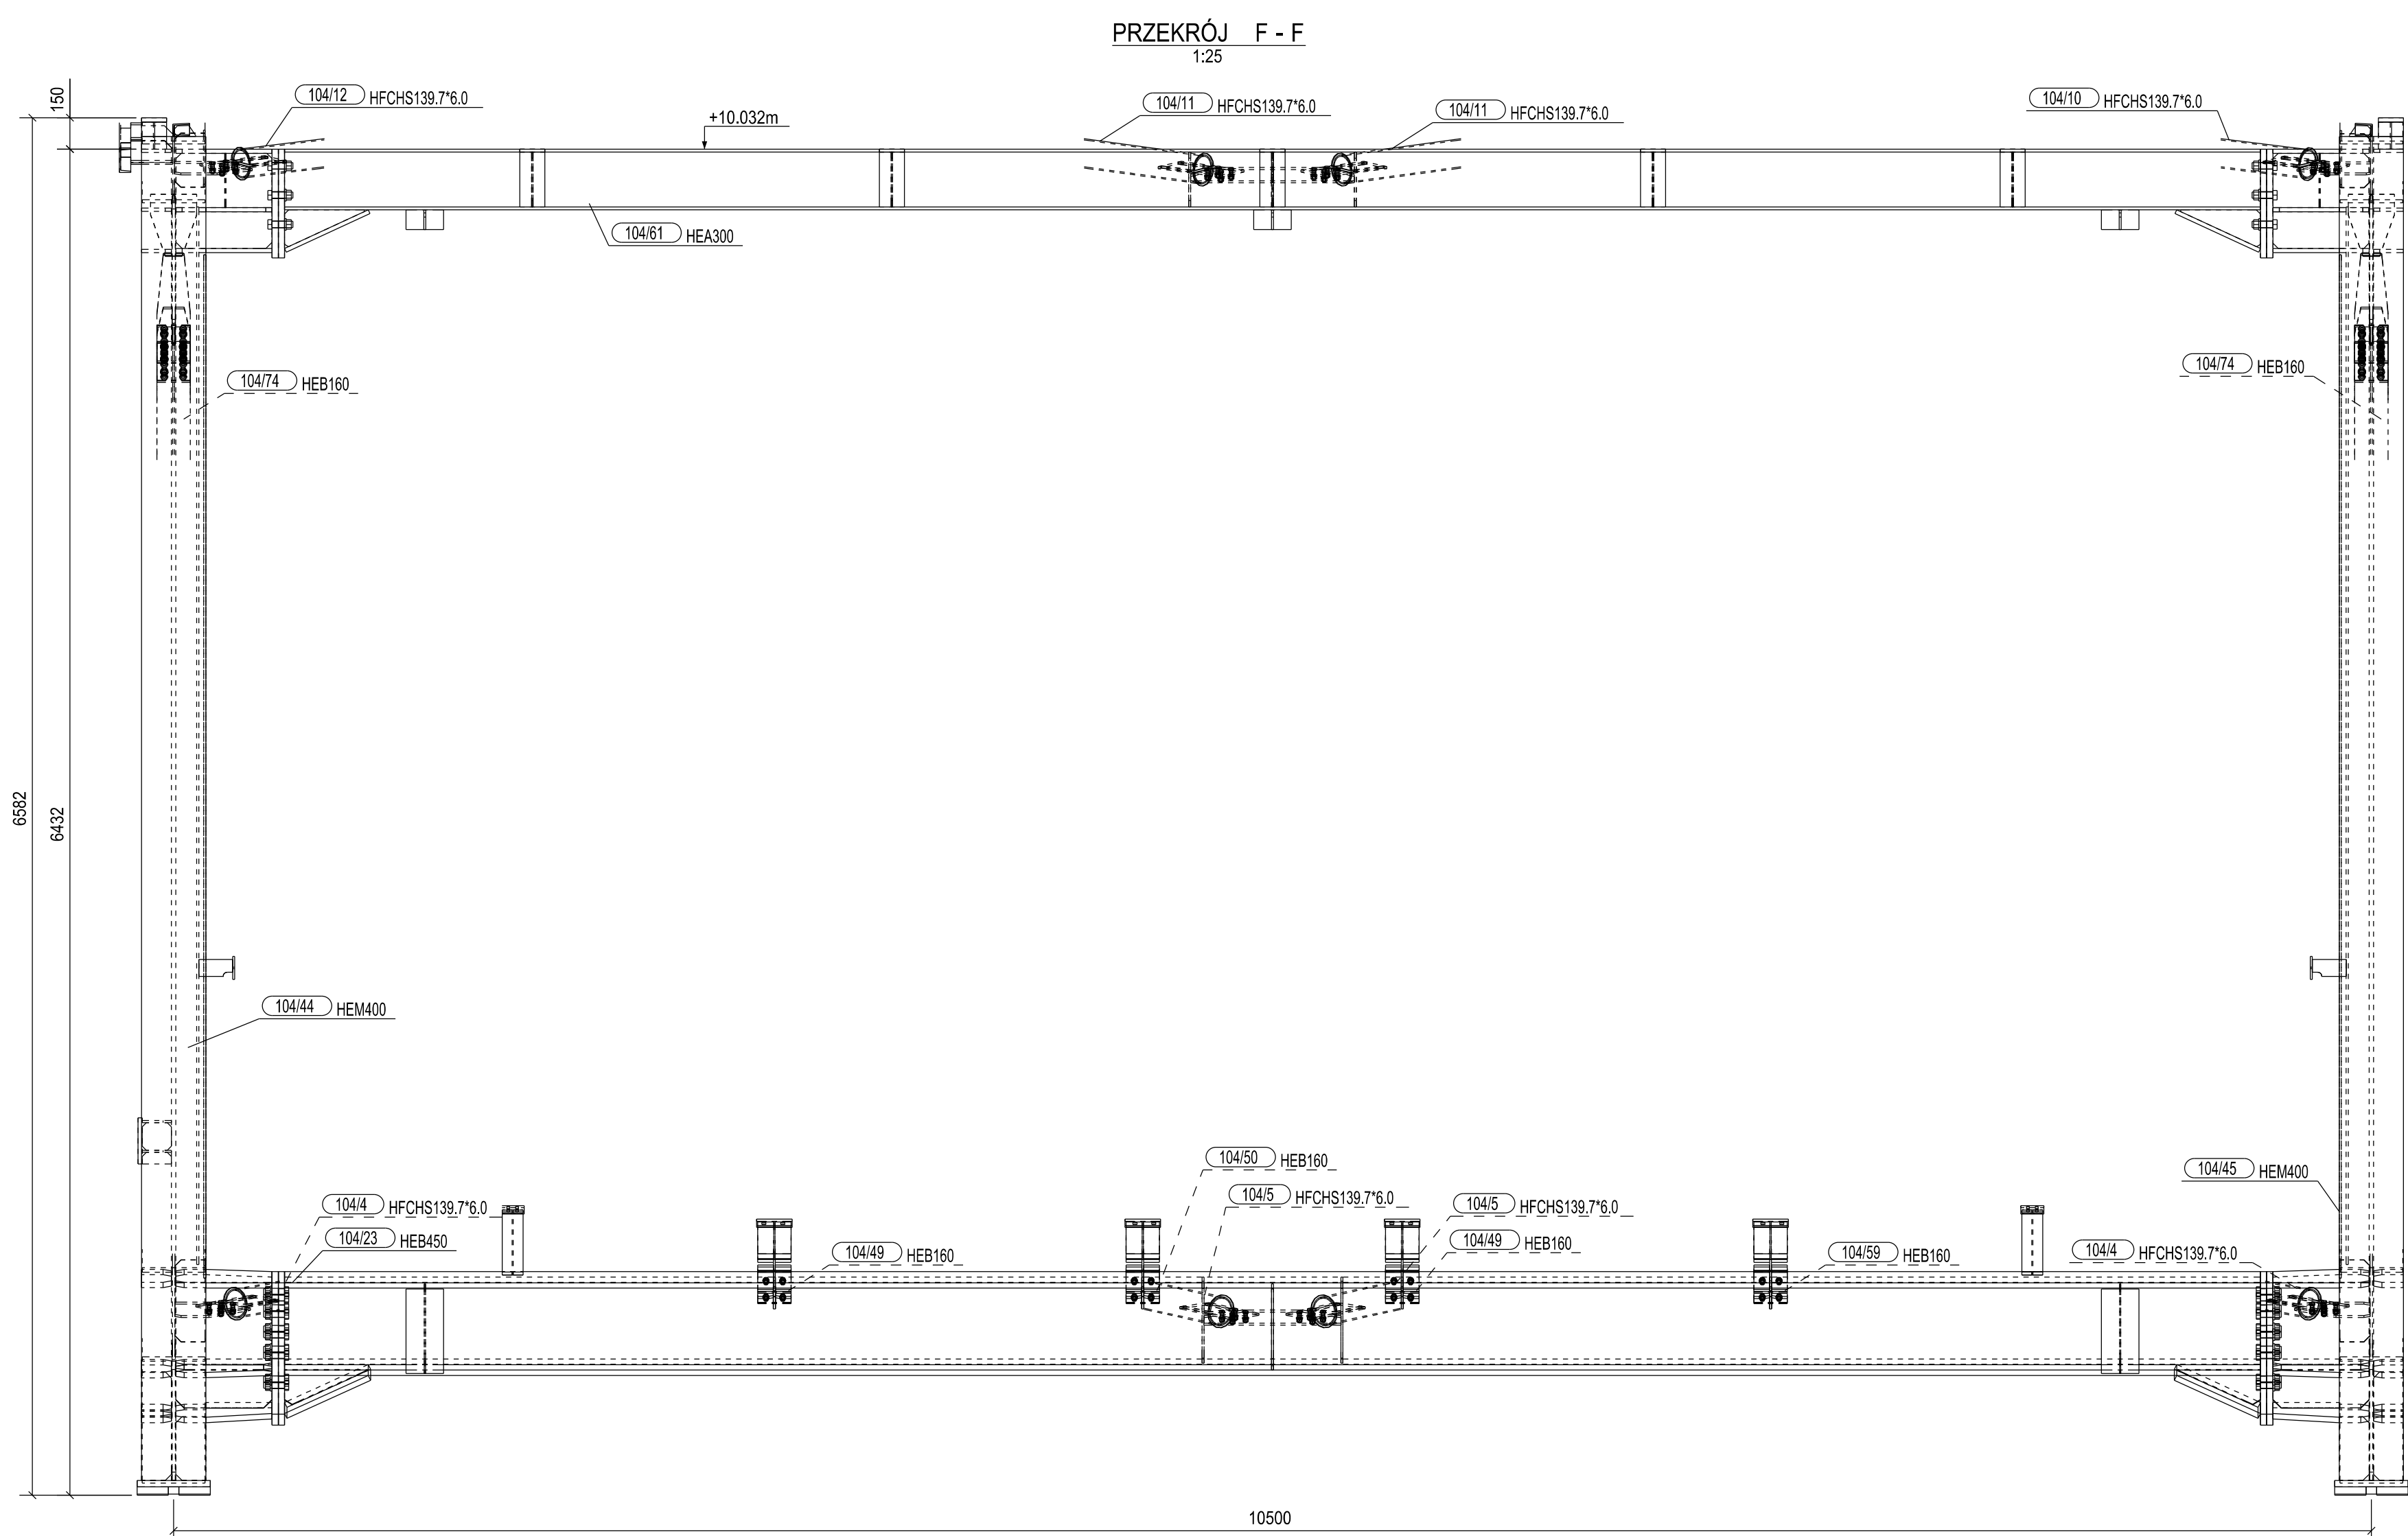

Poziom ±0.00 m = +238.87 m n.p.m.				
02	17.09.2021	G.Filipek	Projekt powykonawczy	G.Pastuszka
01	2018.07.04	B.Świątek	Zmiany oznaczone w chmurkach	G.Pastuszka
Rev.	Data	Wykonany	Opis zmiany	Zatwierdził
Zamawiający:		Inwestor:		Strona projektowa:
Projektował:	B.Świątek	15.09.2017	1:2000	07.06.2017
Sprawił:	R.Zawadzki	15.09.2017	A0	07.06.2017
BSPiR "ENERGOPROJEKT-KATOWICE" SA				
1/1				1/1