




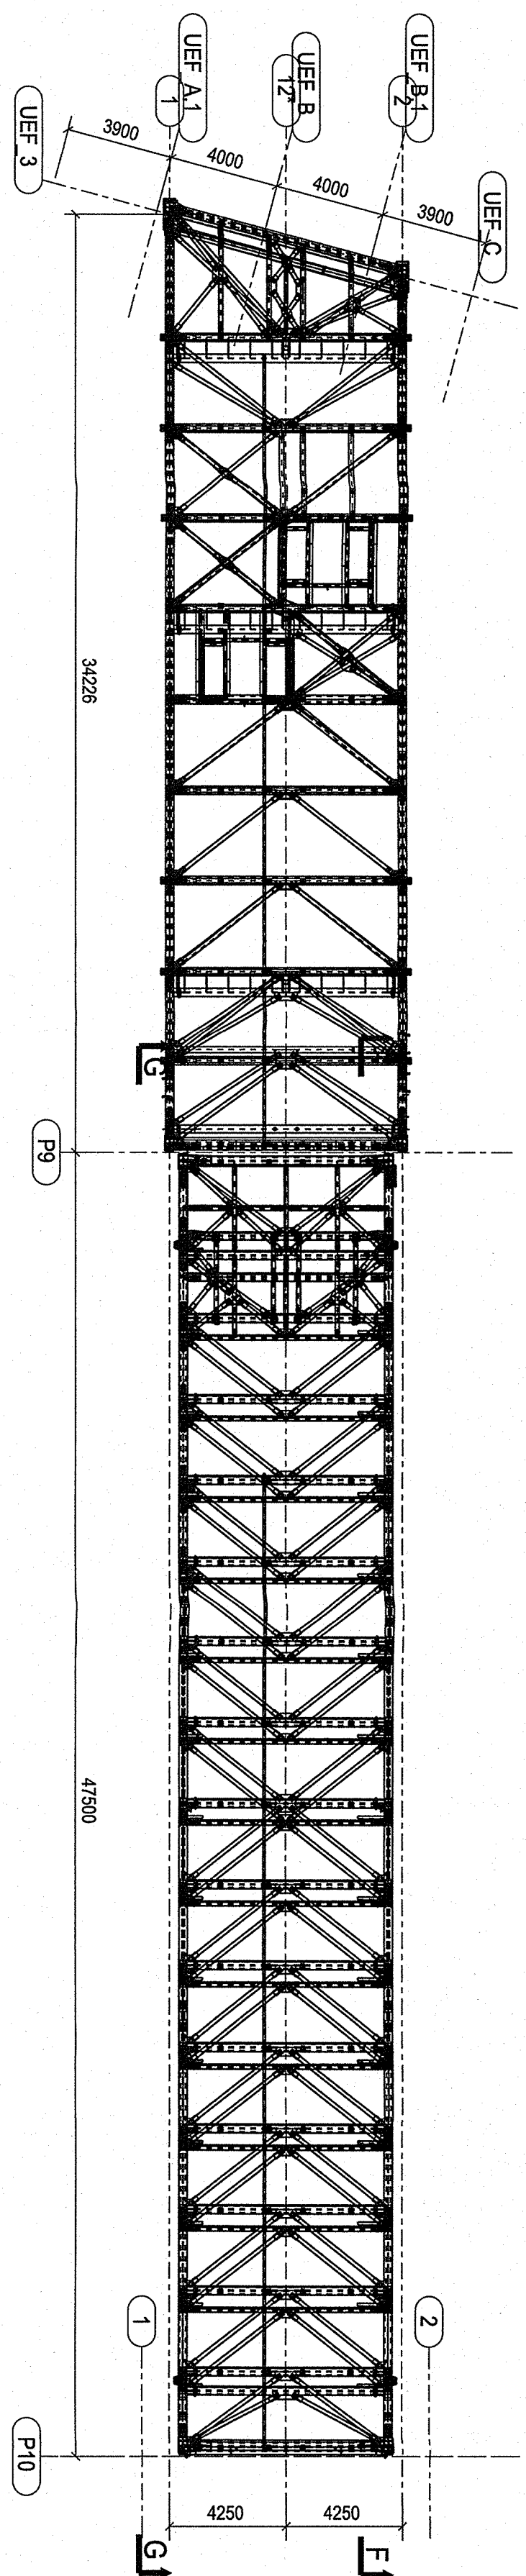

RZUT POZ. +21.750

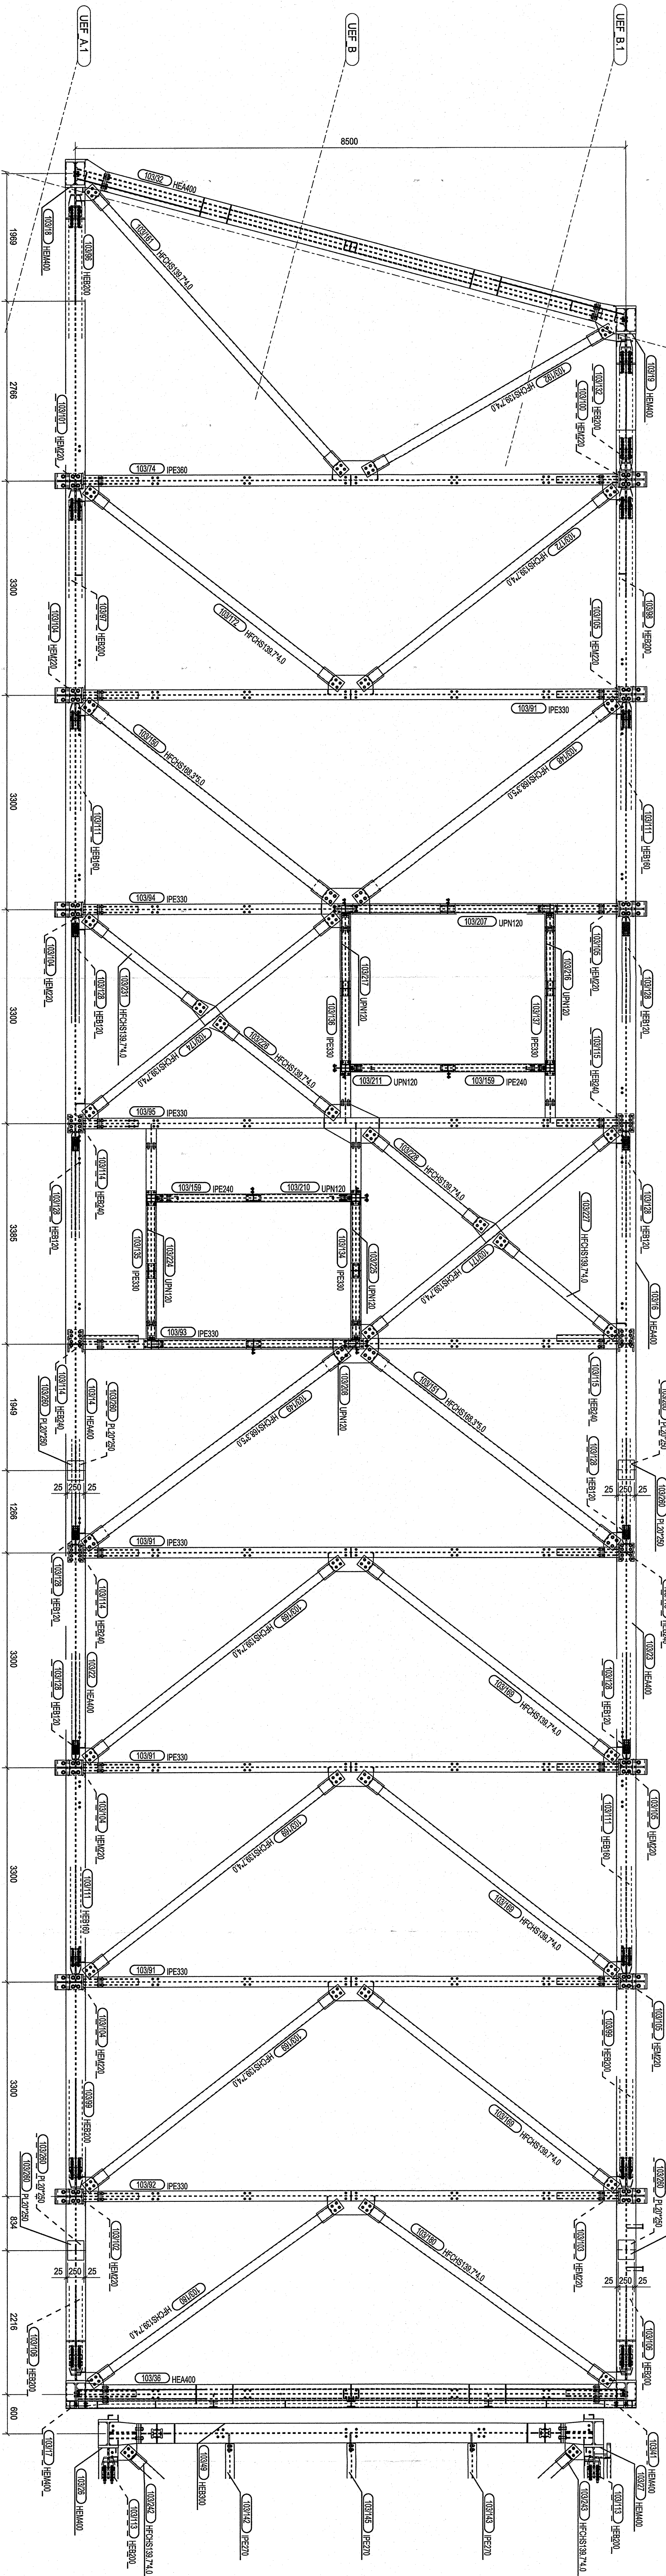


RZUT POZ. +21.750

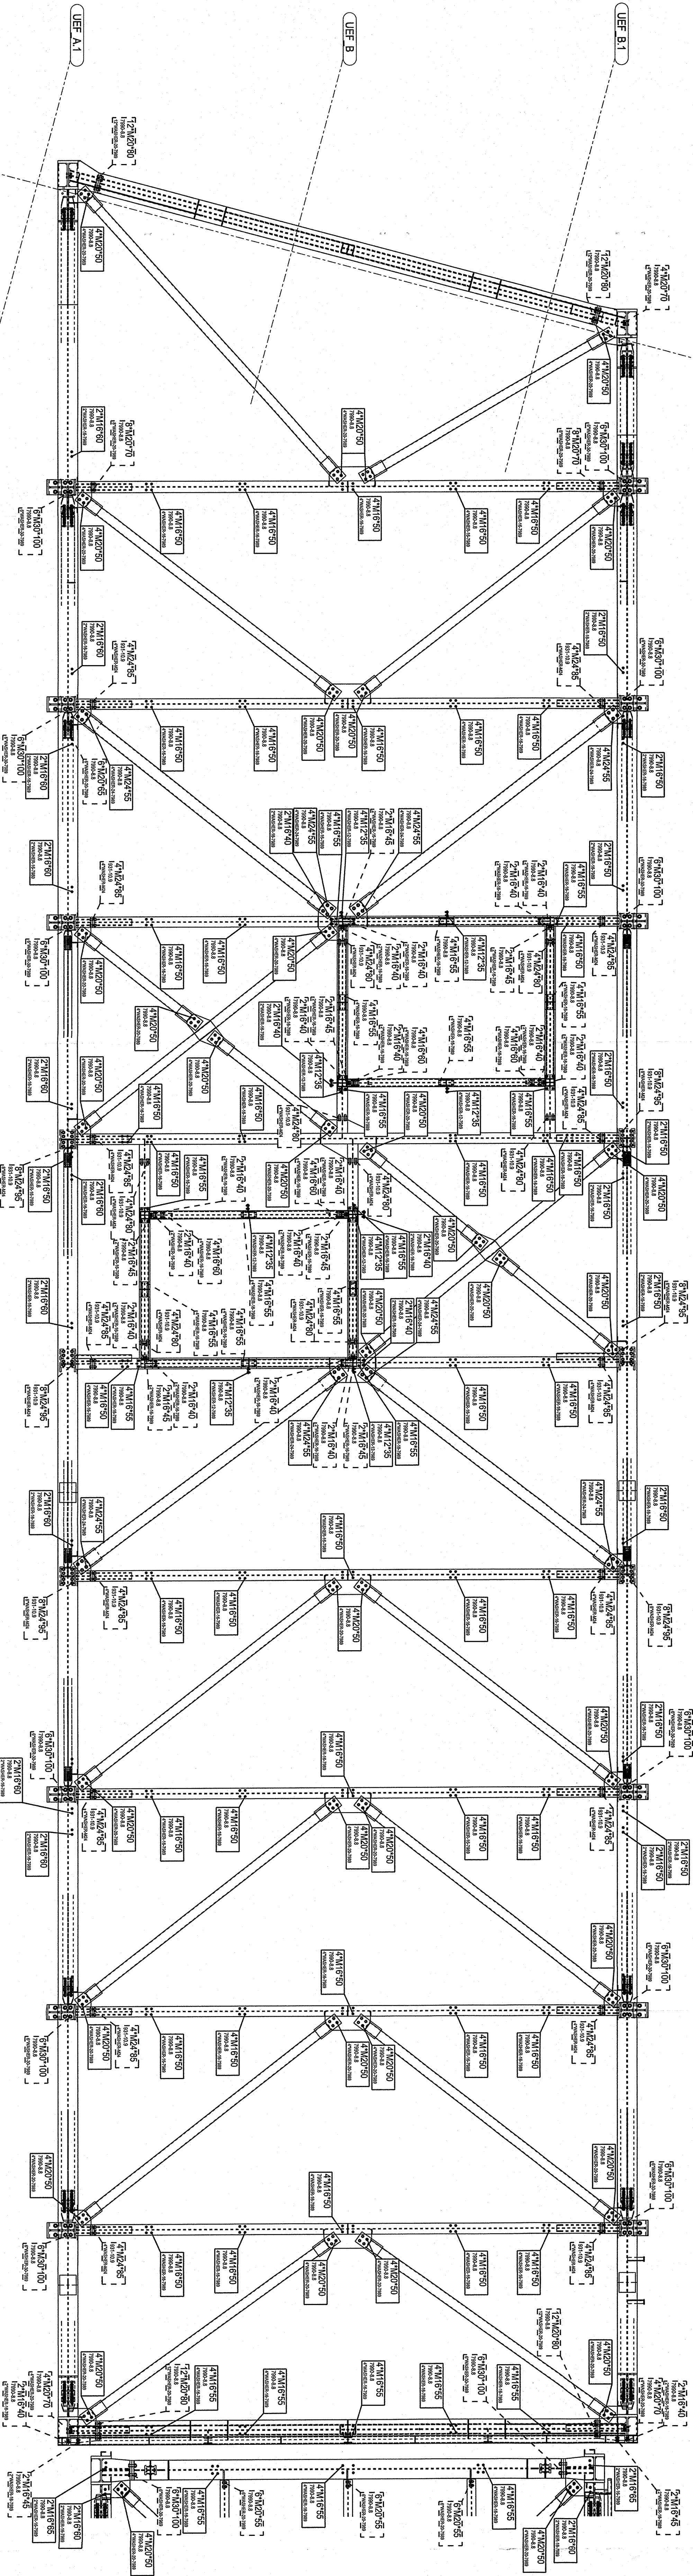

RZUT POZ. +21.750

- UWAGI:
1. Rysunki rozdzielne wraz z rozdzielnymi rysunkami montażowymi stali.
 2. Wszystkie stawy montażowe mogą być wykonane jedynie przez osoby posiadające odpowiednie kwalifikacje.
 3. Przed przystąpieniem do spawania na montaż należy wykonać badania jakości spawania w miejscu montażu.
 6. Spawanie należy wykonać w miejscu montażu.
 7. Wszystkie prace spawnicze na montażu przystawki muszą być wykonane zgodnie z obowiązującymi normami i lub innymi przepisami w zakresie spawania, montażu lub demontażu stali.

PLAN SYTUACYJNY

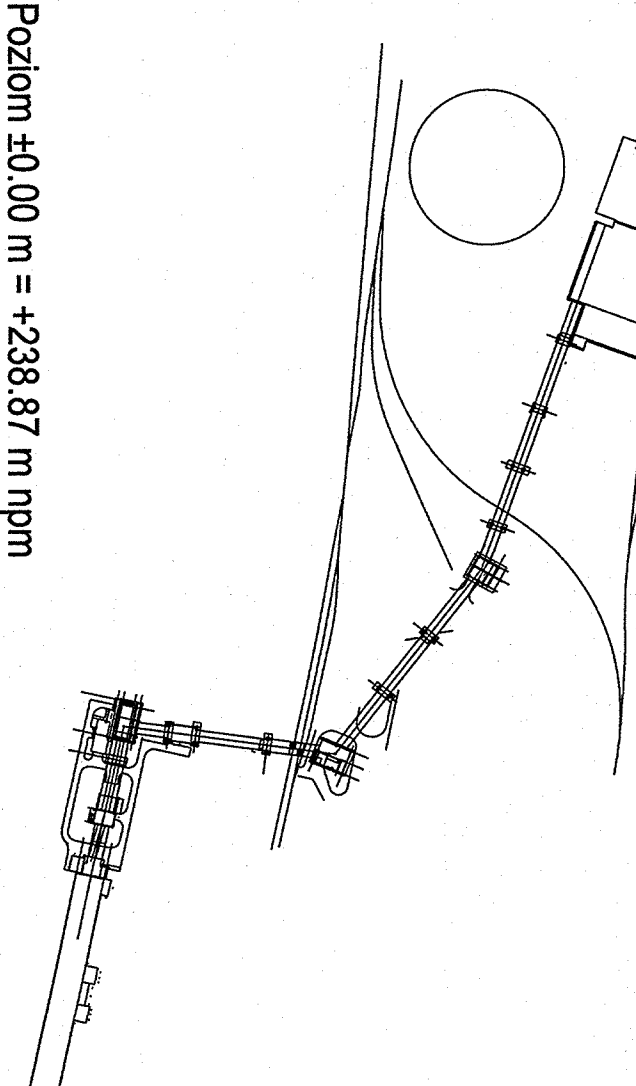

