

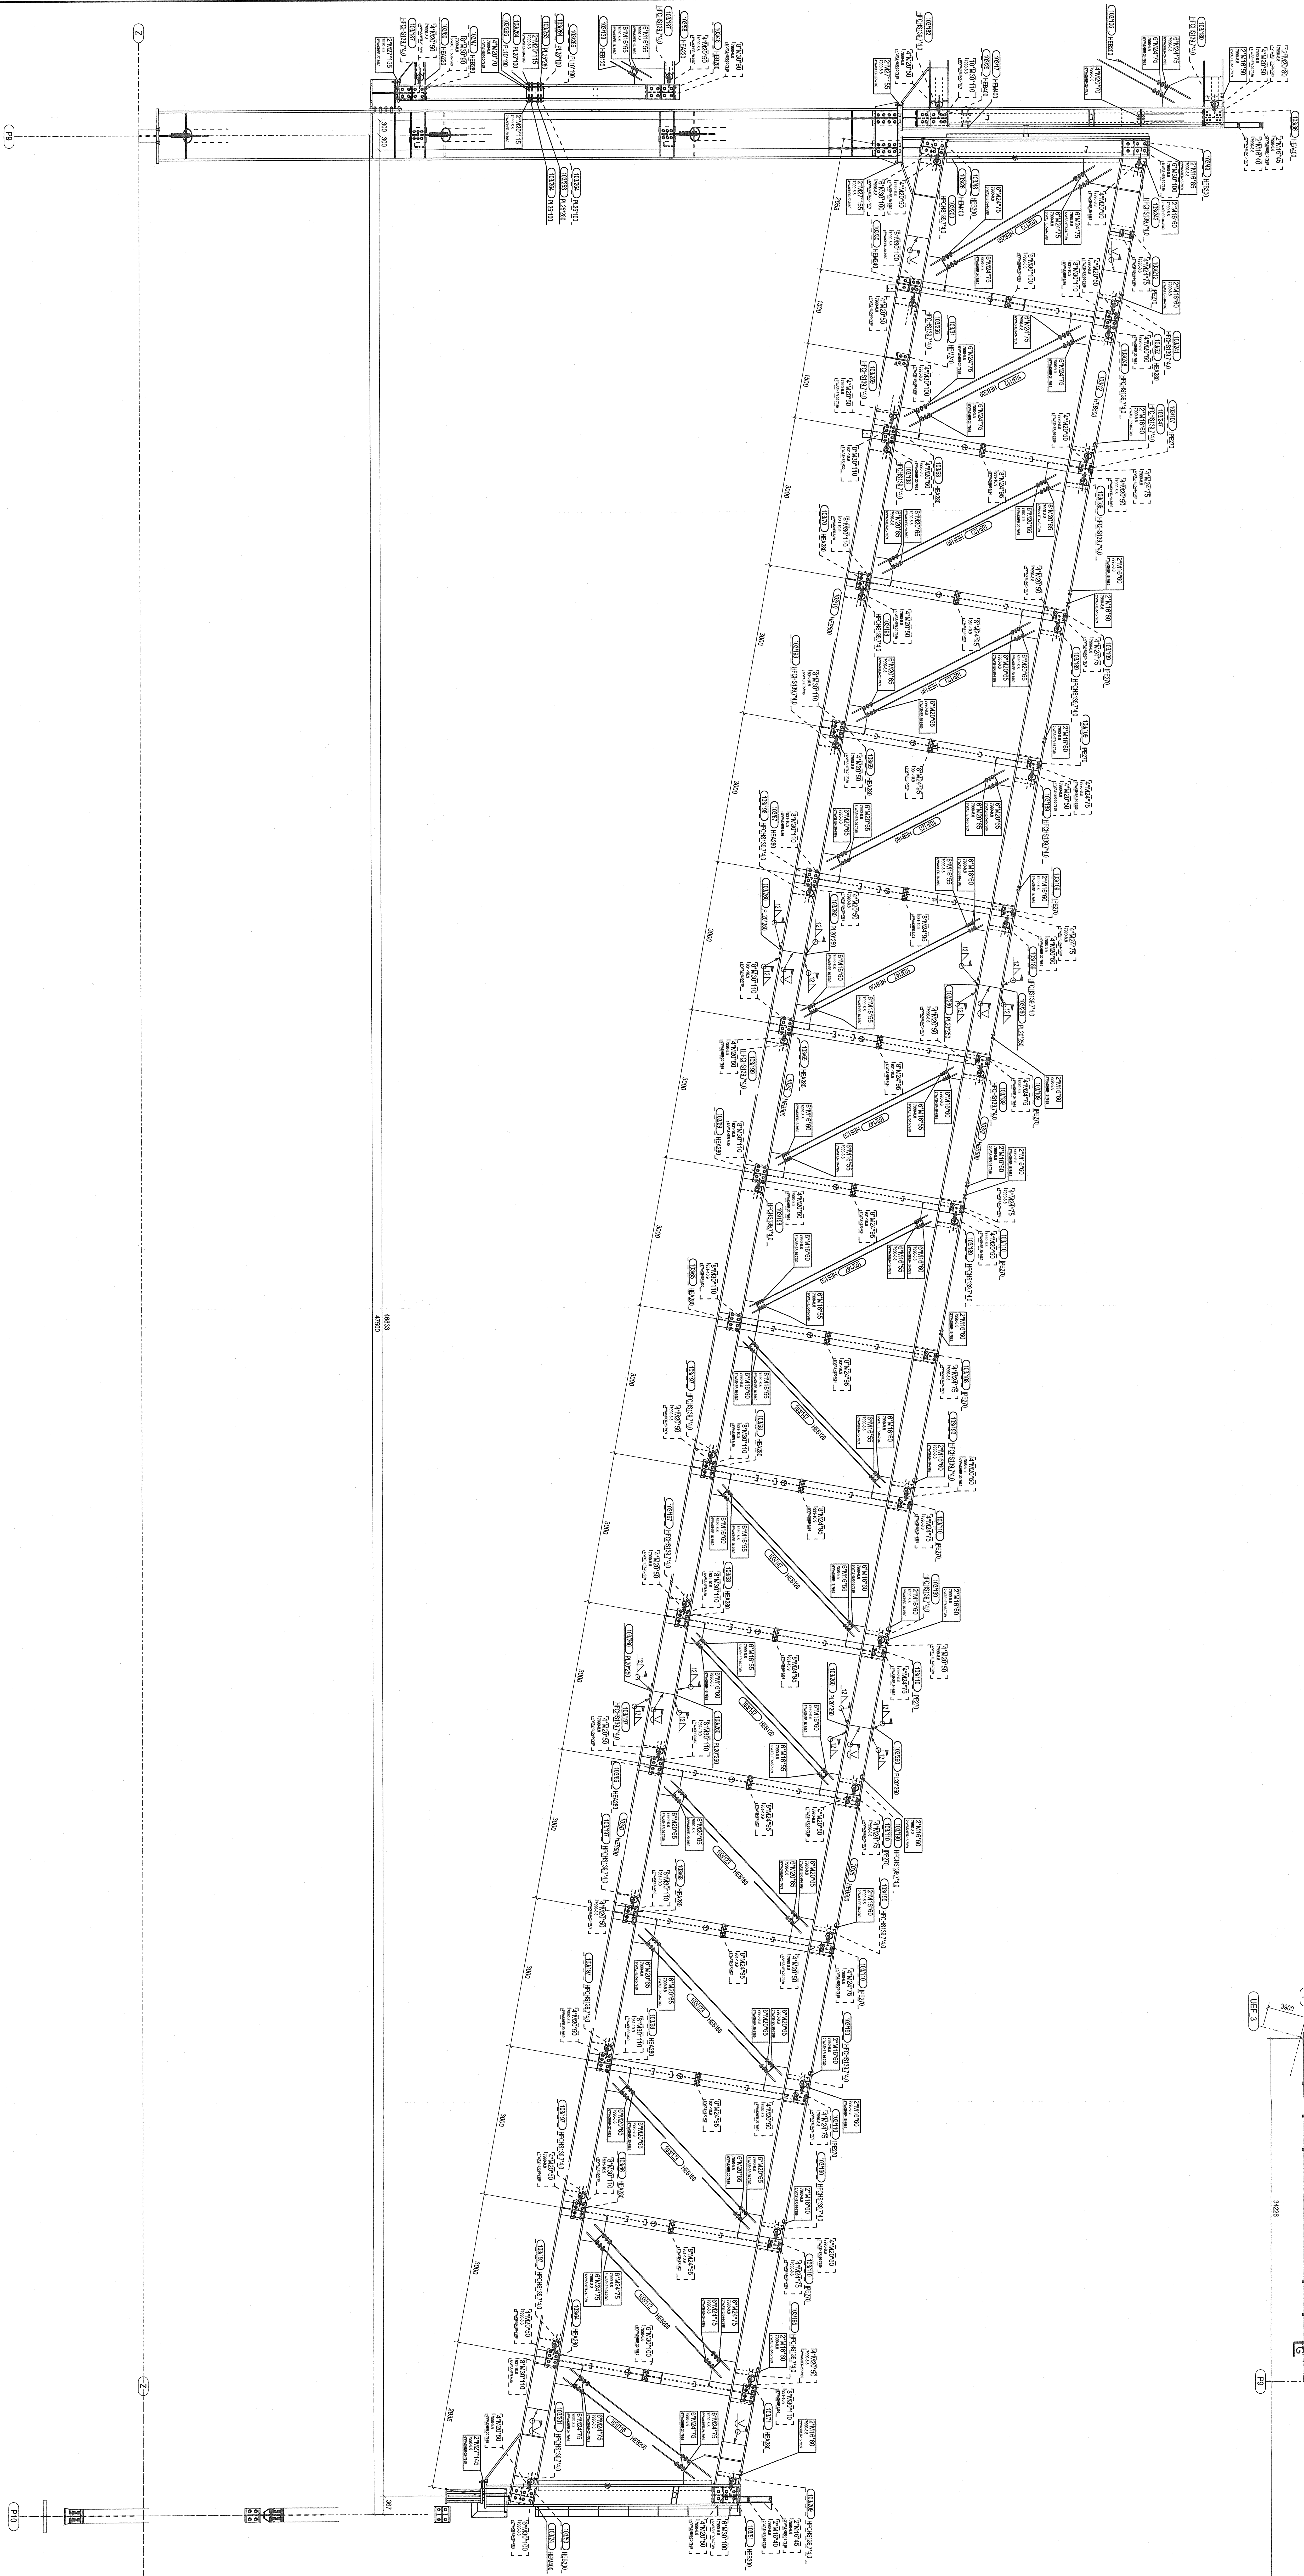


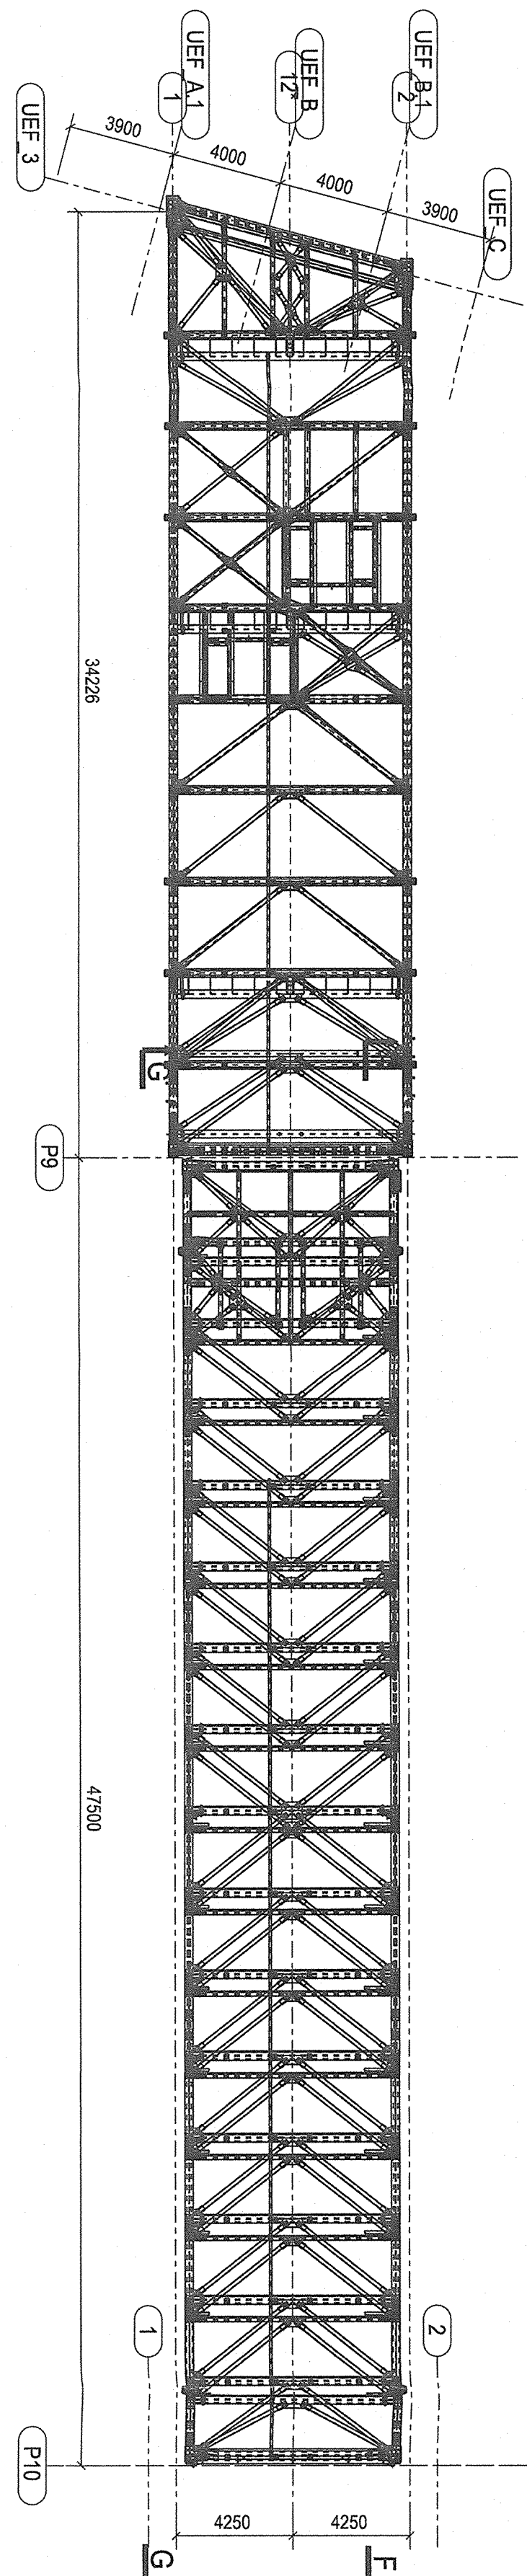

- UWAGI
1. Rozbudowa estakady wraz z posadowieniem przylgniem
 2. Wykonanie robót ziemnych w miejscach

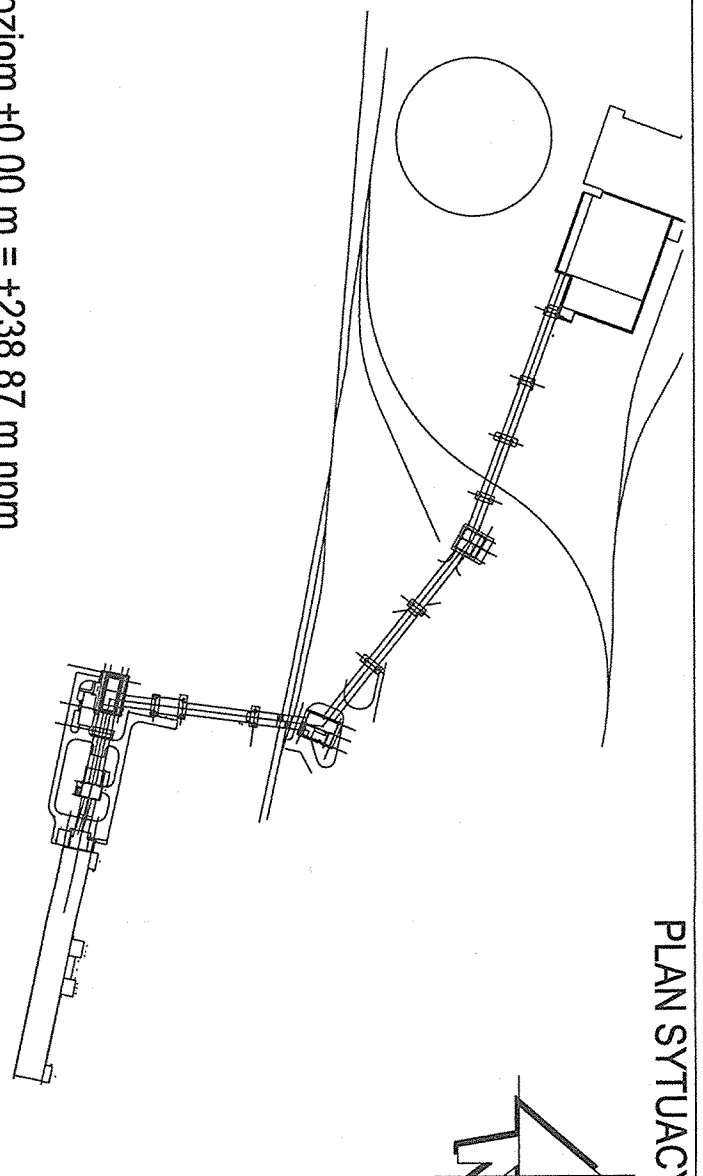

