
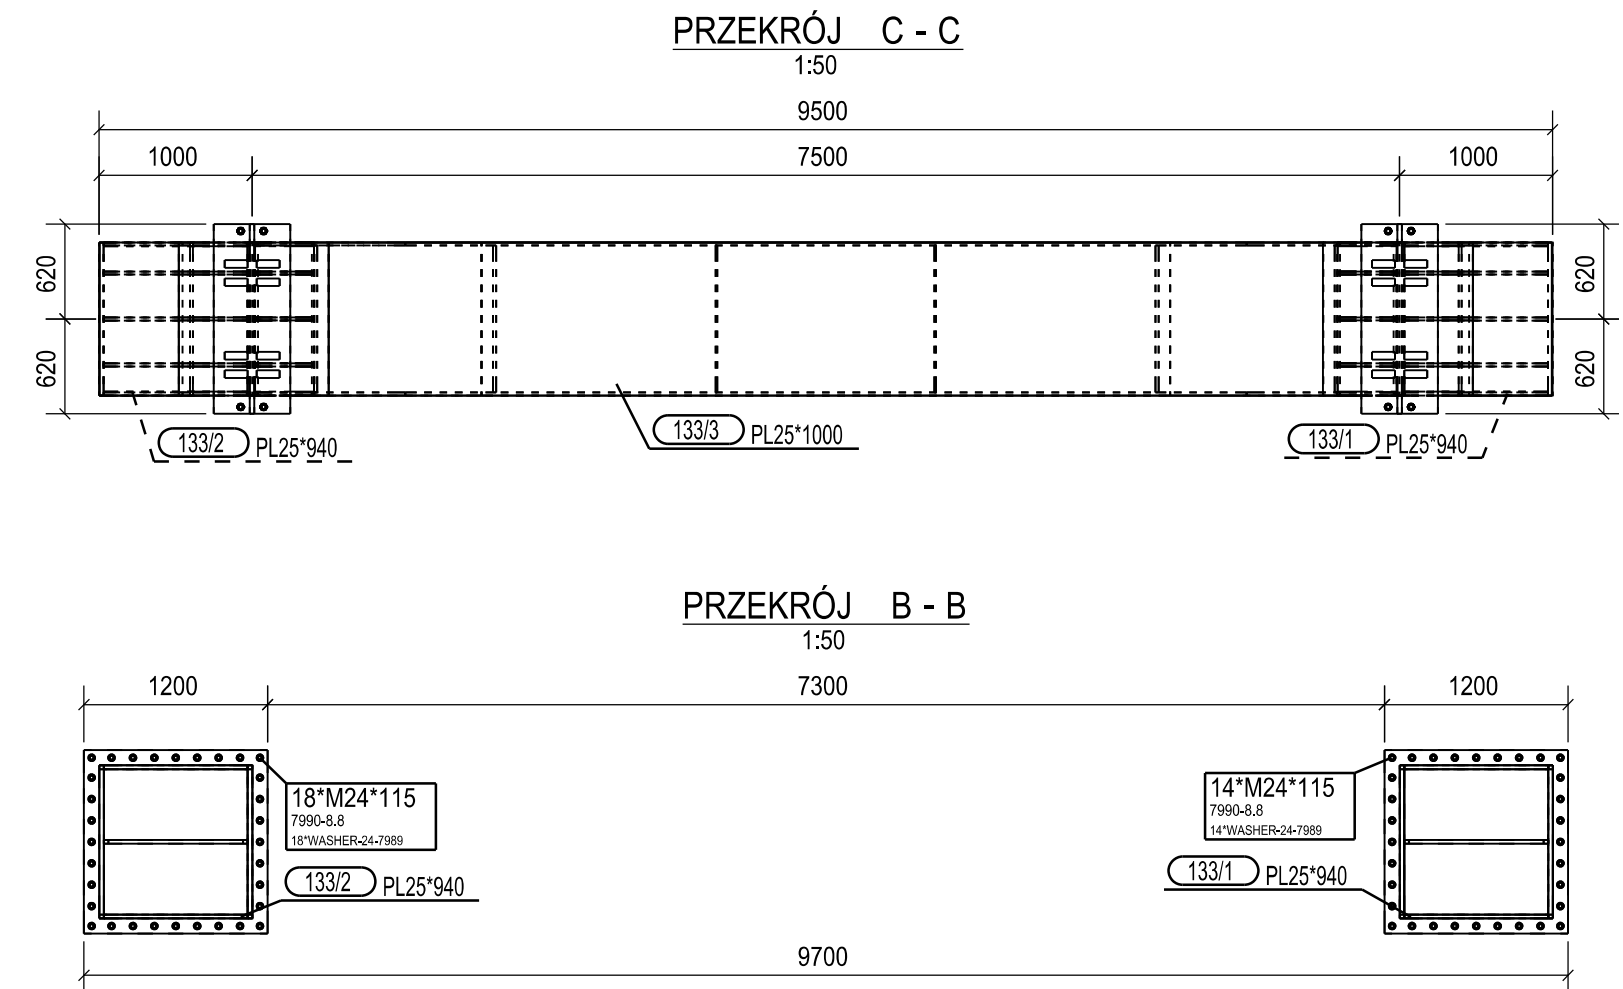


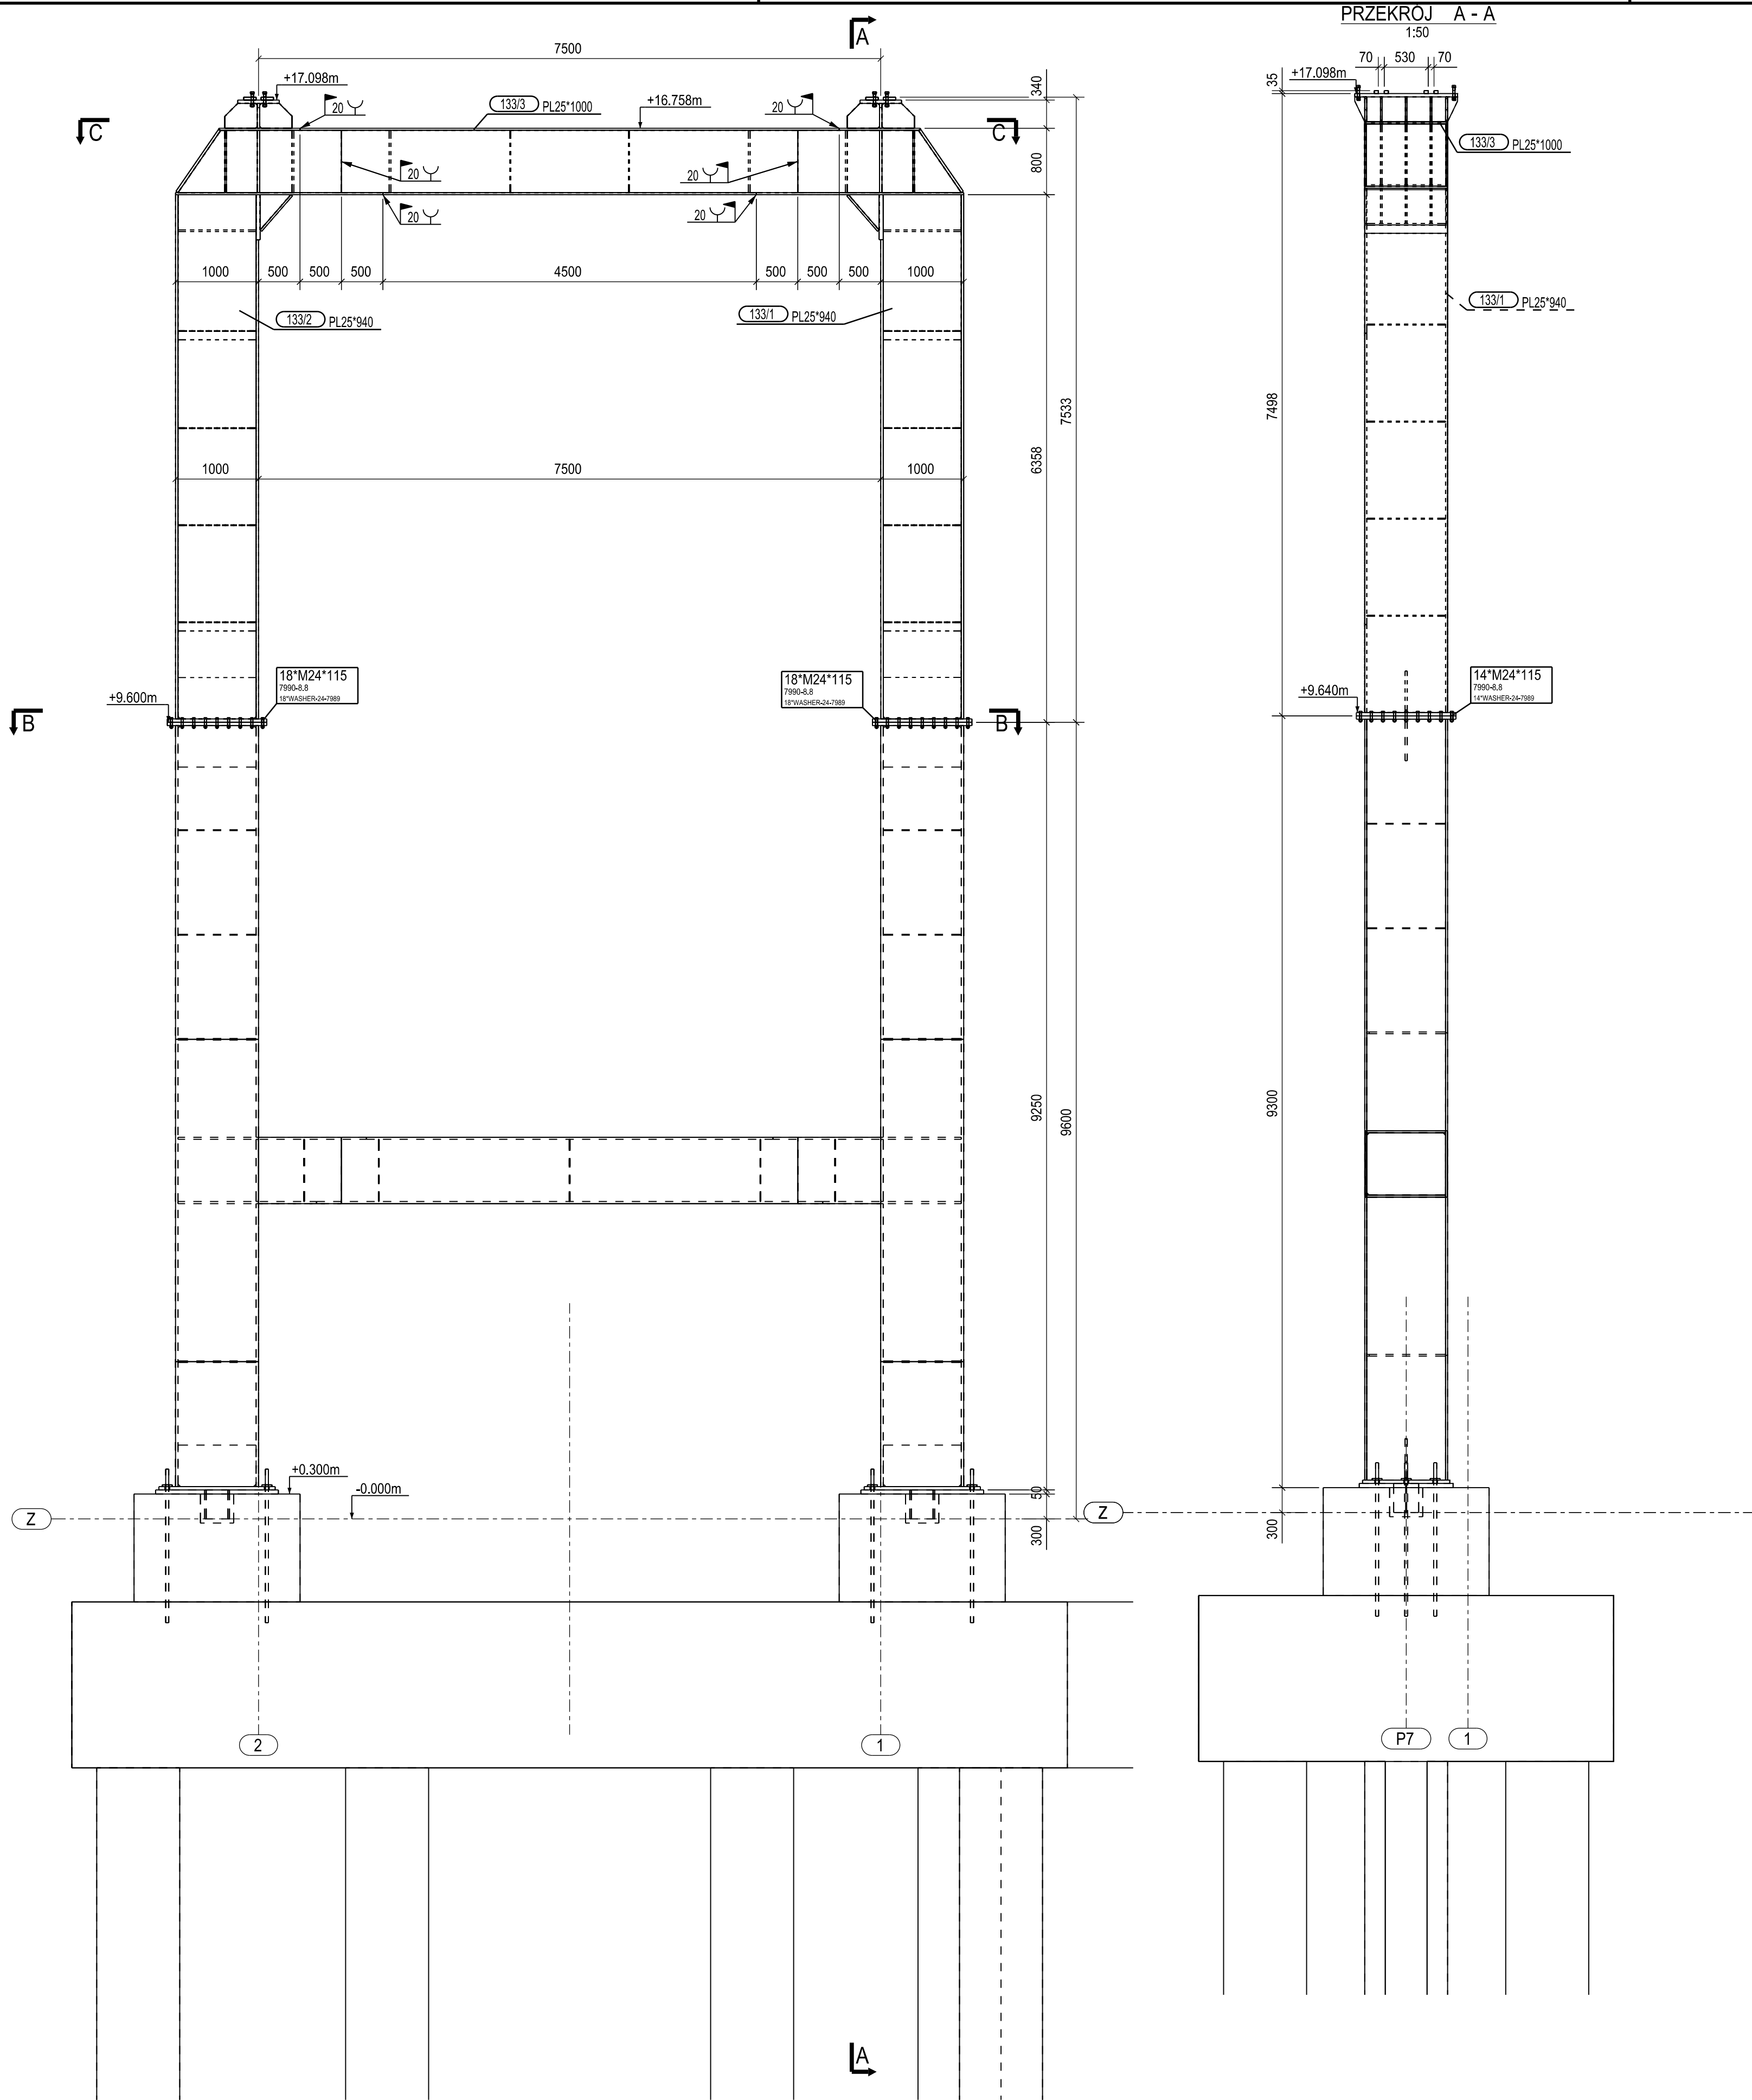

- UWAGI:
1. Rysunek rozpatrywać wraz z pozostałymi rysunkami montażowymi estakady.
 2. Wszystkie wymiary podano w milimetrach.
 3. Wszystkie spawy montażowe mogą być wykonane jedynie przez osoby posiadające odpowiednie uprawnienia oraz pod ścisłą kontrolą nadzoru budowy.
 4. Przed przystąpieniem do spawania na montażu należy dokonać odbioru przygotowania powierzchni spawanych.
 5. Przed przystąpieniem do zabezpieczenia antykorozyjnego konstrukcji w rejonie spawów montażowych należy dokonać odbioru prac spawalniczych.
 6. Wszystkie prace spawalnicze na montażu (przygotowanie powierzchni, spawanie, wykonanie powłoki antykorozyjnej) muszą być wykonane zgodnie z obowiązującymi normami a ich odbiór potwierdzony w dzienniku spawania, montażu lub dzienniku budowy.

PLAN SYTUACYJNY

Poziom ± 0.00 m = +238.87 m npm

Rew.	Data	Wykon.	Opis zmiany	Zatwierdził
01	01.09.2021	G.Filipek	Projekt powykonawczy	G.Paździor

Zamawiający:	Wykonawca:	Biuro projektowe:

UED	Numer Umowy:
ESTAKADA NAWĘGLANIA NR 3. KONSTR. STAL. CZ. 2 - OD POZ. +8,25m Rysunek zestawowy. Podpora P-7 przekroje A-A, B-B	GEK/PMR-ELT/04416/2015

Projektował:	Data:	Skala:	Nr rys. Podwykonawcy	Revizja	Nr rys. PGE
G. Podsiadło	25.09.2017	1:50	B1-167362	01	07UED30yyyyy_003_B09

Sprawdził:	Data:	Format:	Nr prog. Podwykonawcy	Stadium:	Nr prog. PGE
R. Zawadzki	25.09.2017	A1	U-45181	PPW	04416_07UED30_B09

BSPiR "ENERGOPROJEKT-KATOWICE" SA

Arkusz: 1/1 Łp rysunku: 1