

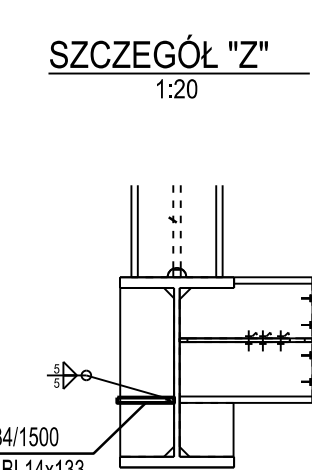
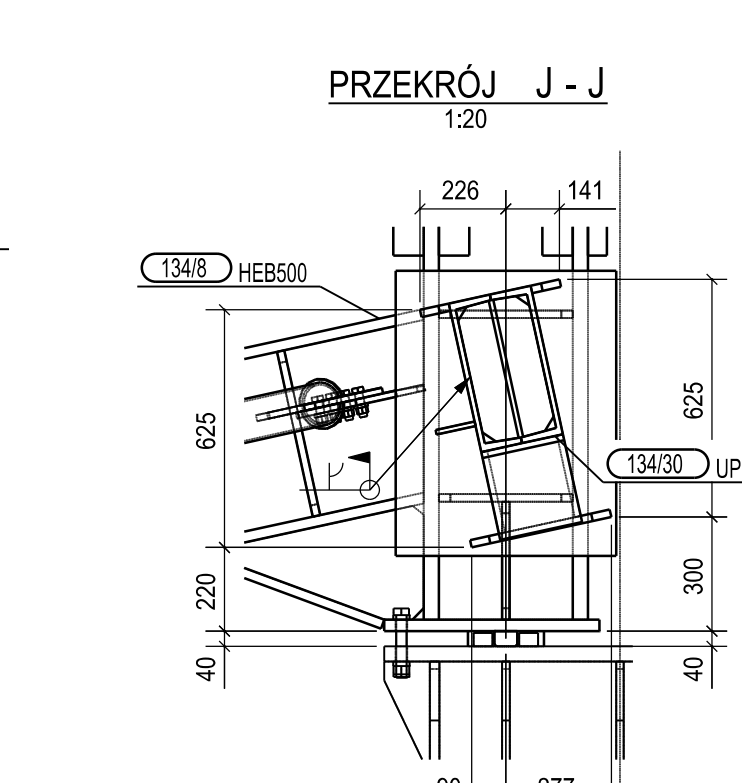
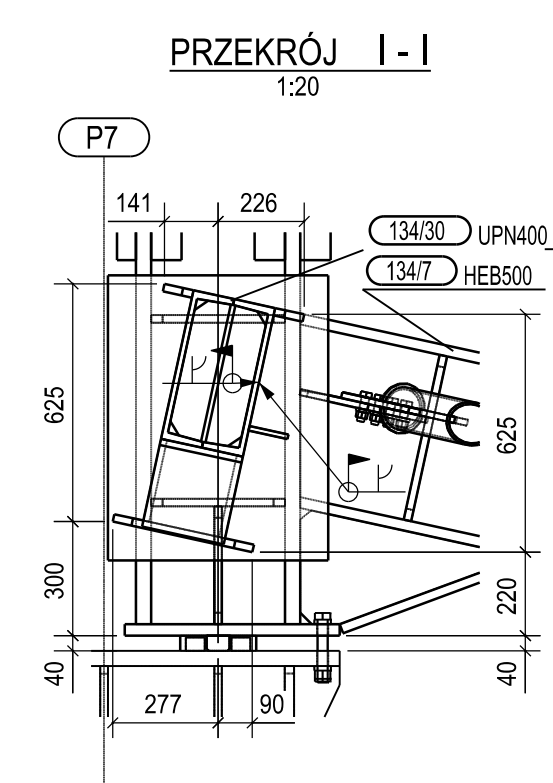
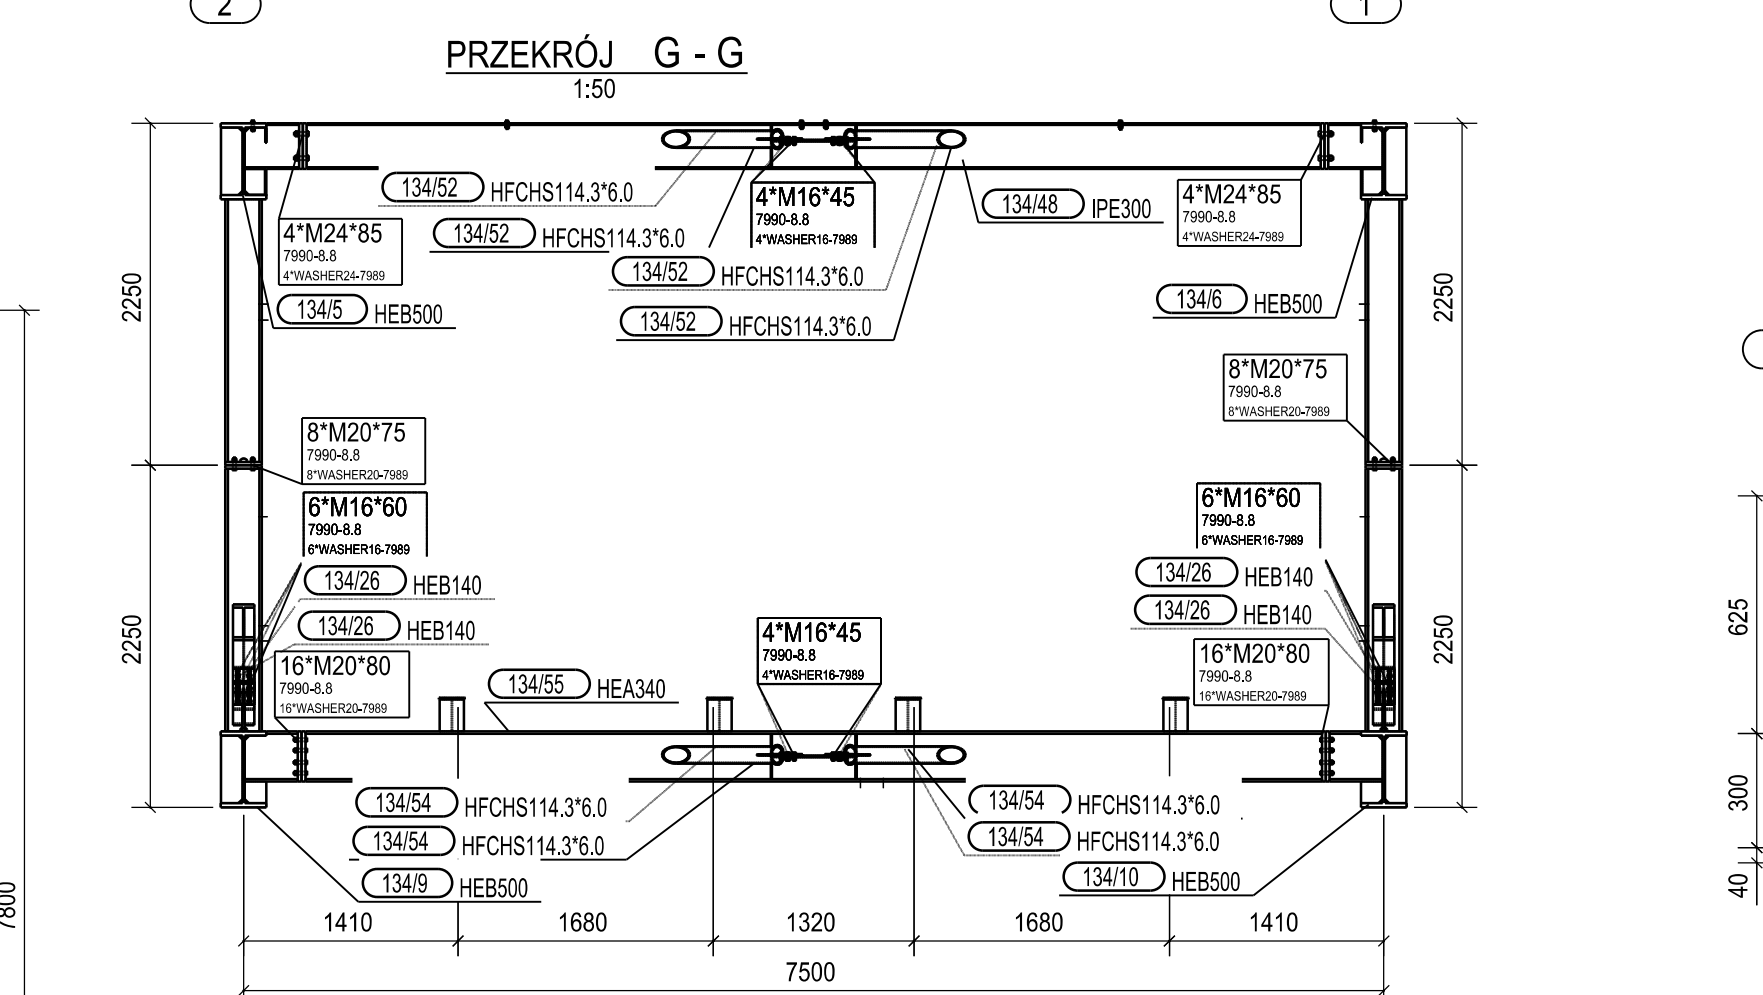


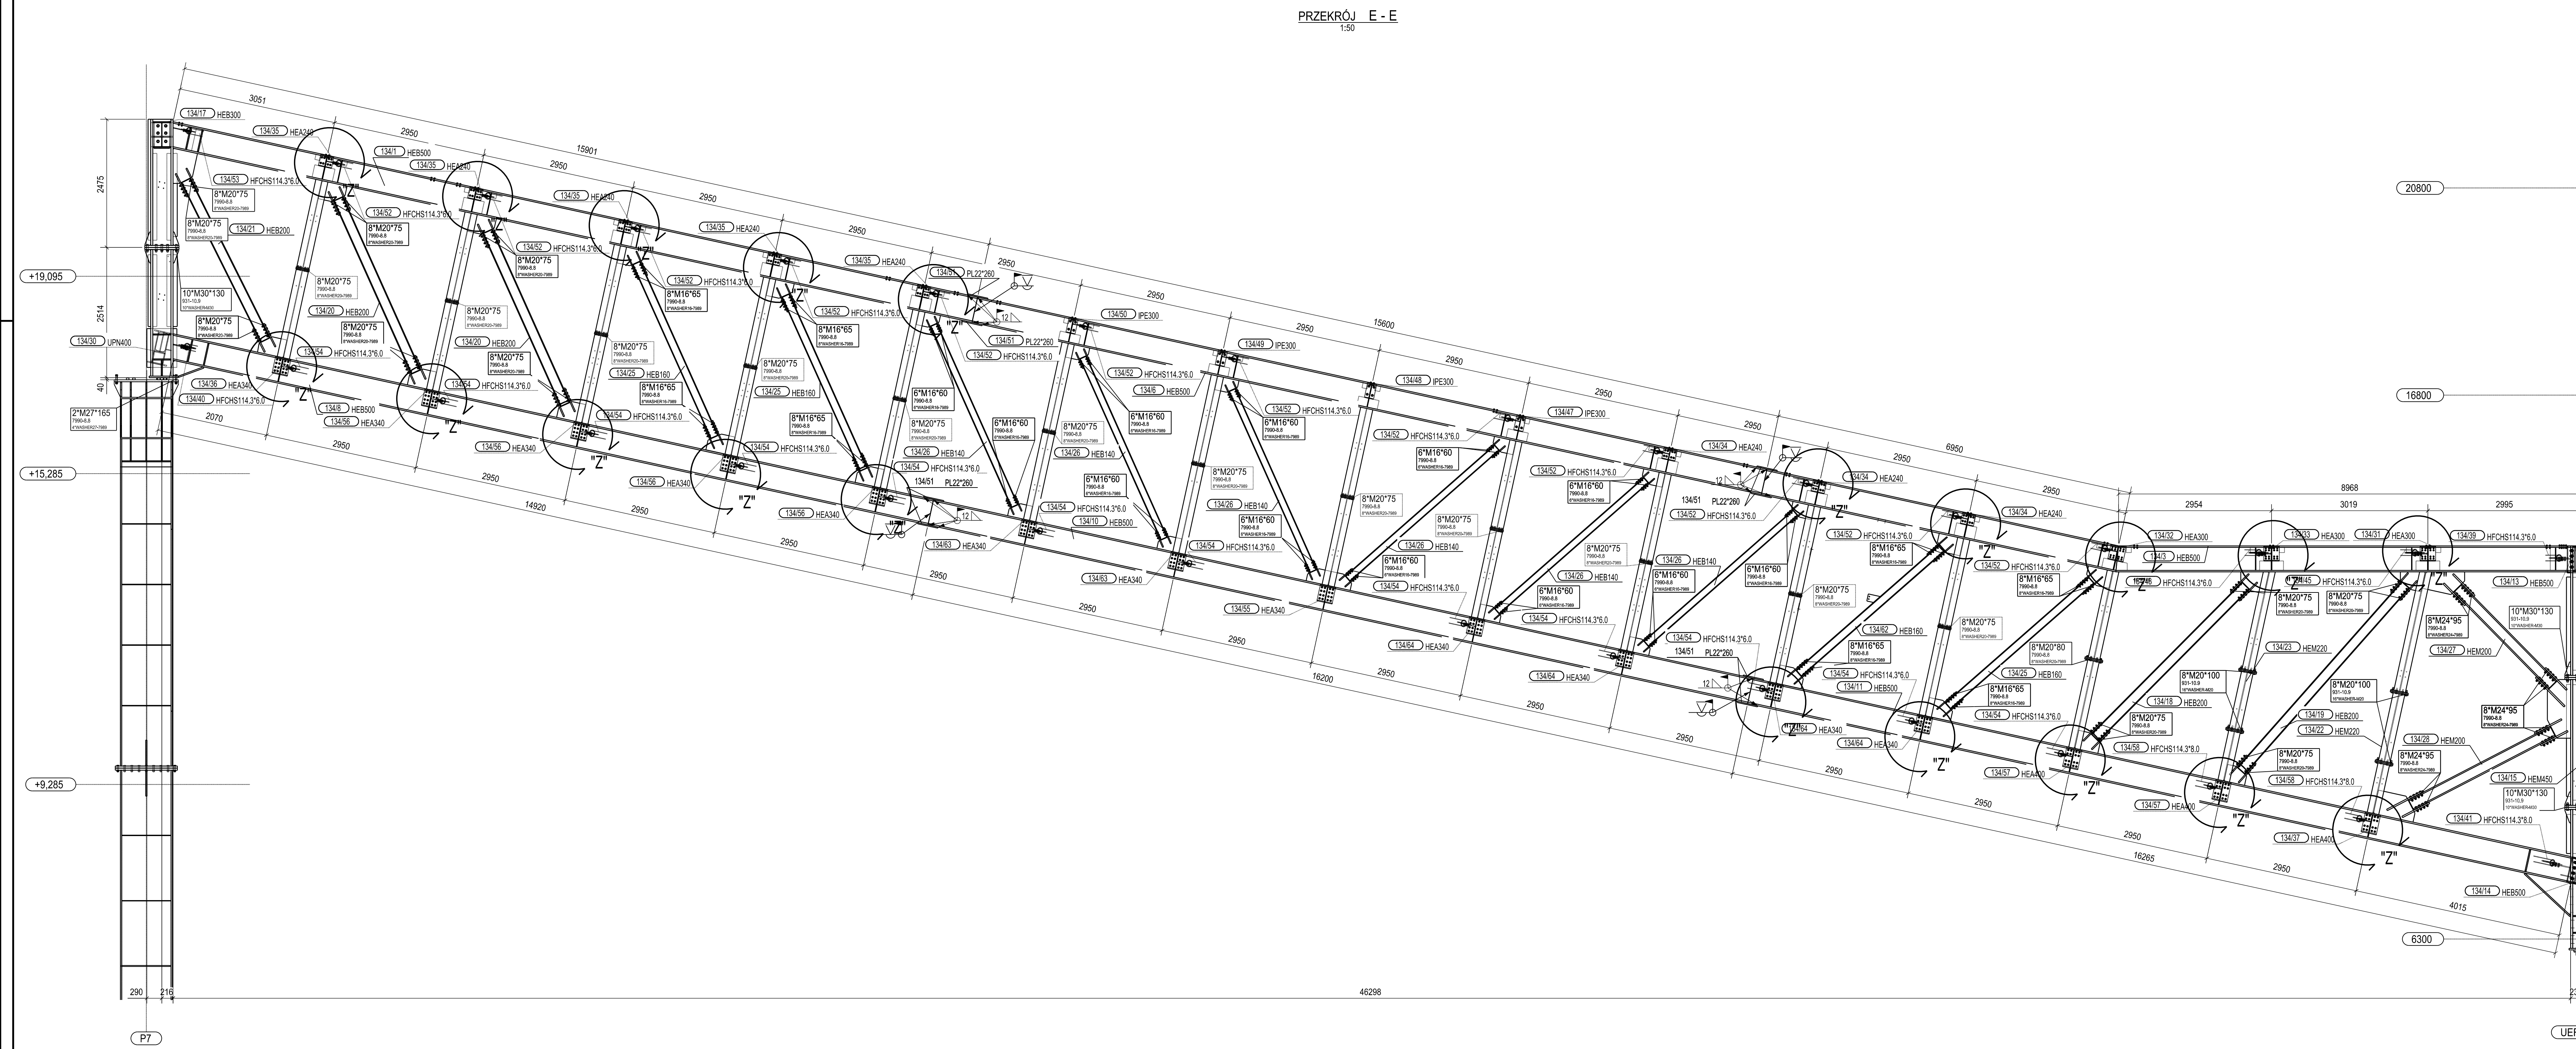

1. Rysunek rozpatrywać wraz z pozostałymi rysunkami montażowymi rysunku.
2. Wszystkie wymiary podano w milimetrach.
3. Wszystkie spawy montażowe mogą być wykonane jedynie przez osoby posiadające odpowiednie uprawnienia oraz pod ścisłą kontrolą nadzoru budowy.
4. Przed przystąpieniem do spawania na nadzoru należy dokonać odbioru przygotowania powierzchni spawanych.
5. Przed przystąpieniem do zabezpieczenia antykorozyjnej konstrukcji w rejonie spawów montażowych należy dokonać odbioru w rejonie spawów.
6. W przypadku stwierdzenia styku głównych pasów kratownicy można rozpocząć po wykonaniu i odbiorze spawania tychże pasów.
7. Wszystkie prace spawalnicze na montażu (przygotowanie powierzchni, spawanie, wykonanie powłoki antykorozyjnej) należy wykonać zgodnie z obowiązującymi normami a ich odbiór potwierdzić w dzienniku spawania, montaż lub dzienniku budowy.

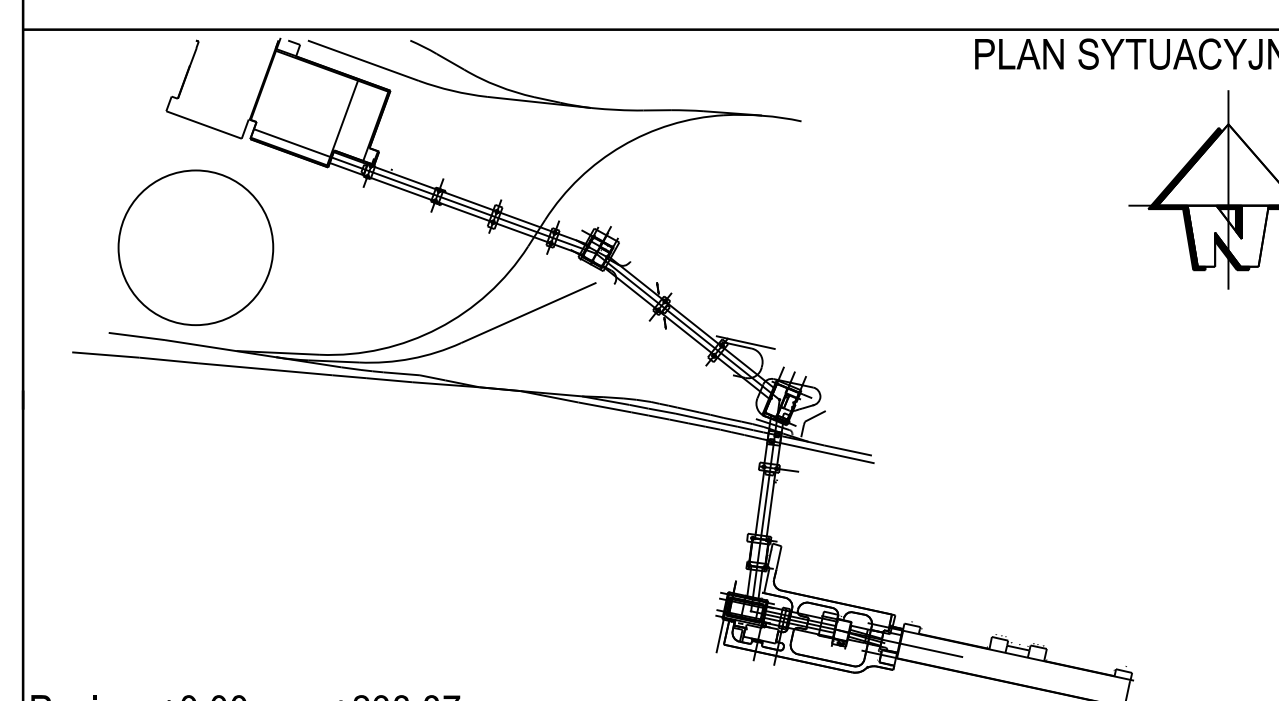

Poziom $\pm 0.00 \text{ m} = +238.87 \text{ m n.p.m.}$

[illegible]