PRZEKRÓJ C-C
PRZEDZIAŁ 1-4
1:25

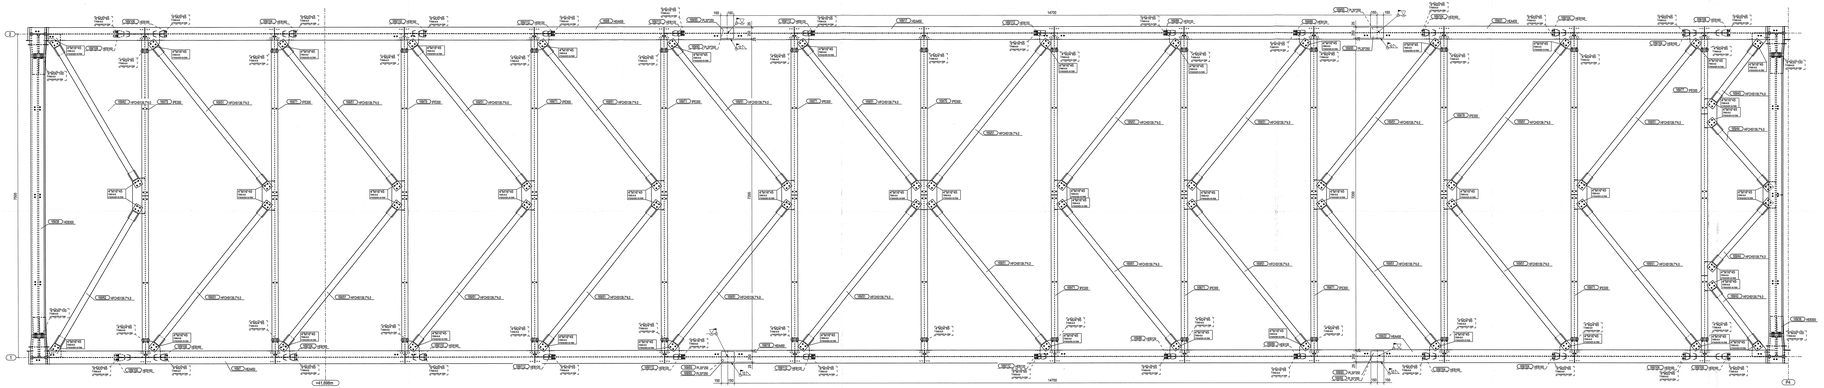

PRZEKRÓJ D-D
PRZEDZIAŁ 1-4
1:25

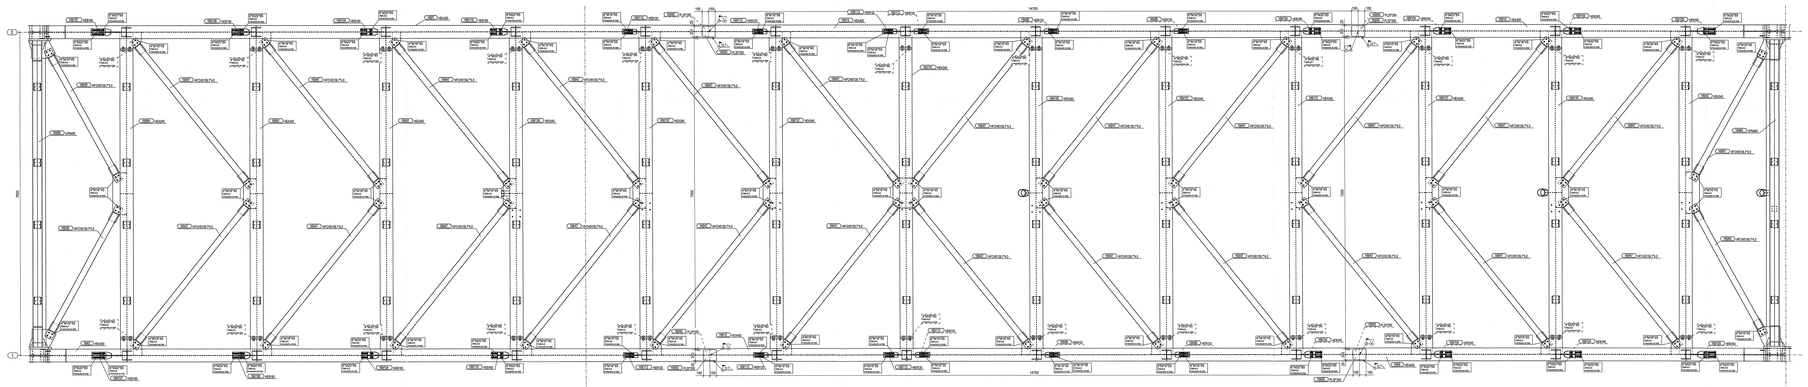

SYTUACJA ESTAKADY NAWROCLANNA NR 4 (STUDZIENKI)
1:200

PLAN SYTUACYJNY

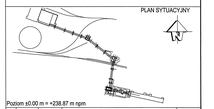

Poziom ±0.00 m = +238.87 m npm




