

Faza 112. Ściana w osi "C" "

Faza 114. Ściana w osi "3" "

Faza 113. Ściana w osi "1" "


Faza 111. Ściana w osi "A" "

Faza 130. Uziemienia

Faza 117. Poziom +16,800 m

Faza 115. Ściana w osi "1.1" "

Faza 116. Poziom +6,300 m

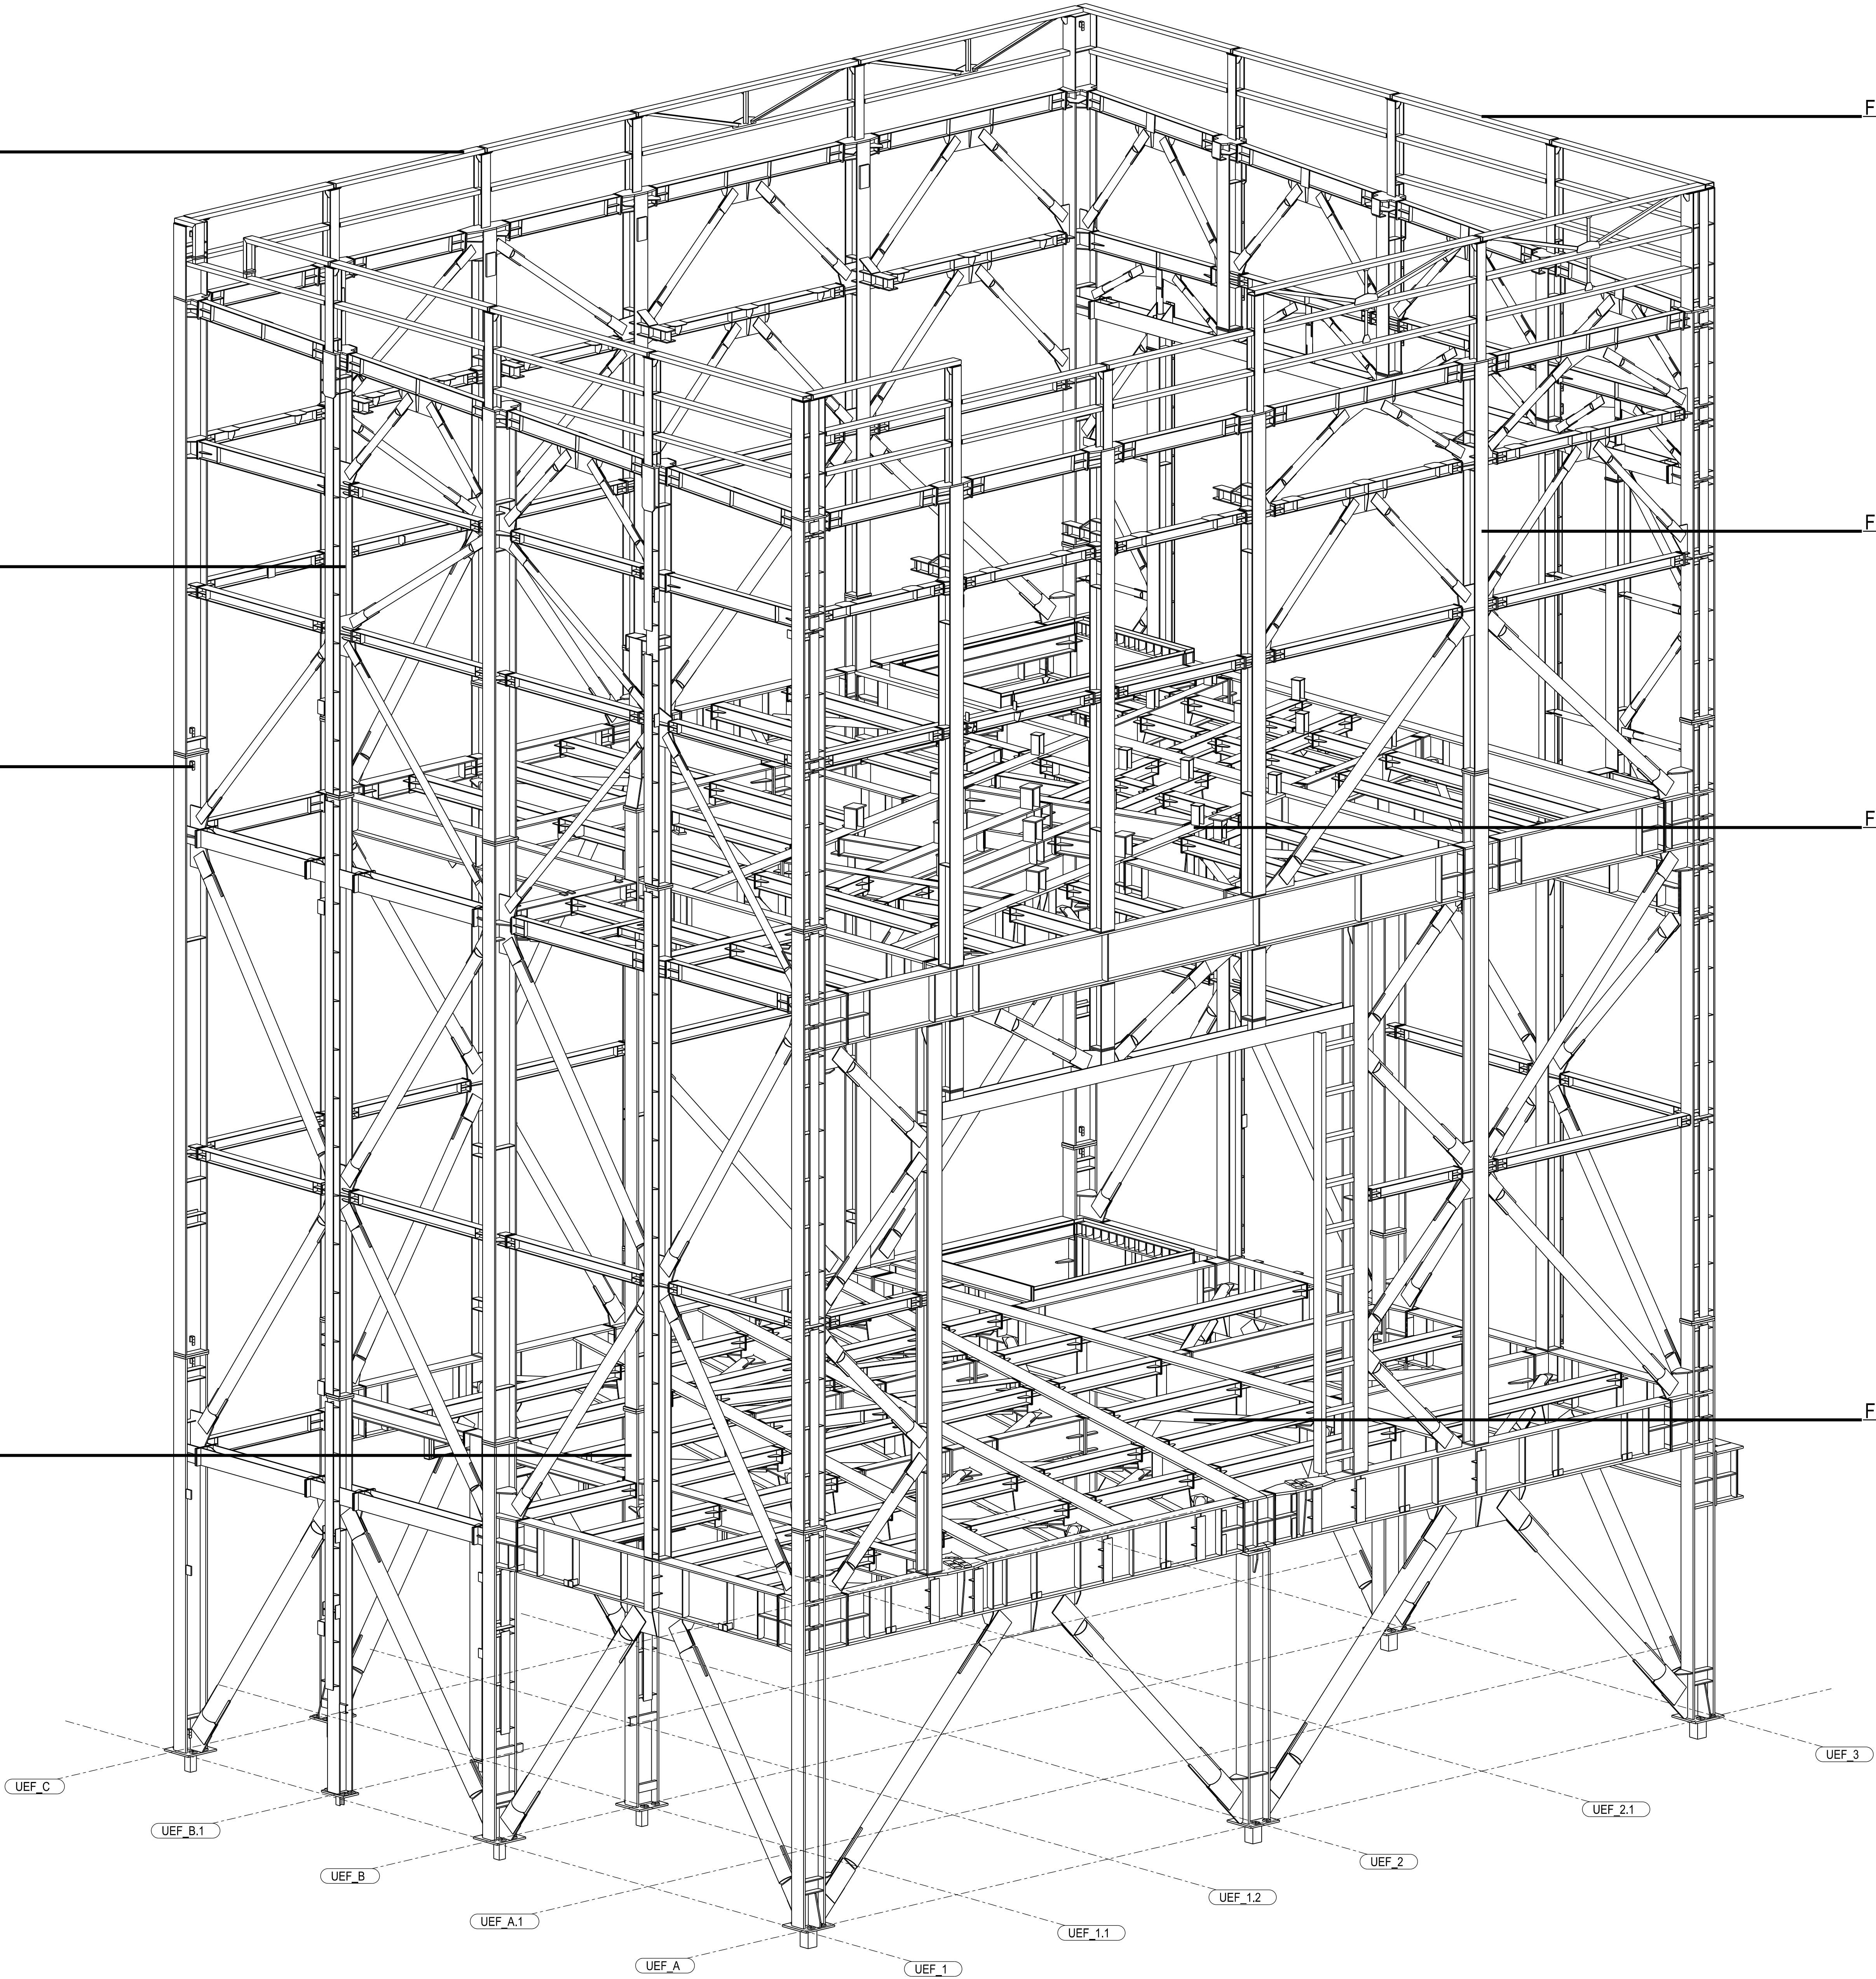

PLAN SYTUACYJNY

Poziom ±0.00 m = +238.87 m npm

01	23.09.2021	G. Filipak	Projekt powiększający	G. Paździor
Rev.	Data	Wykonany	Opis zmiany	Zatwierdził
Zawiesił:		Wznowił:		Revisory:

UEF

STACJA PRZESYPÓWA NR 3. KONSTRUKCJA STALOWA
Rysunek zestawczy. Widok 3D

Butowna obiektów układu nawęglania
Nowego Brata w PGE OREGON
Oddział Elektrownia Turów

Projektant:	T. Słoma	Data:	08.12.2017	Skala:	1:50	Wzrost techniczny:	B-1-168901	Wzrost:	01	Wzrost:	07UEF20yyyyy_001_B05
Sprawił:	M. Armalyk	Data:	08.12.2017	Skala:	A0	Wzrost techniczny:	L-45-168	Wzrost:	PPW	Wzrost:	04416_07UEF20_B05

BSPiR "ENERGOPROJEKT-KATOWICE" SA

1/1