



Ściana w osi A
1:50

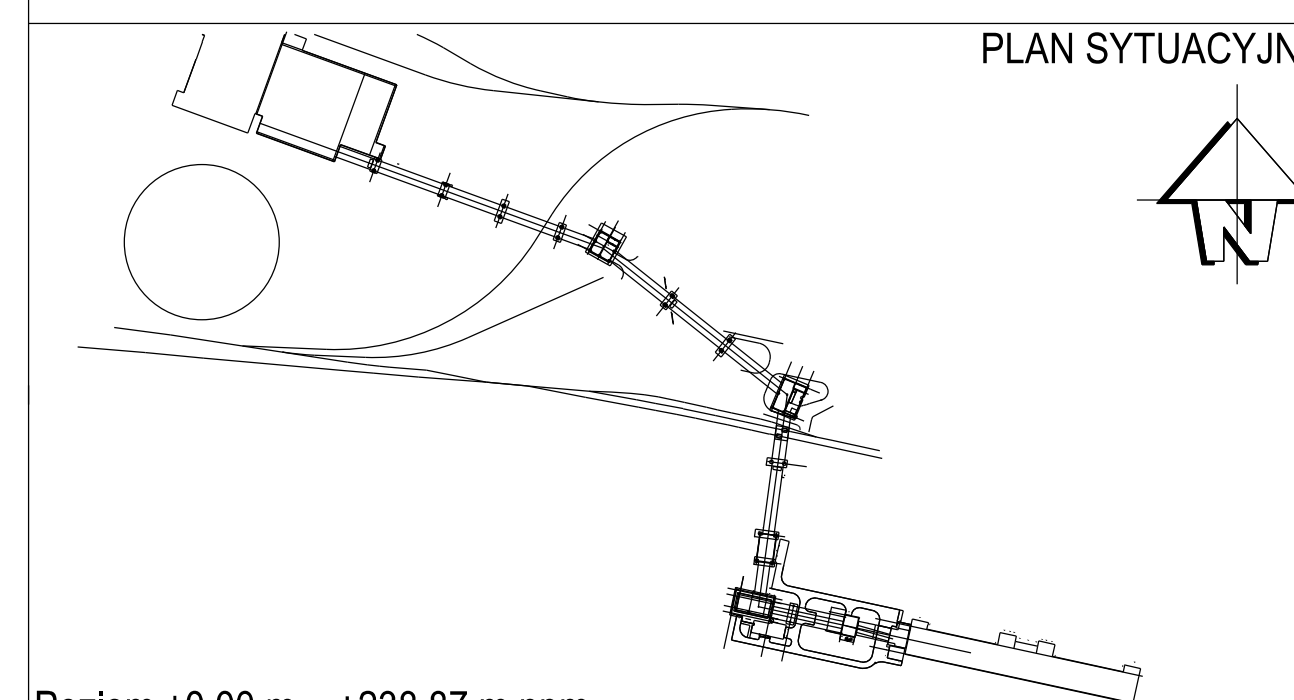

Poziom ± 0.00 m = +238.87 m npm

01	23.09.2021	G. Filipak	Projekt powykonawczy	G. Paździor
Rev.	Data	Wykonany	Opis zmiany	Zatwierdził
Zamawiający:		Wykonawca:		Projektant:

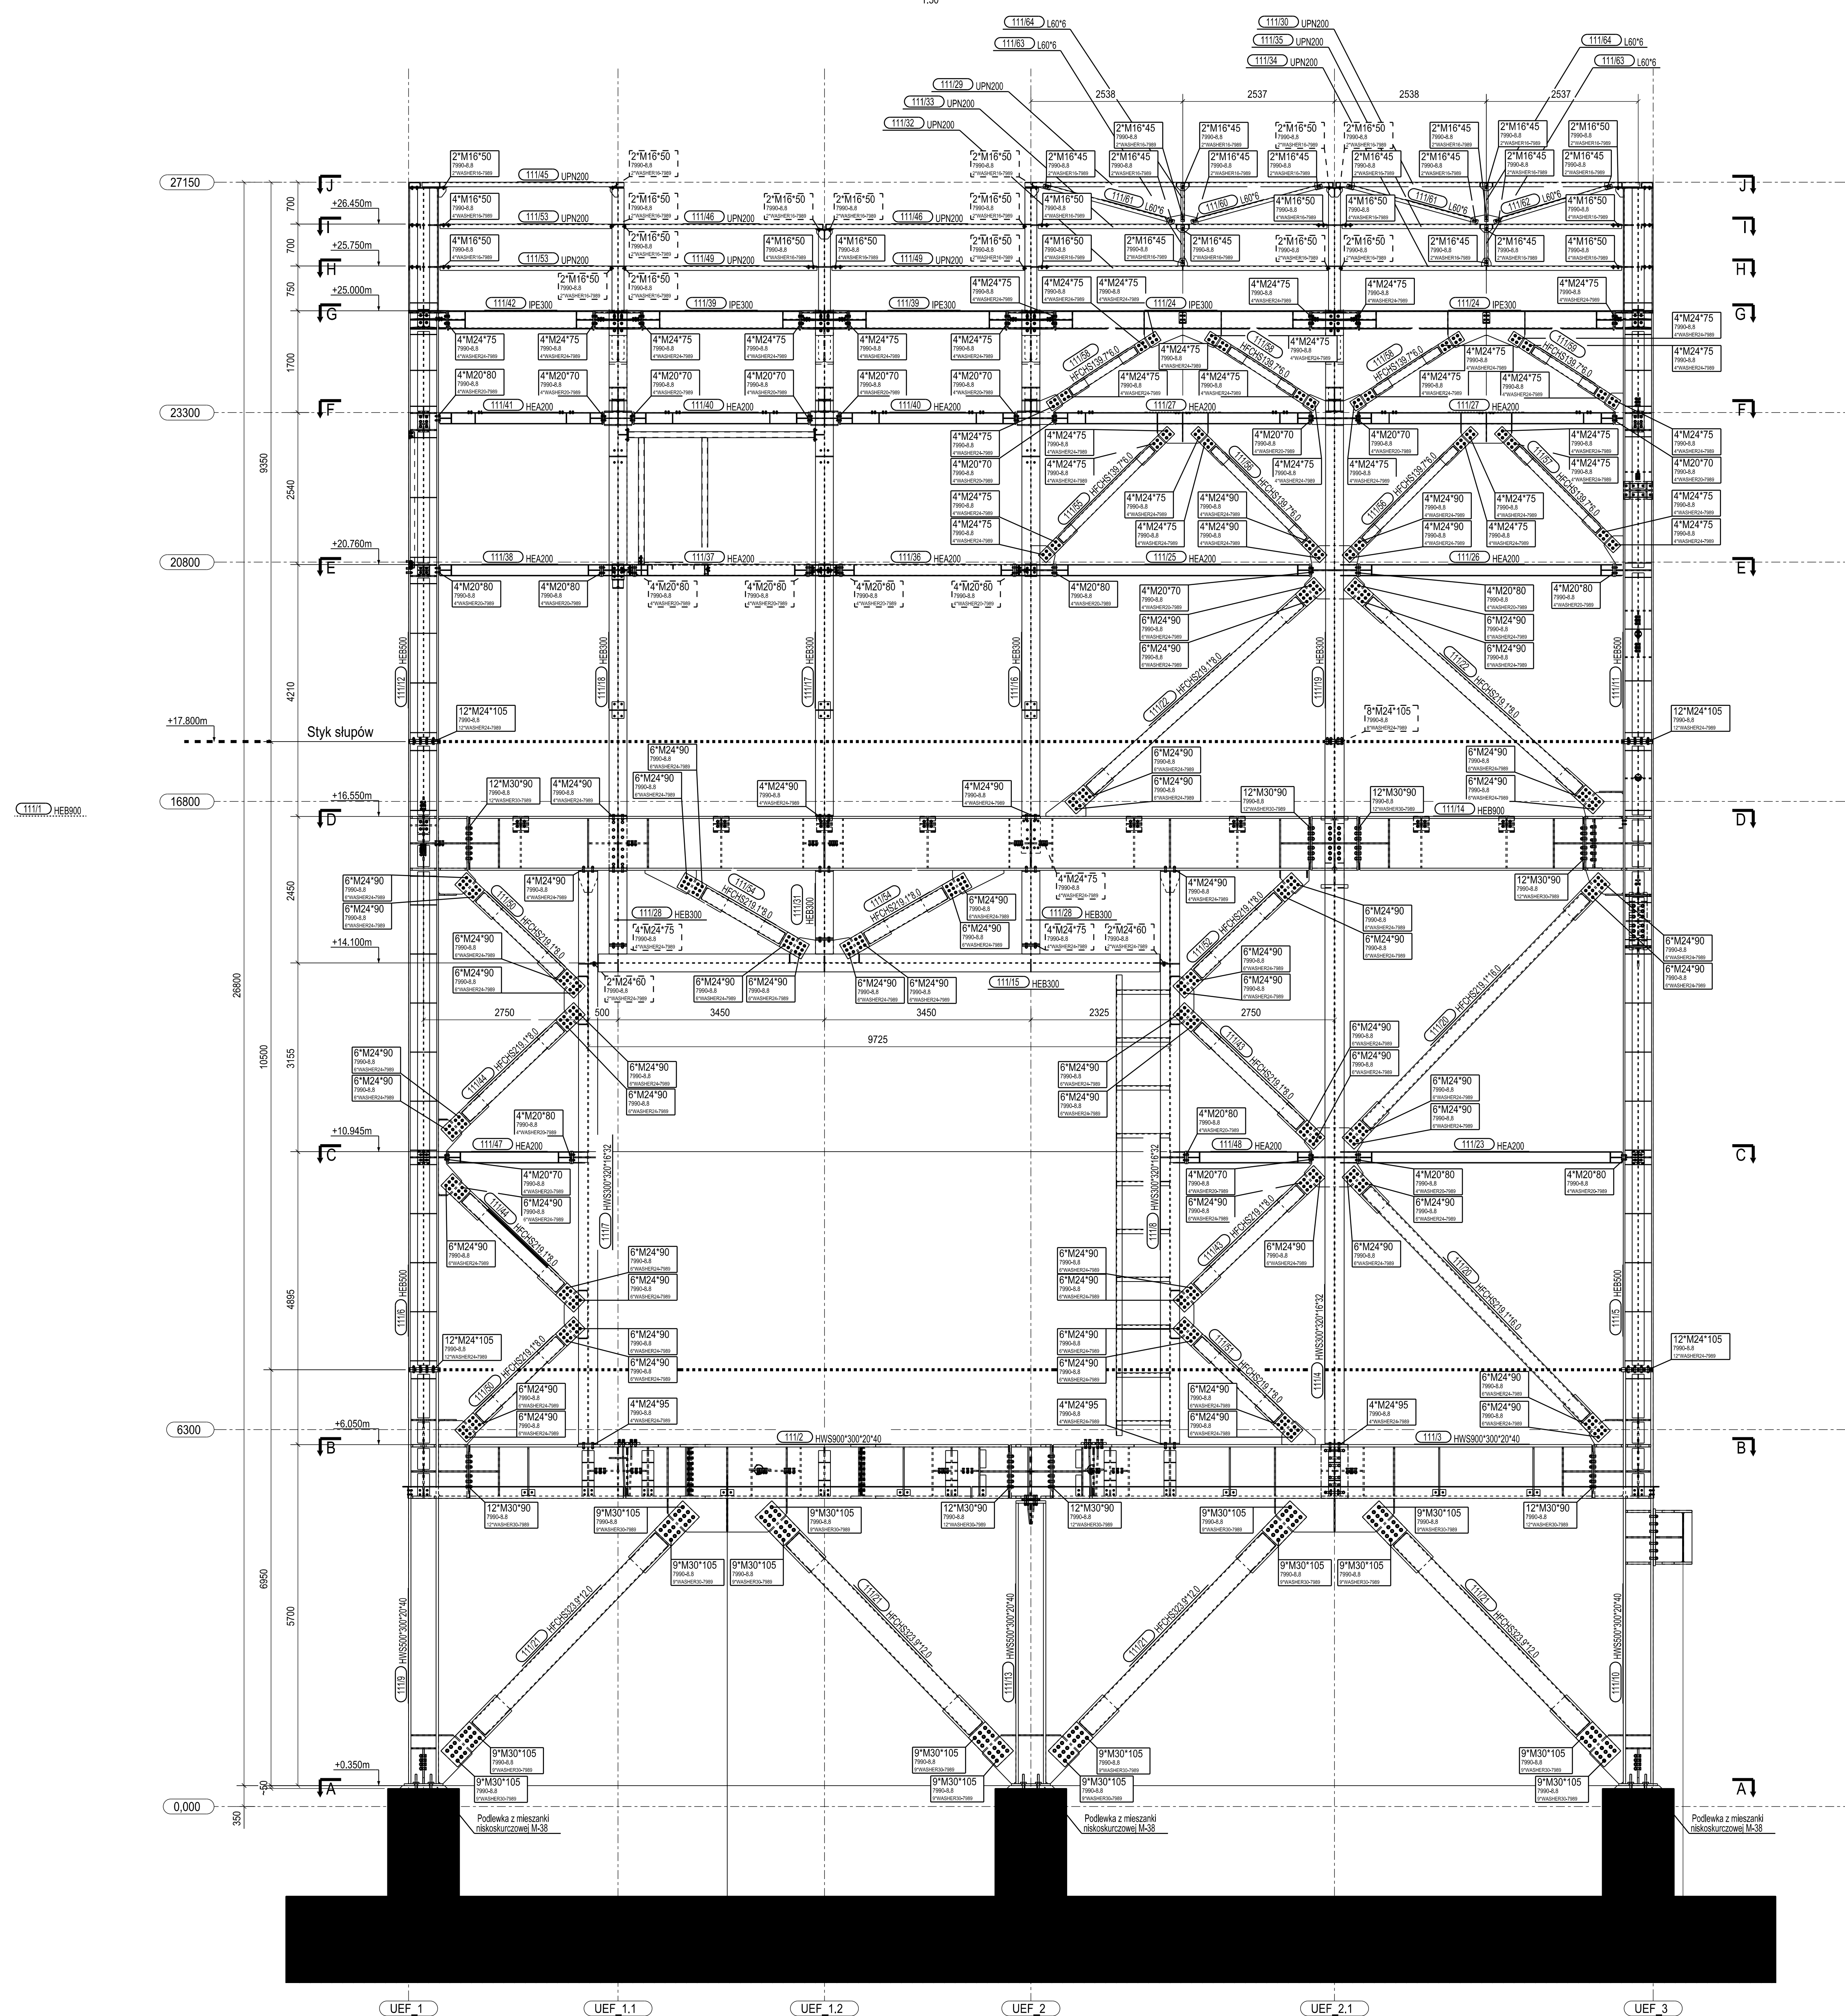



Nazwa obiektu: STACJA PRZESYPÓWA NR 3. KONSTRUKCJA STALOWA
 Nazwa zadania: Budowa obiektu układu nawigacji Nowego Brata w PSE DREKA Oddział Elektryka Turów

Projektant:	T. Słoma	Data:	03.12.2017	Skala:	1:50	Wzrost:	01	Wzrost:	01	Wzrost:	01
Sprawdził:	M. Armaly	Data:	03.12.2017	Skala:	A0	Wzrost:	01	Wzrost:	01	Wzrost:	01

BPSIR "ENERGOPROJEKT-KATOWICE" SA