

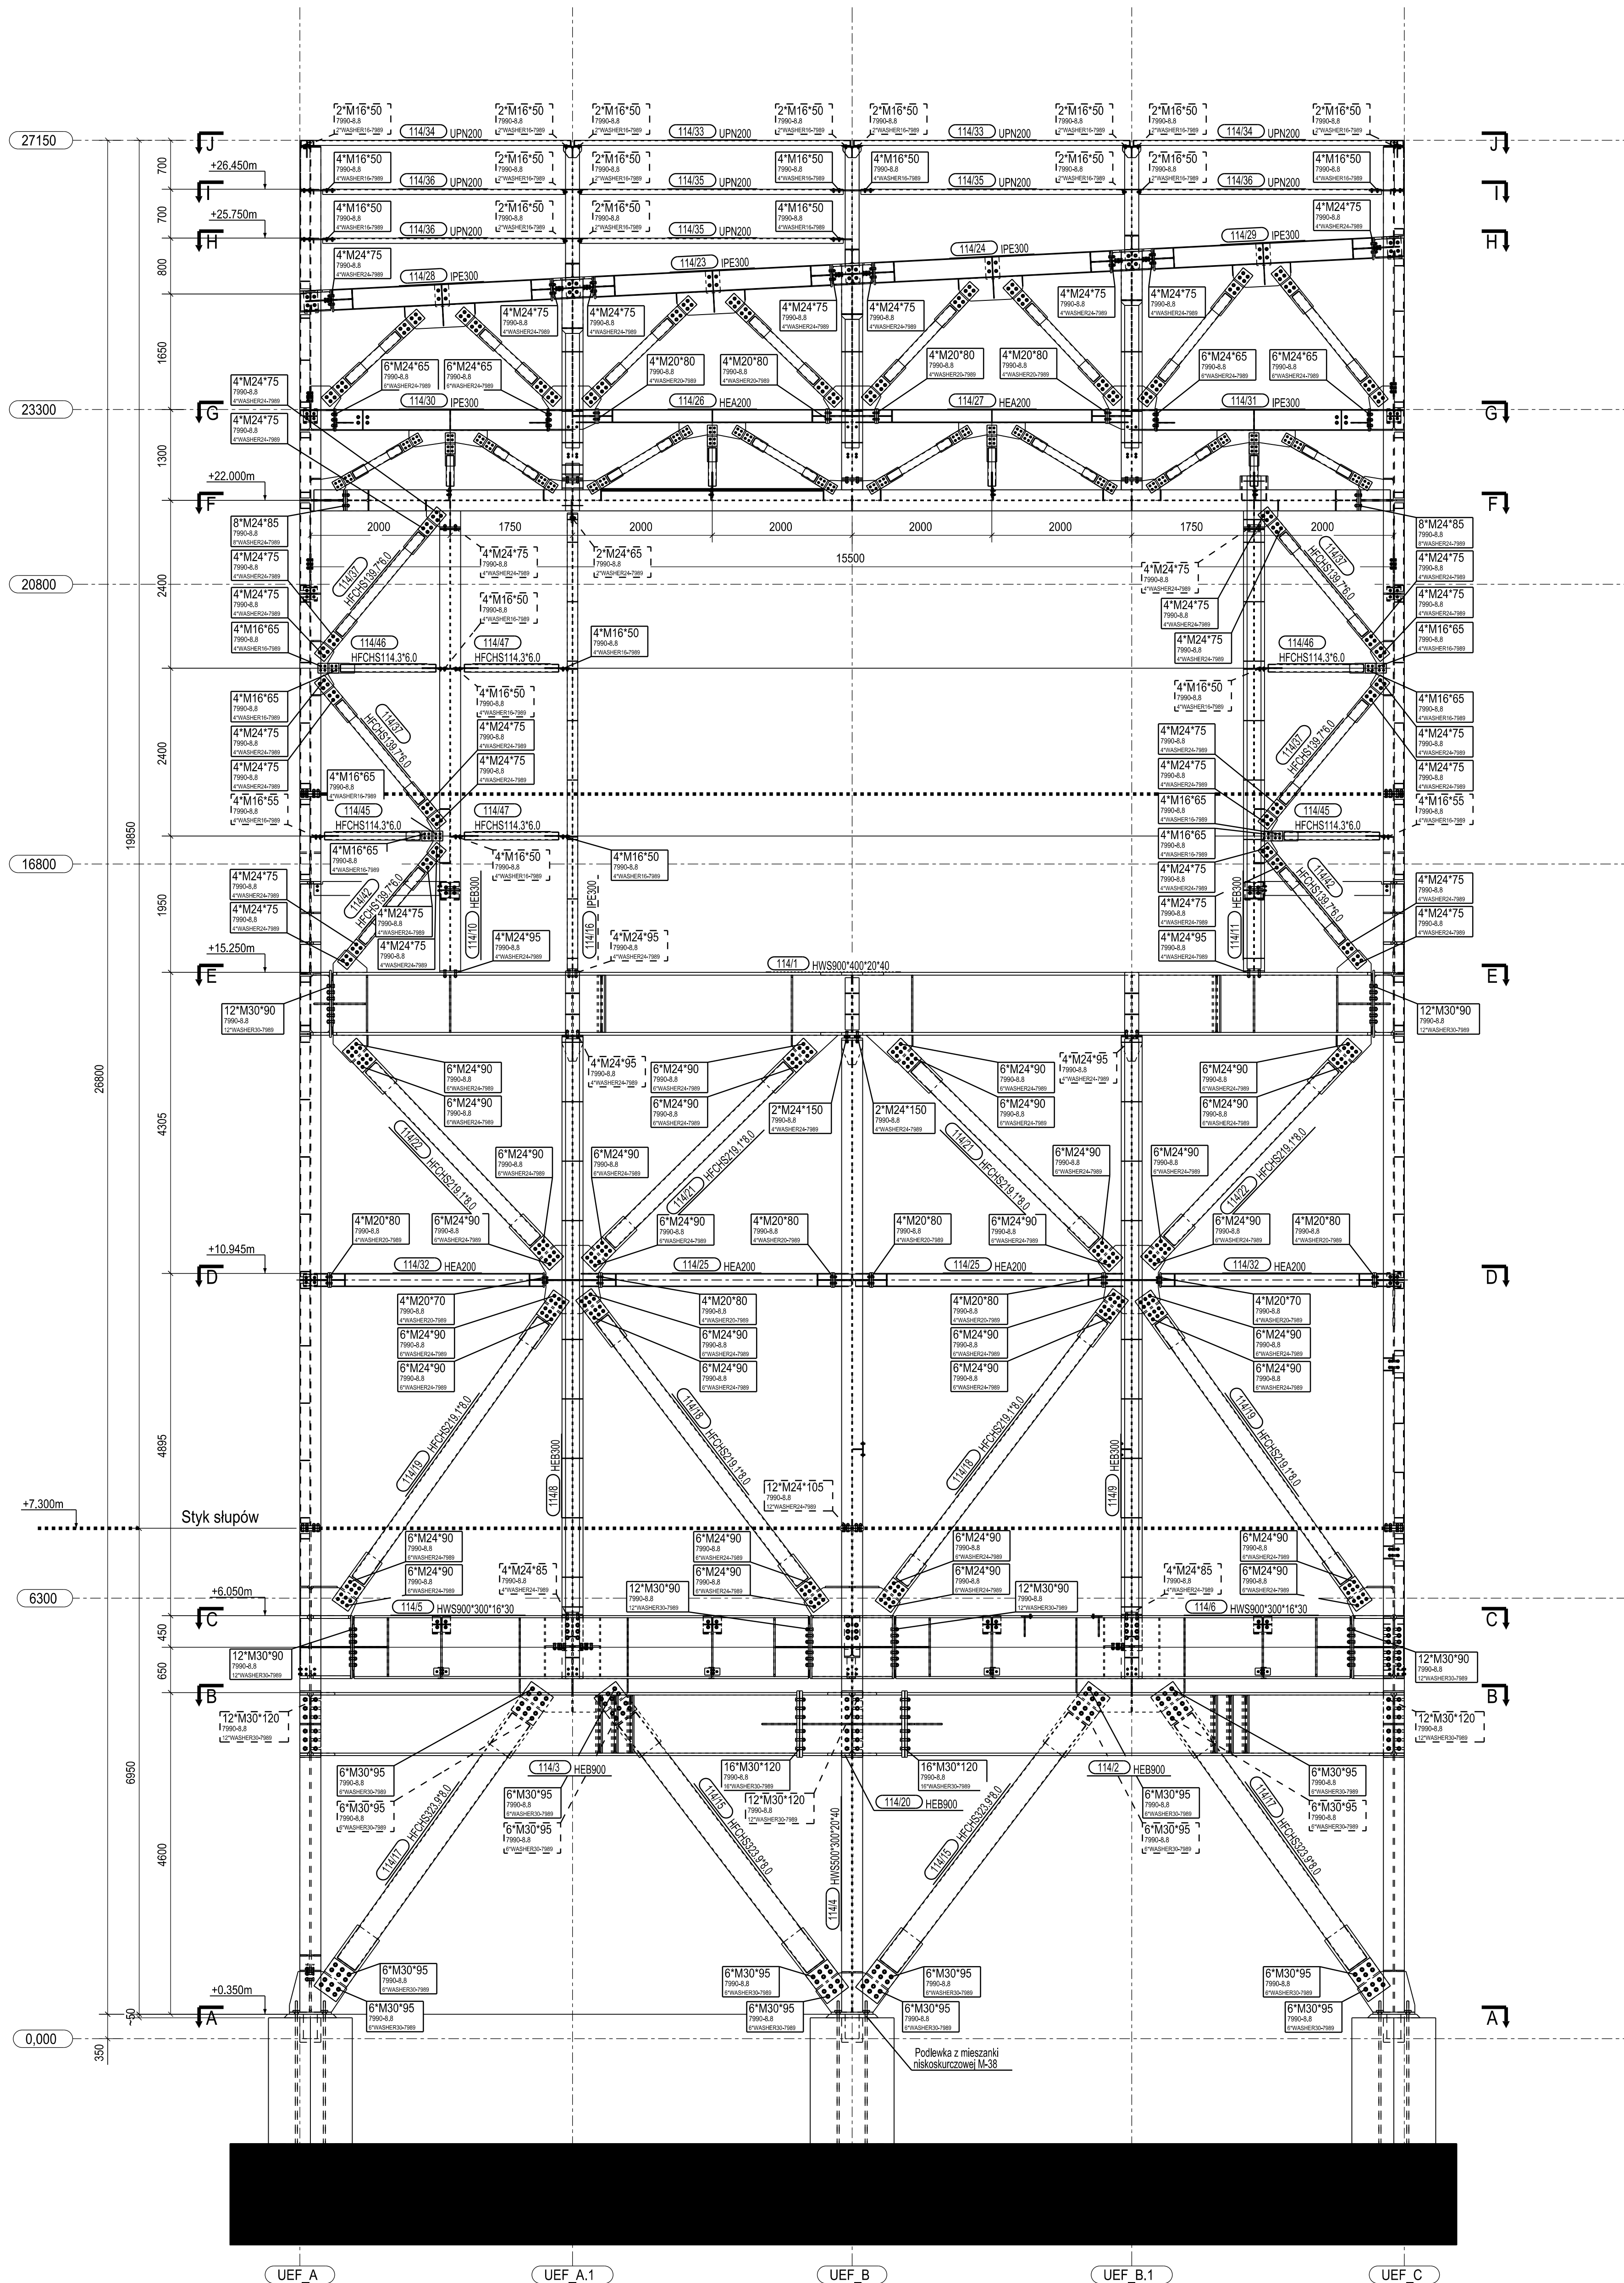


Ściana w osi 3
1:50

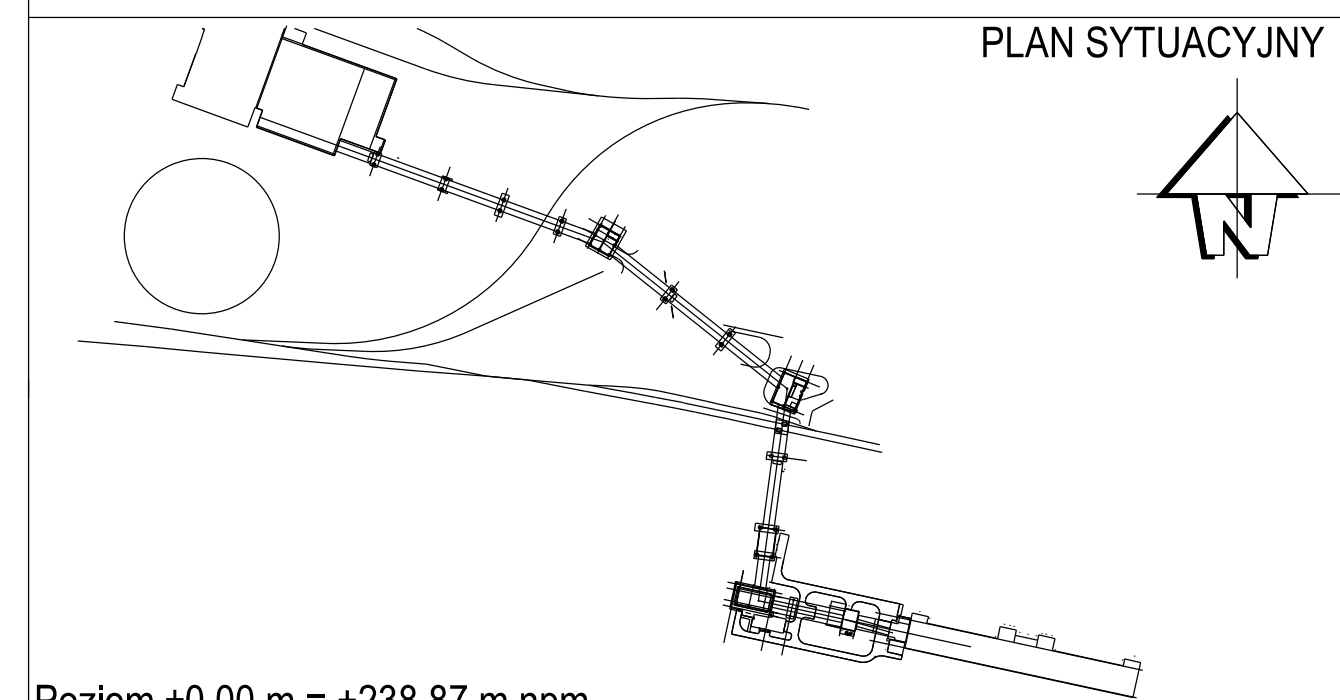

Ściana w osi 3
1:50

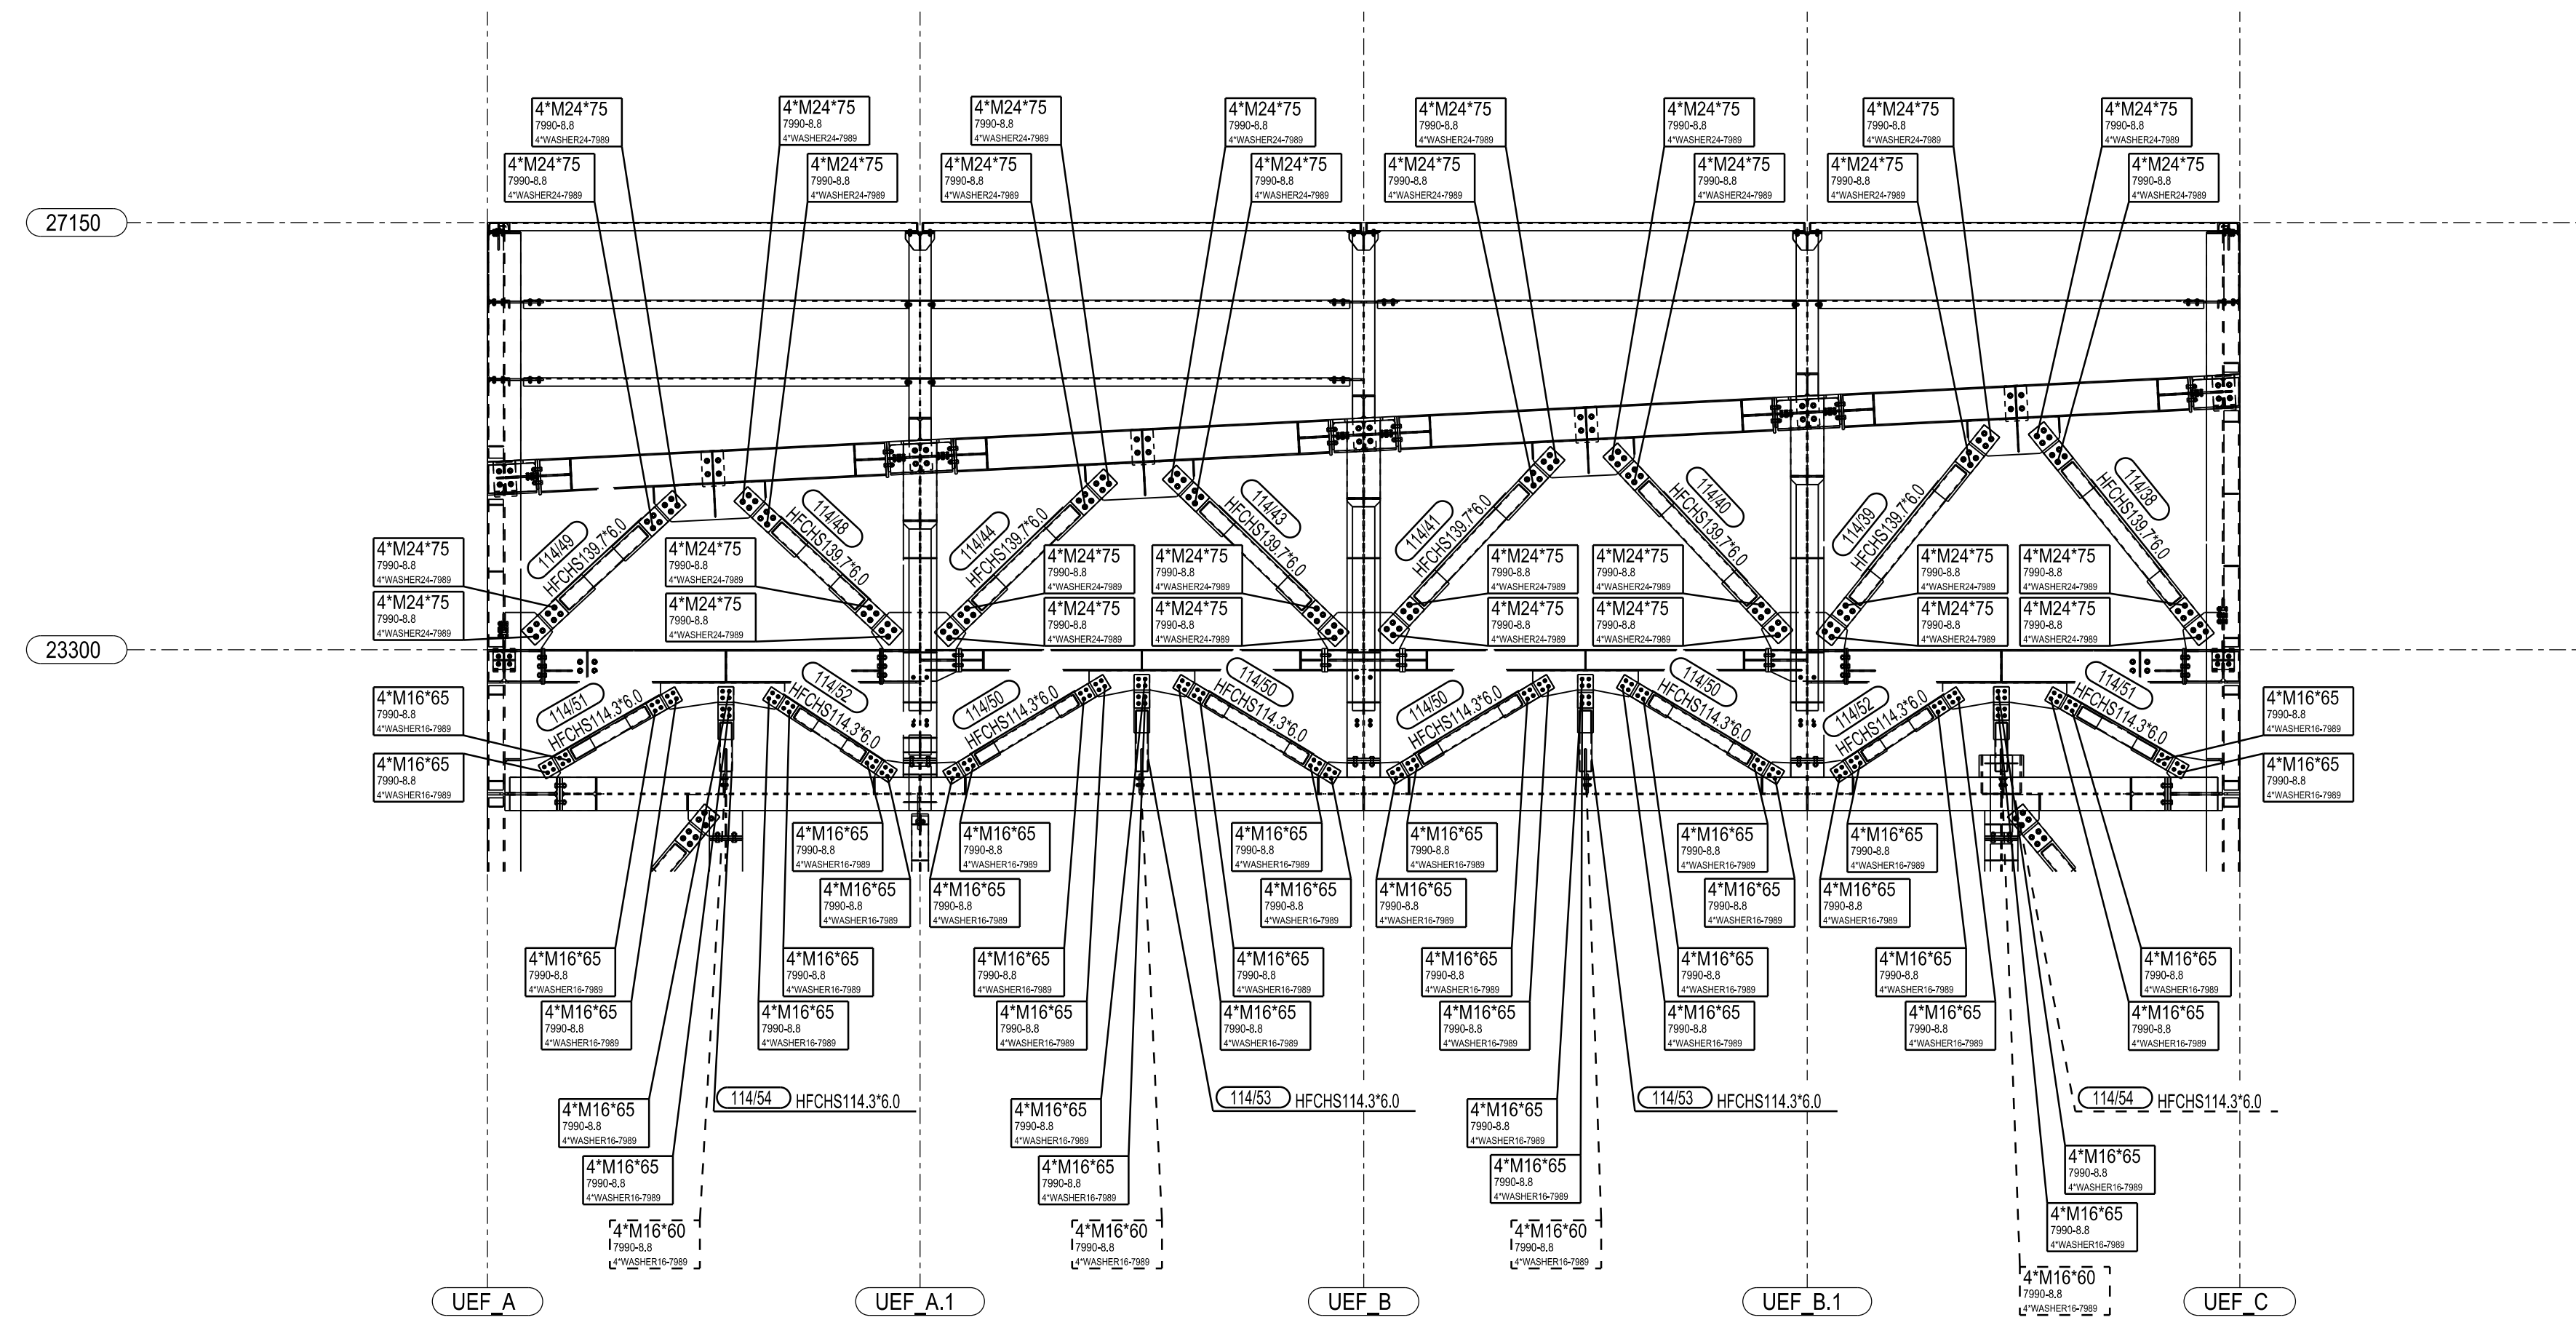

Poziom ± 0.00 m = +238.87 m npm

Rev.	Data	Wykon.	Opis zmiany	Wzrost	Zatwierd.
01	23.09.2021	G. Filipak	Projekt powykonawczy		G. Paździor

Projektor	T. Słoma	Wzrost	1:50	Skala	B-1-168910	Wzrost	01	07UEF20yyyyy_010_B05
Sprawdz.	M. Armaly	Wzrost	1:50	Skala	B-1-168910	Wzrost	01	04416_07UEF20_B05

UEF
STACJA PRZESYPÓWA NR 3. KONSTRUKCJA STALOWA
Rysunek zestawowy. Ściana w osi 3 - widok

Projektor: T. Słoma
Wzrost: 1:50
Skala: B-1-168910
Sprawdz.: M. Armaly
Wzrost: 1:50
Skala: B-1-168910
BSPiR "ENERGOPROJEKT-KATOWICE" SA