




PRZEMKÓŁ D-D
1:50

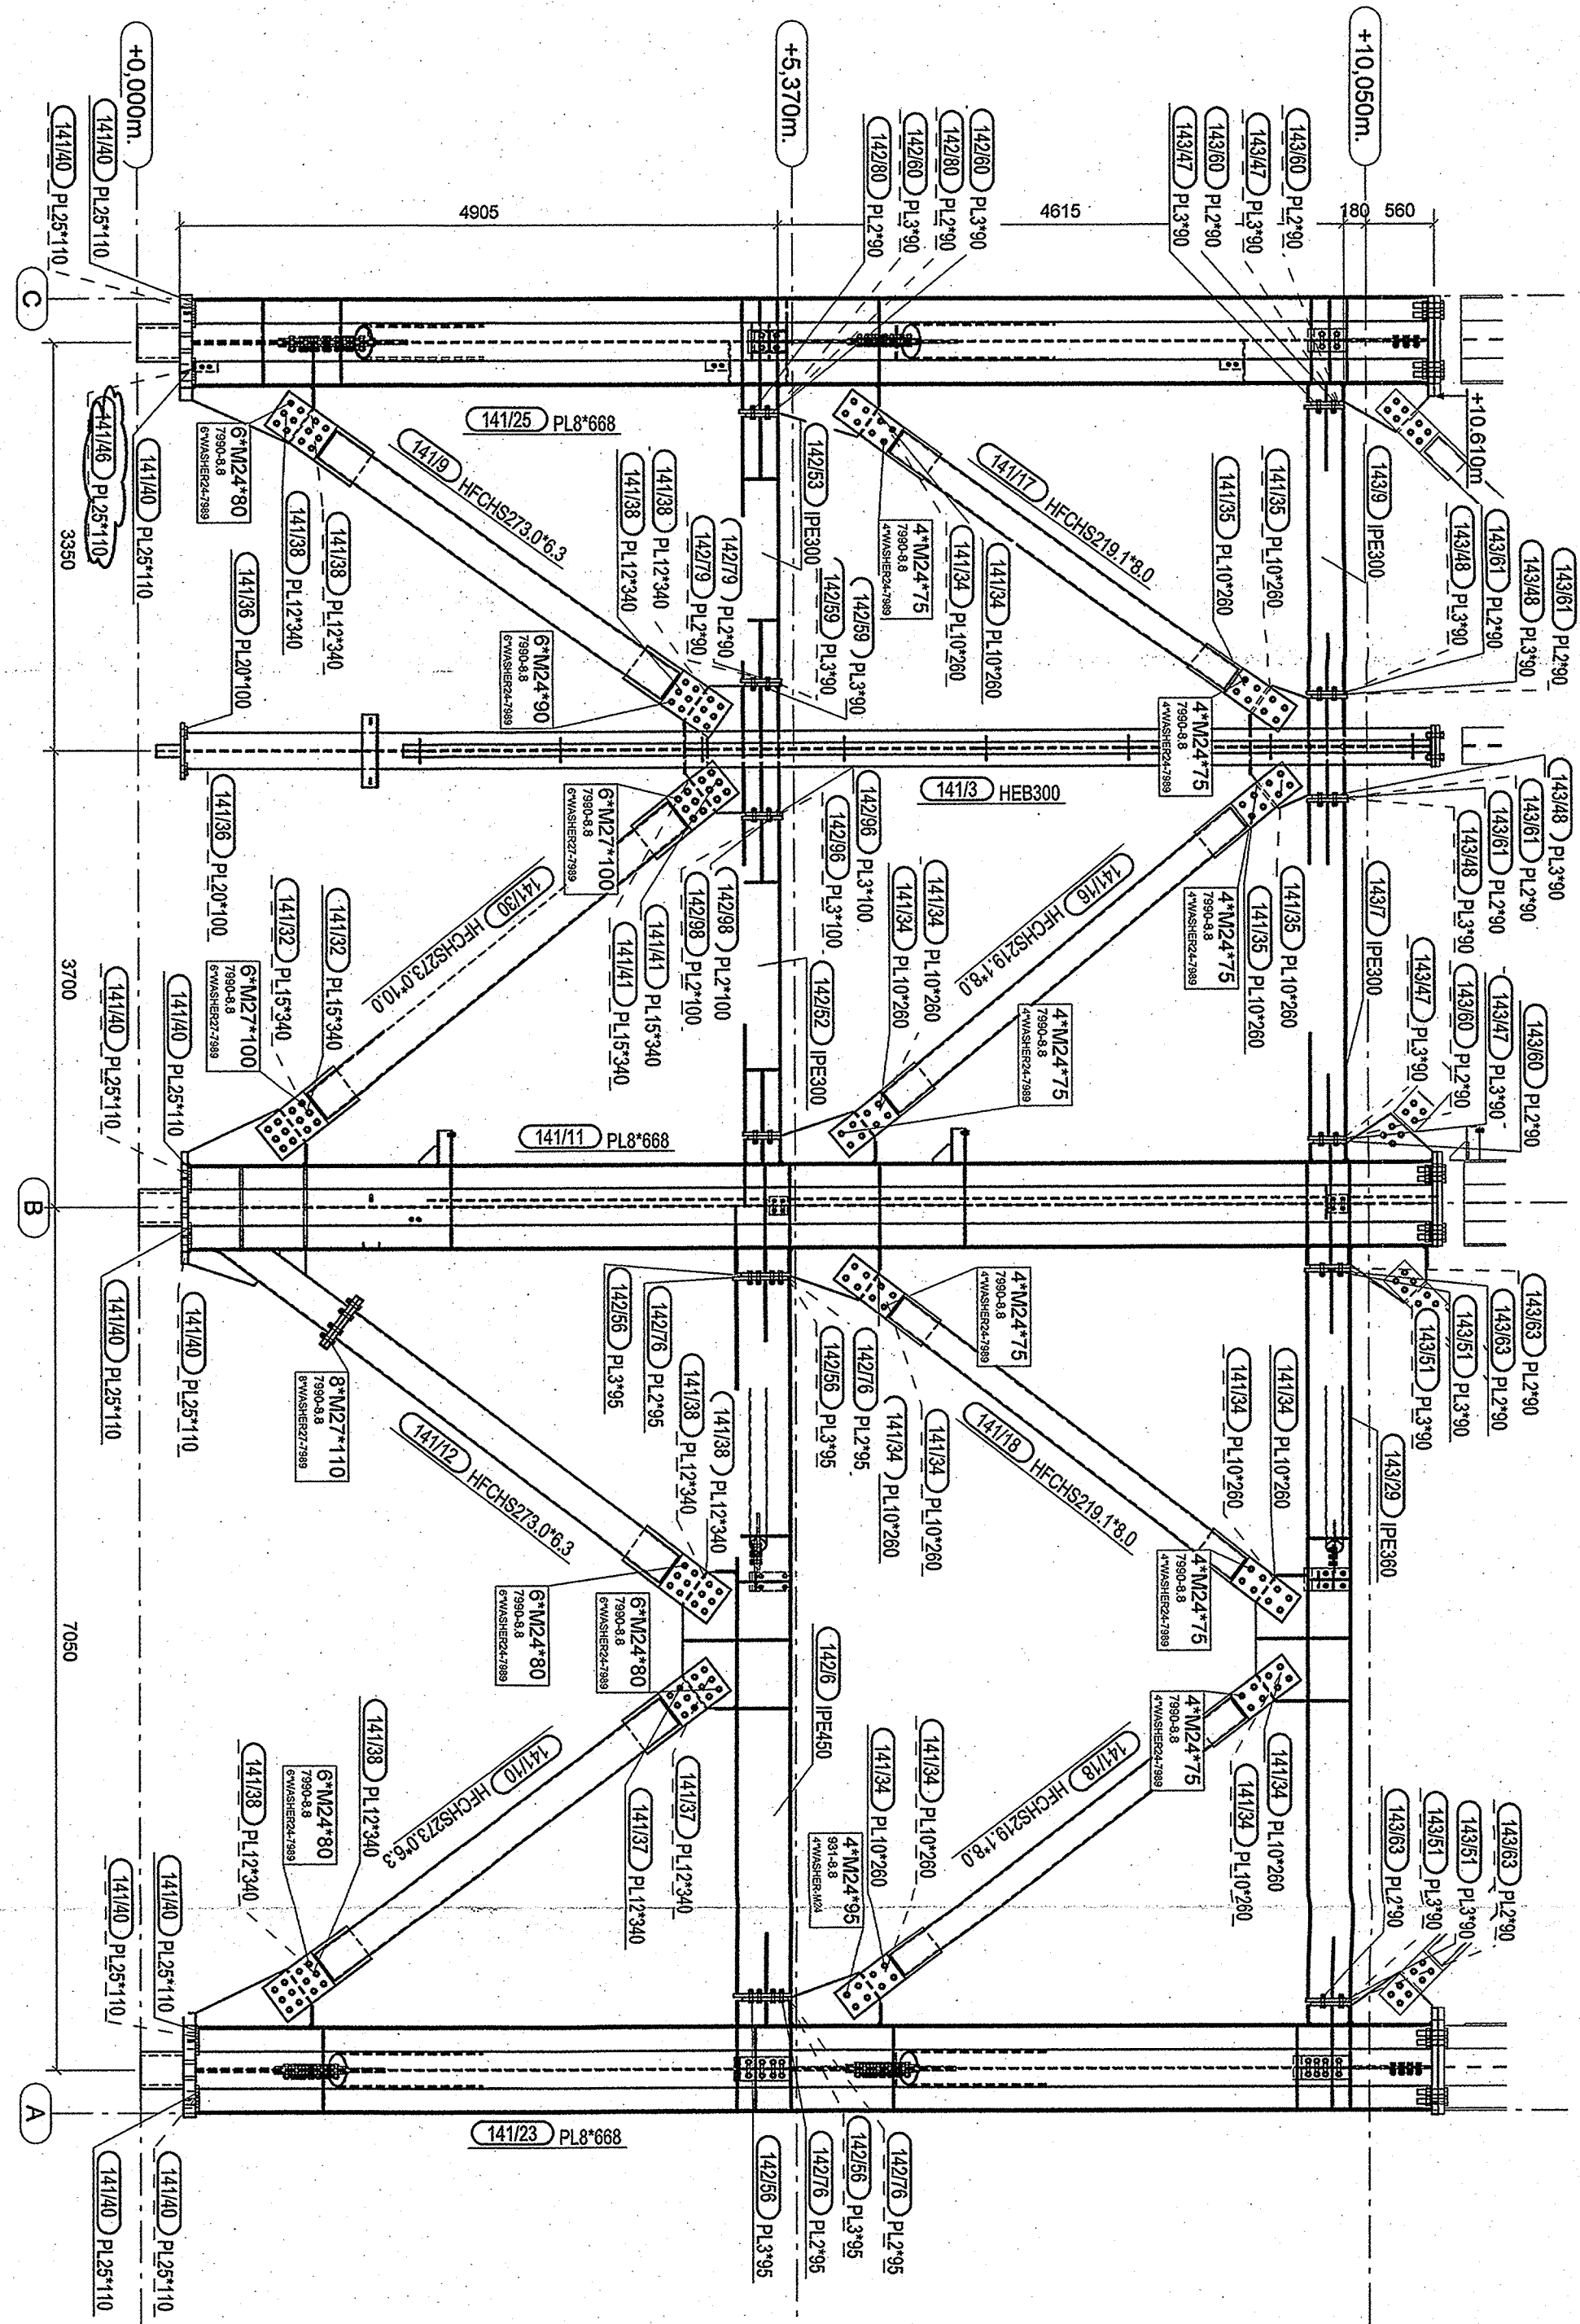


PRZEMKÓŁ E-E
1:50

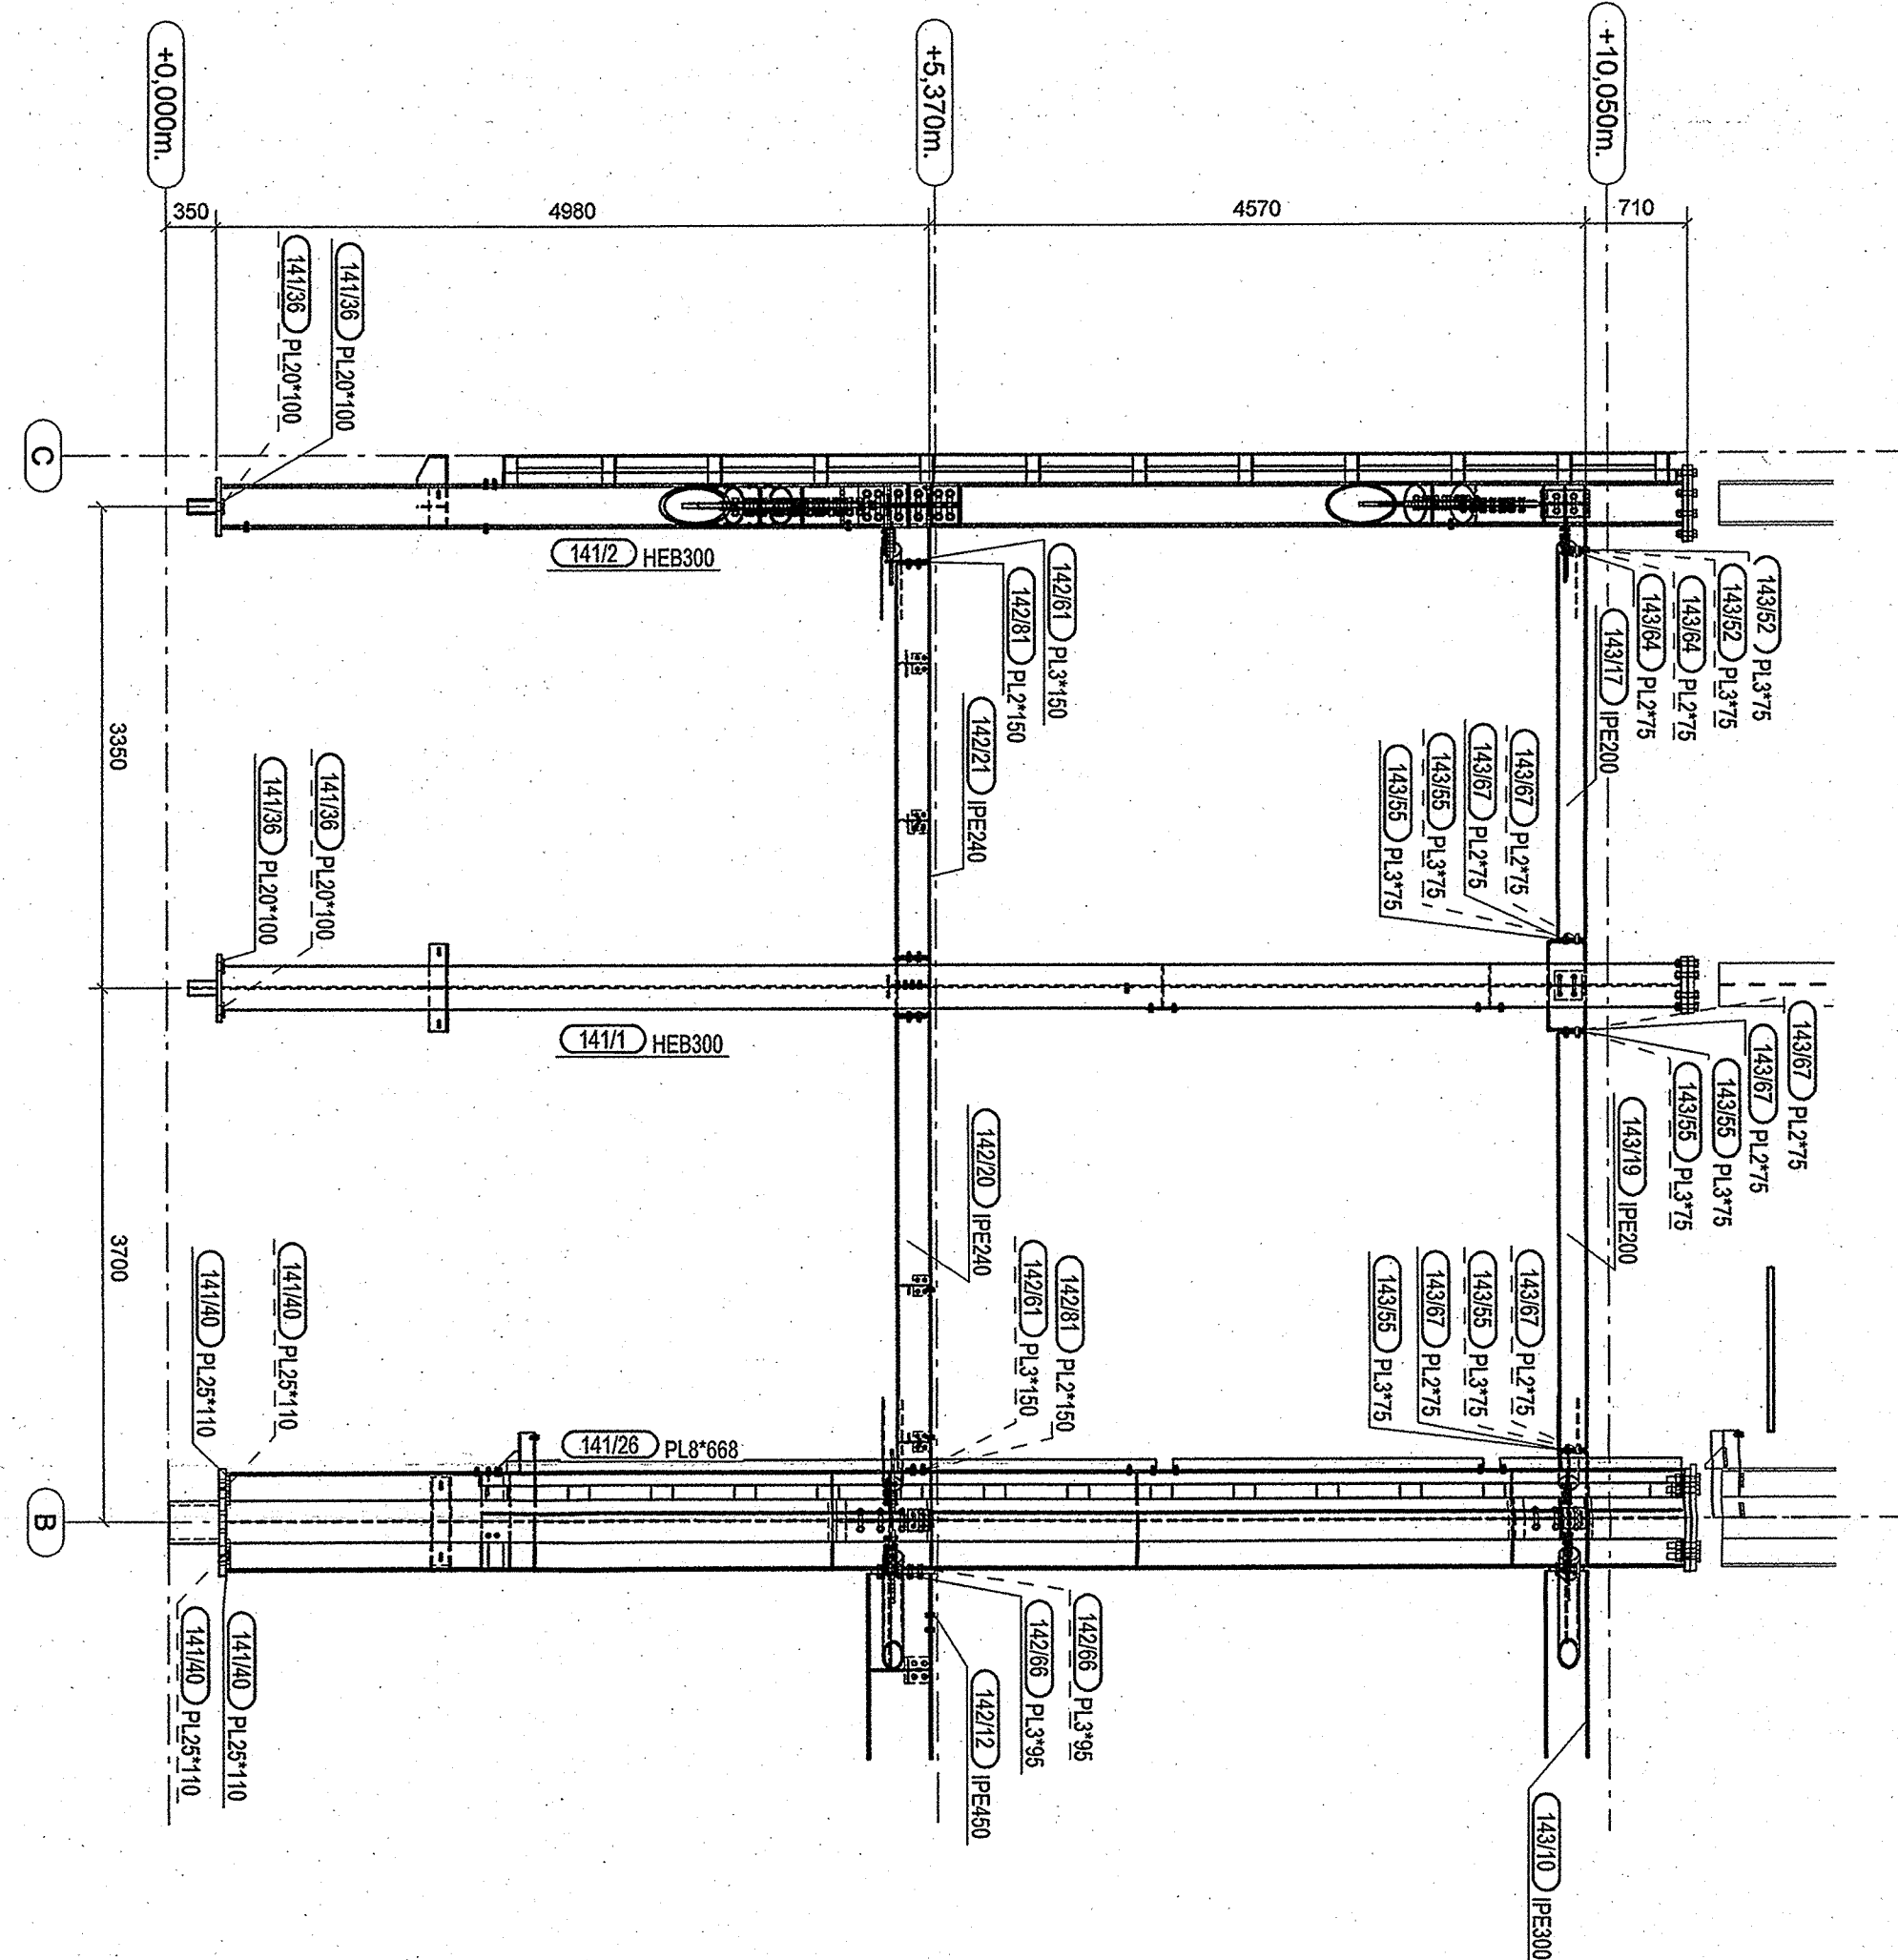


PRZEMKÓŁ F-F
1:50

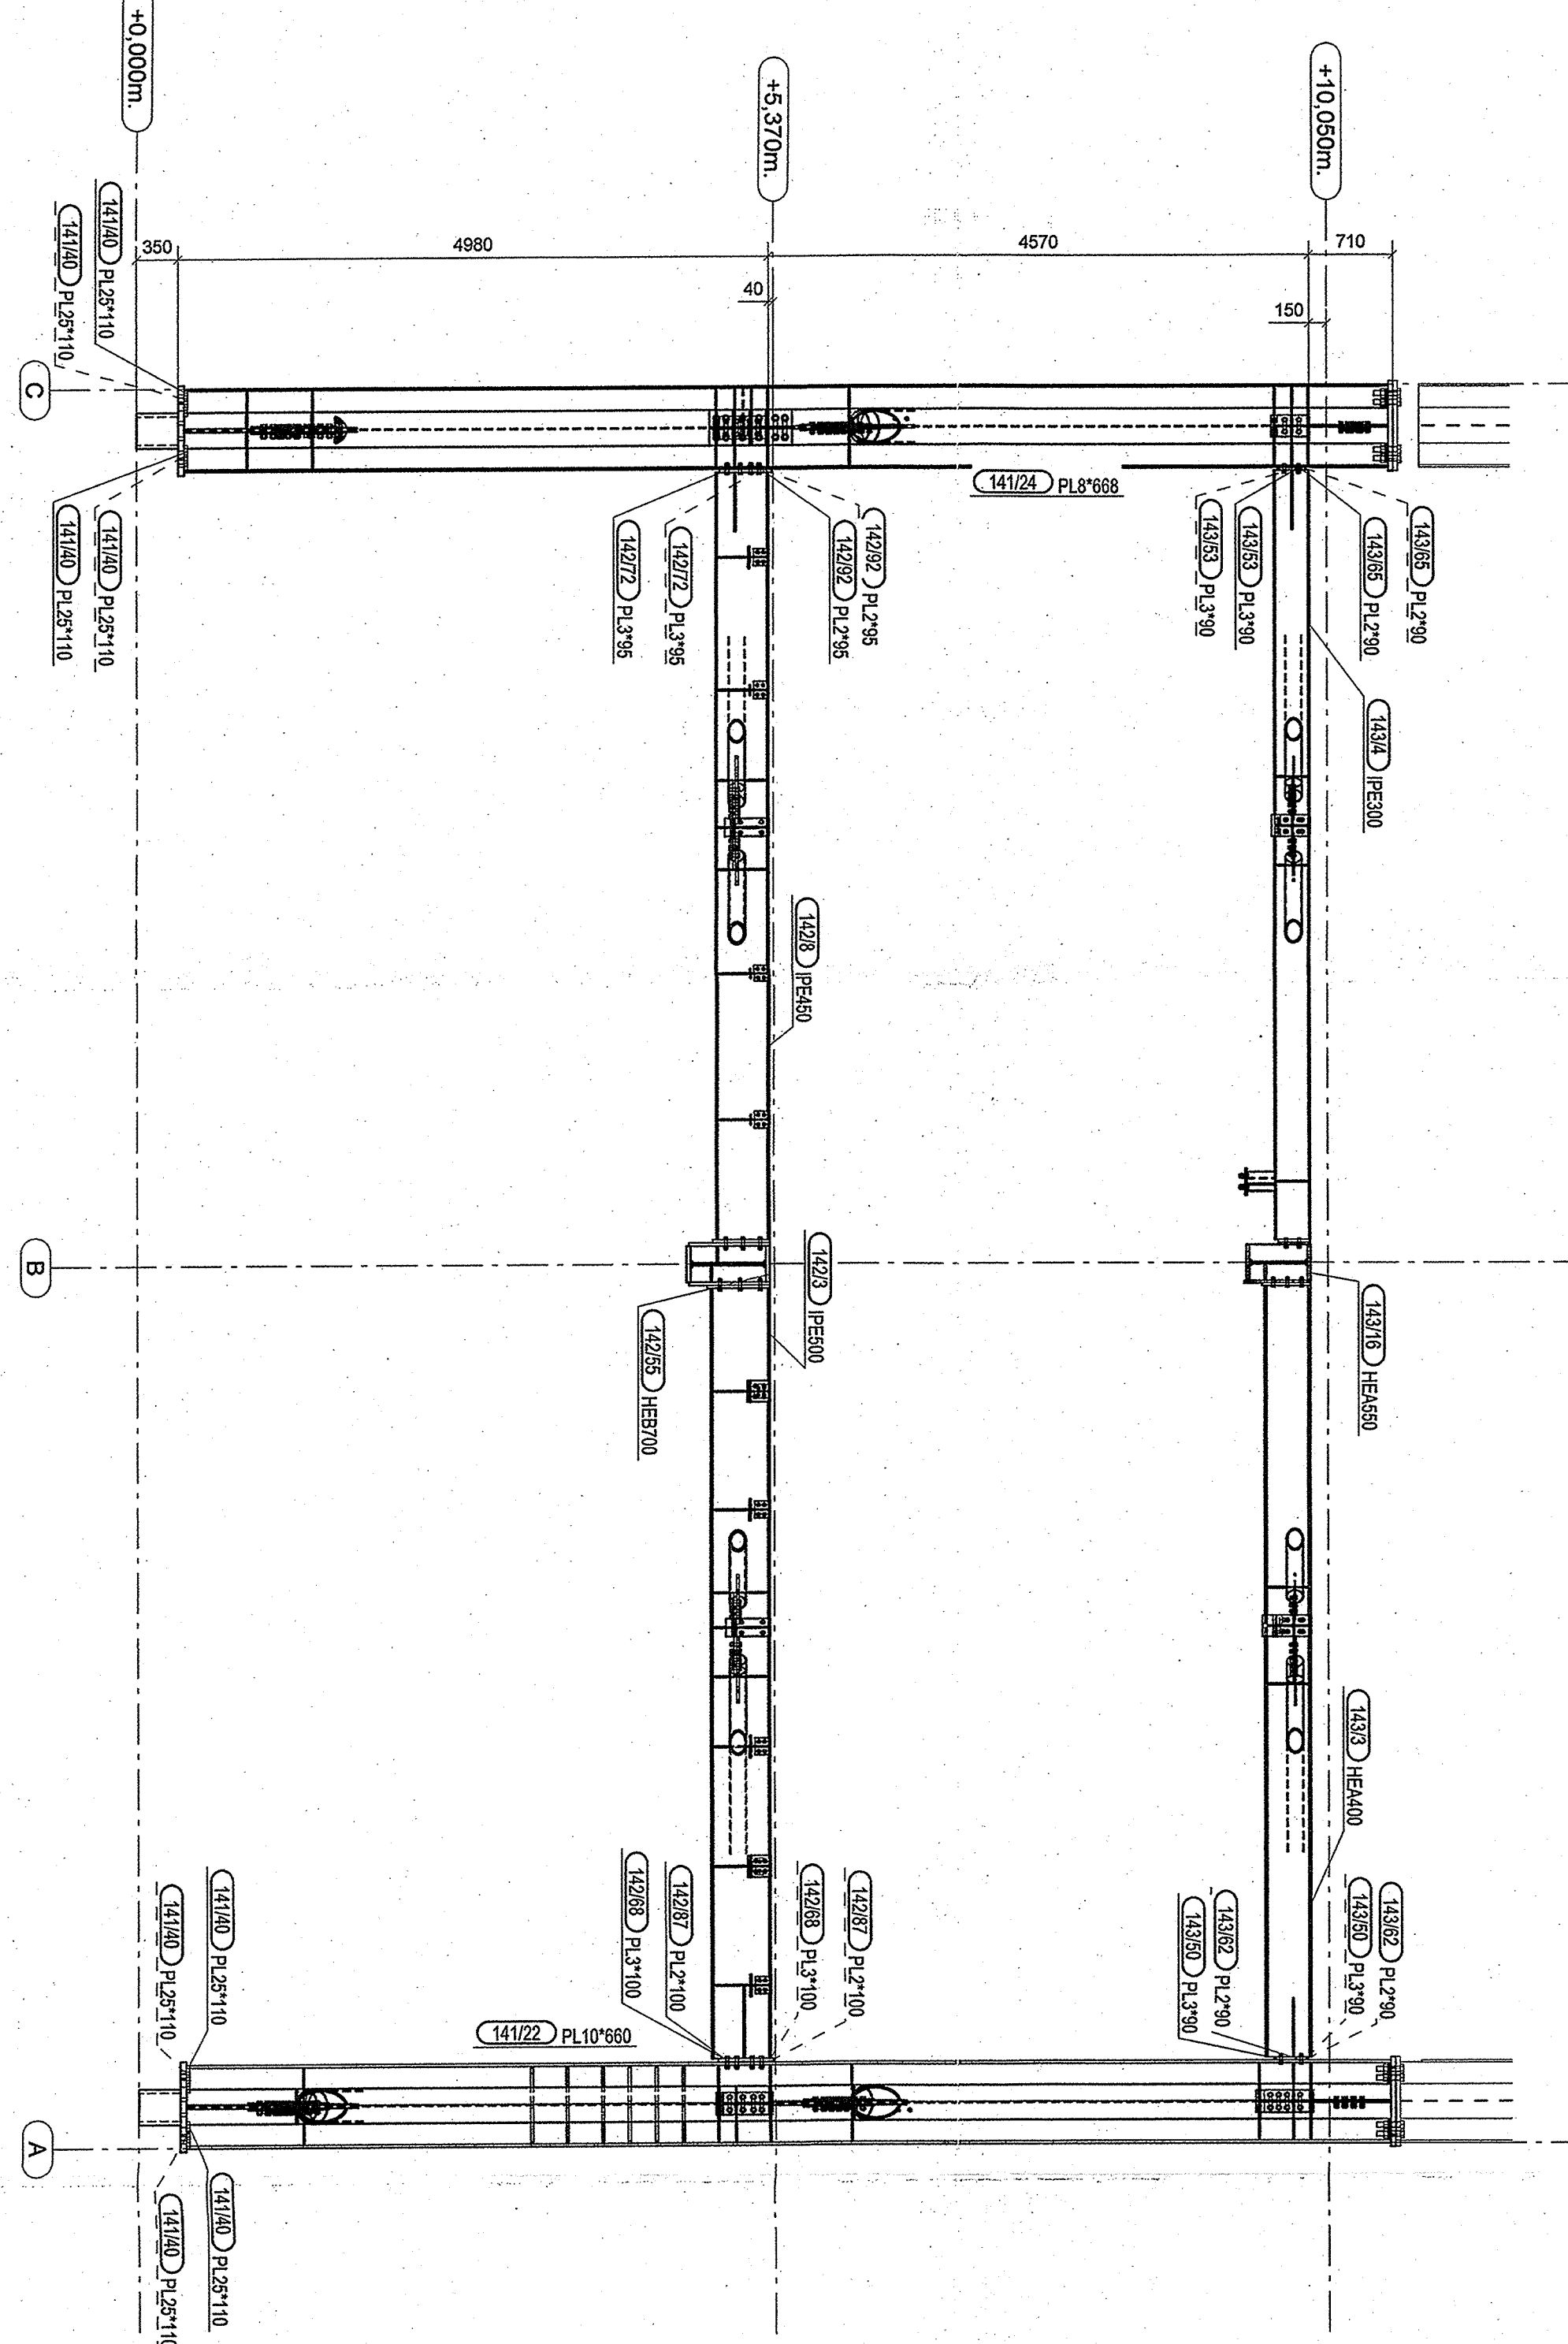

PRZEMKÓŁ G-G
1:50

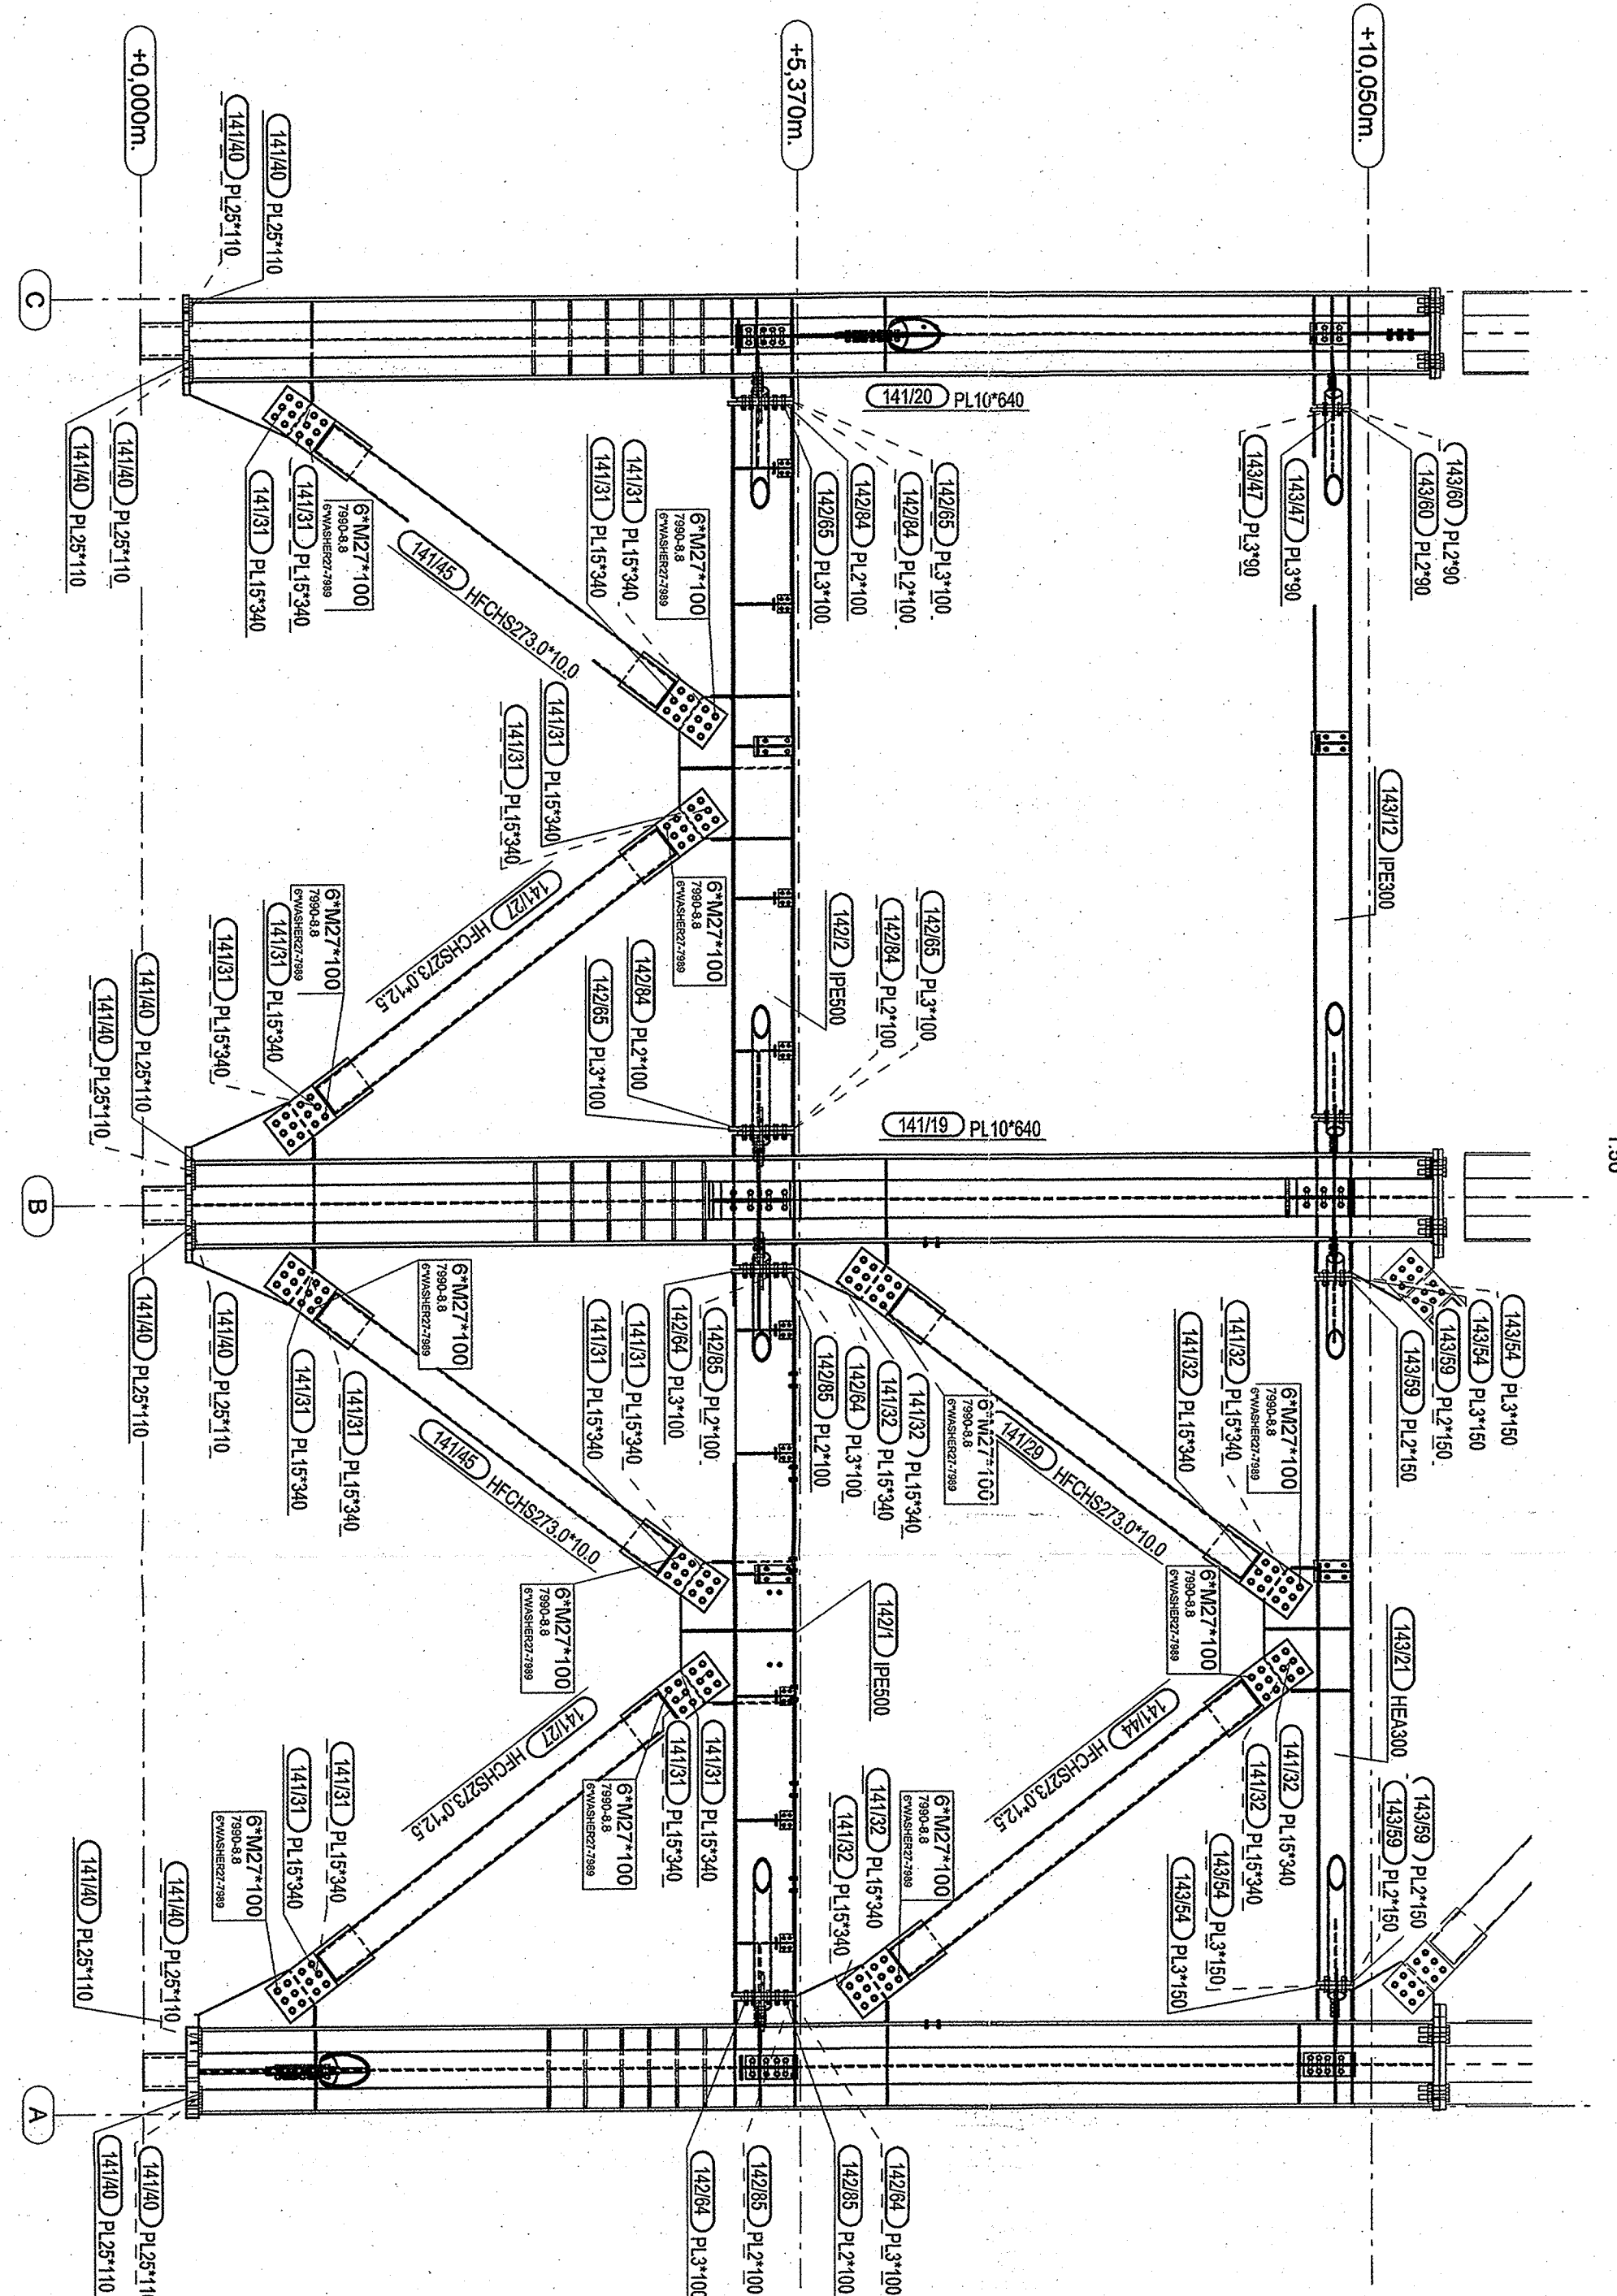

PLAN SYTUACYJNY

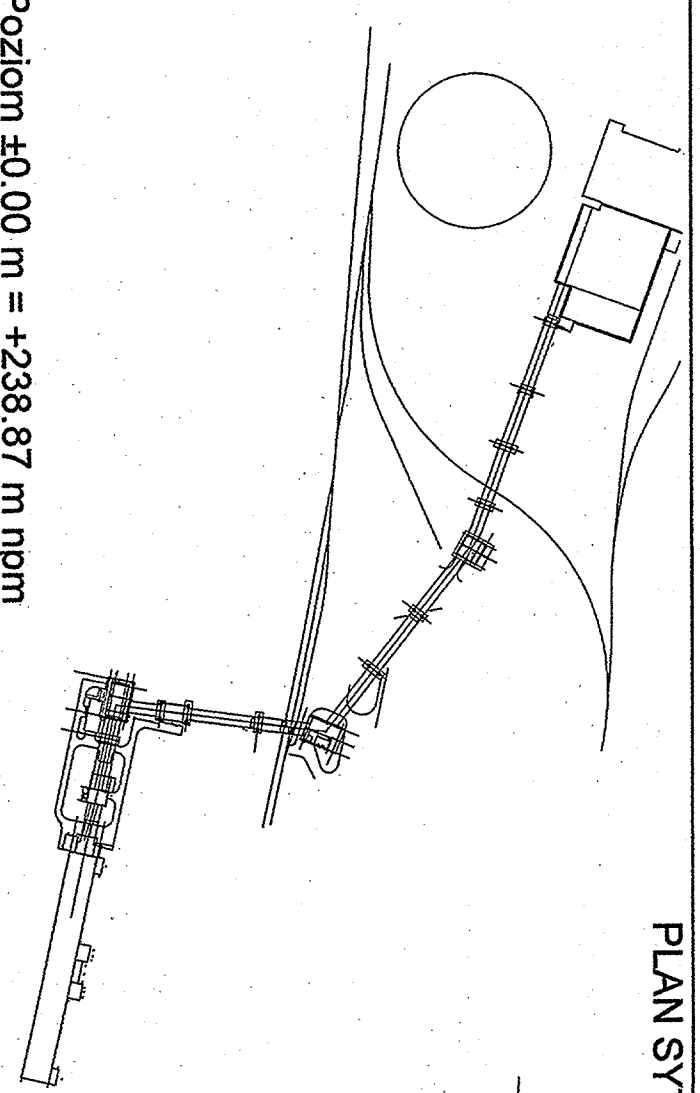

Pozycja ±0.00 m = +238.87 m n.p.m.

