



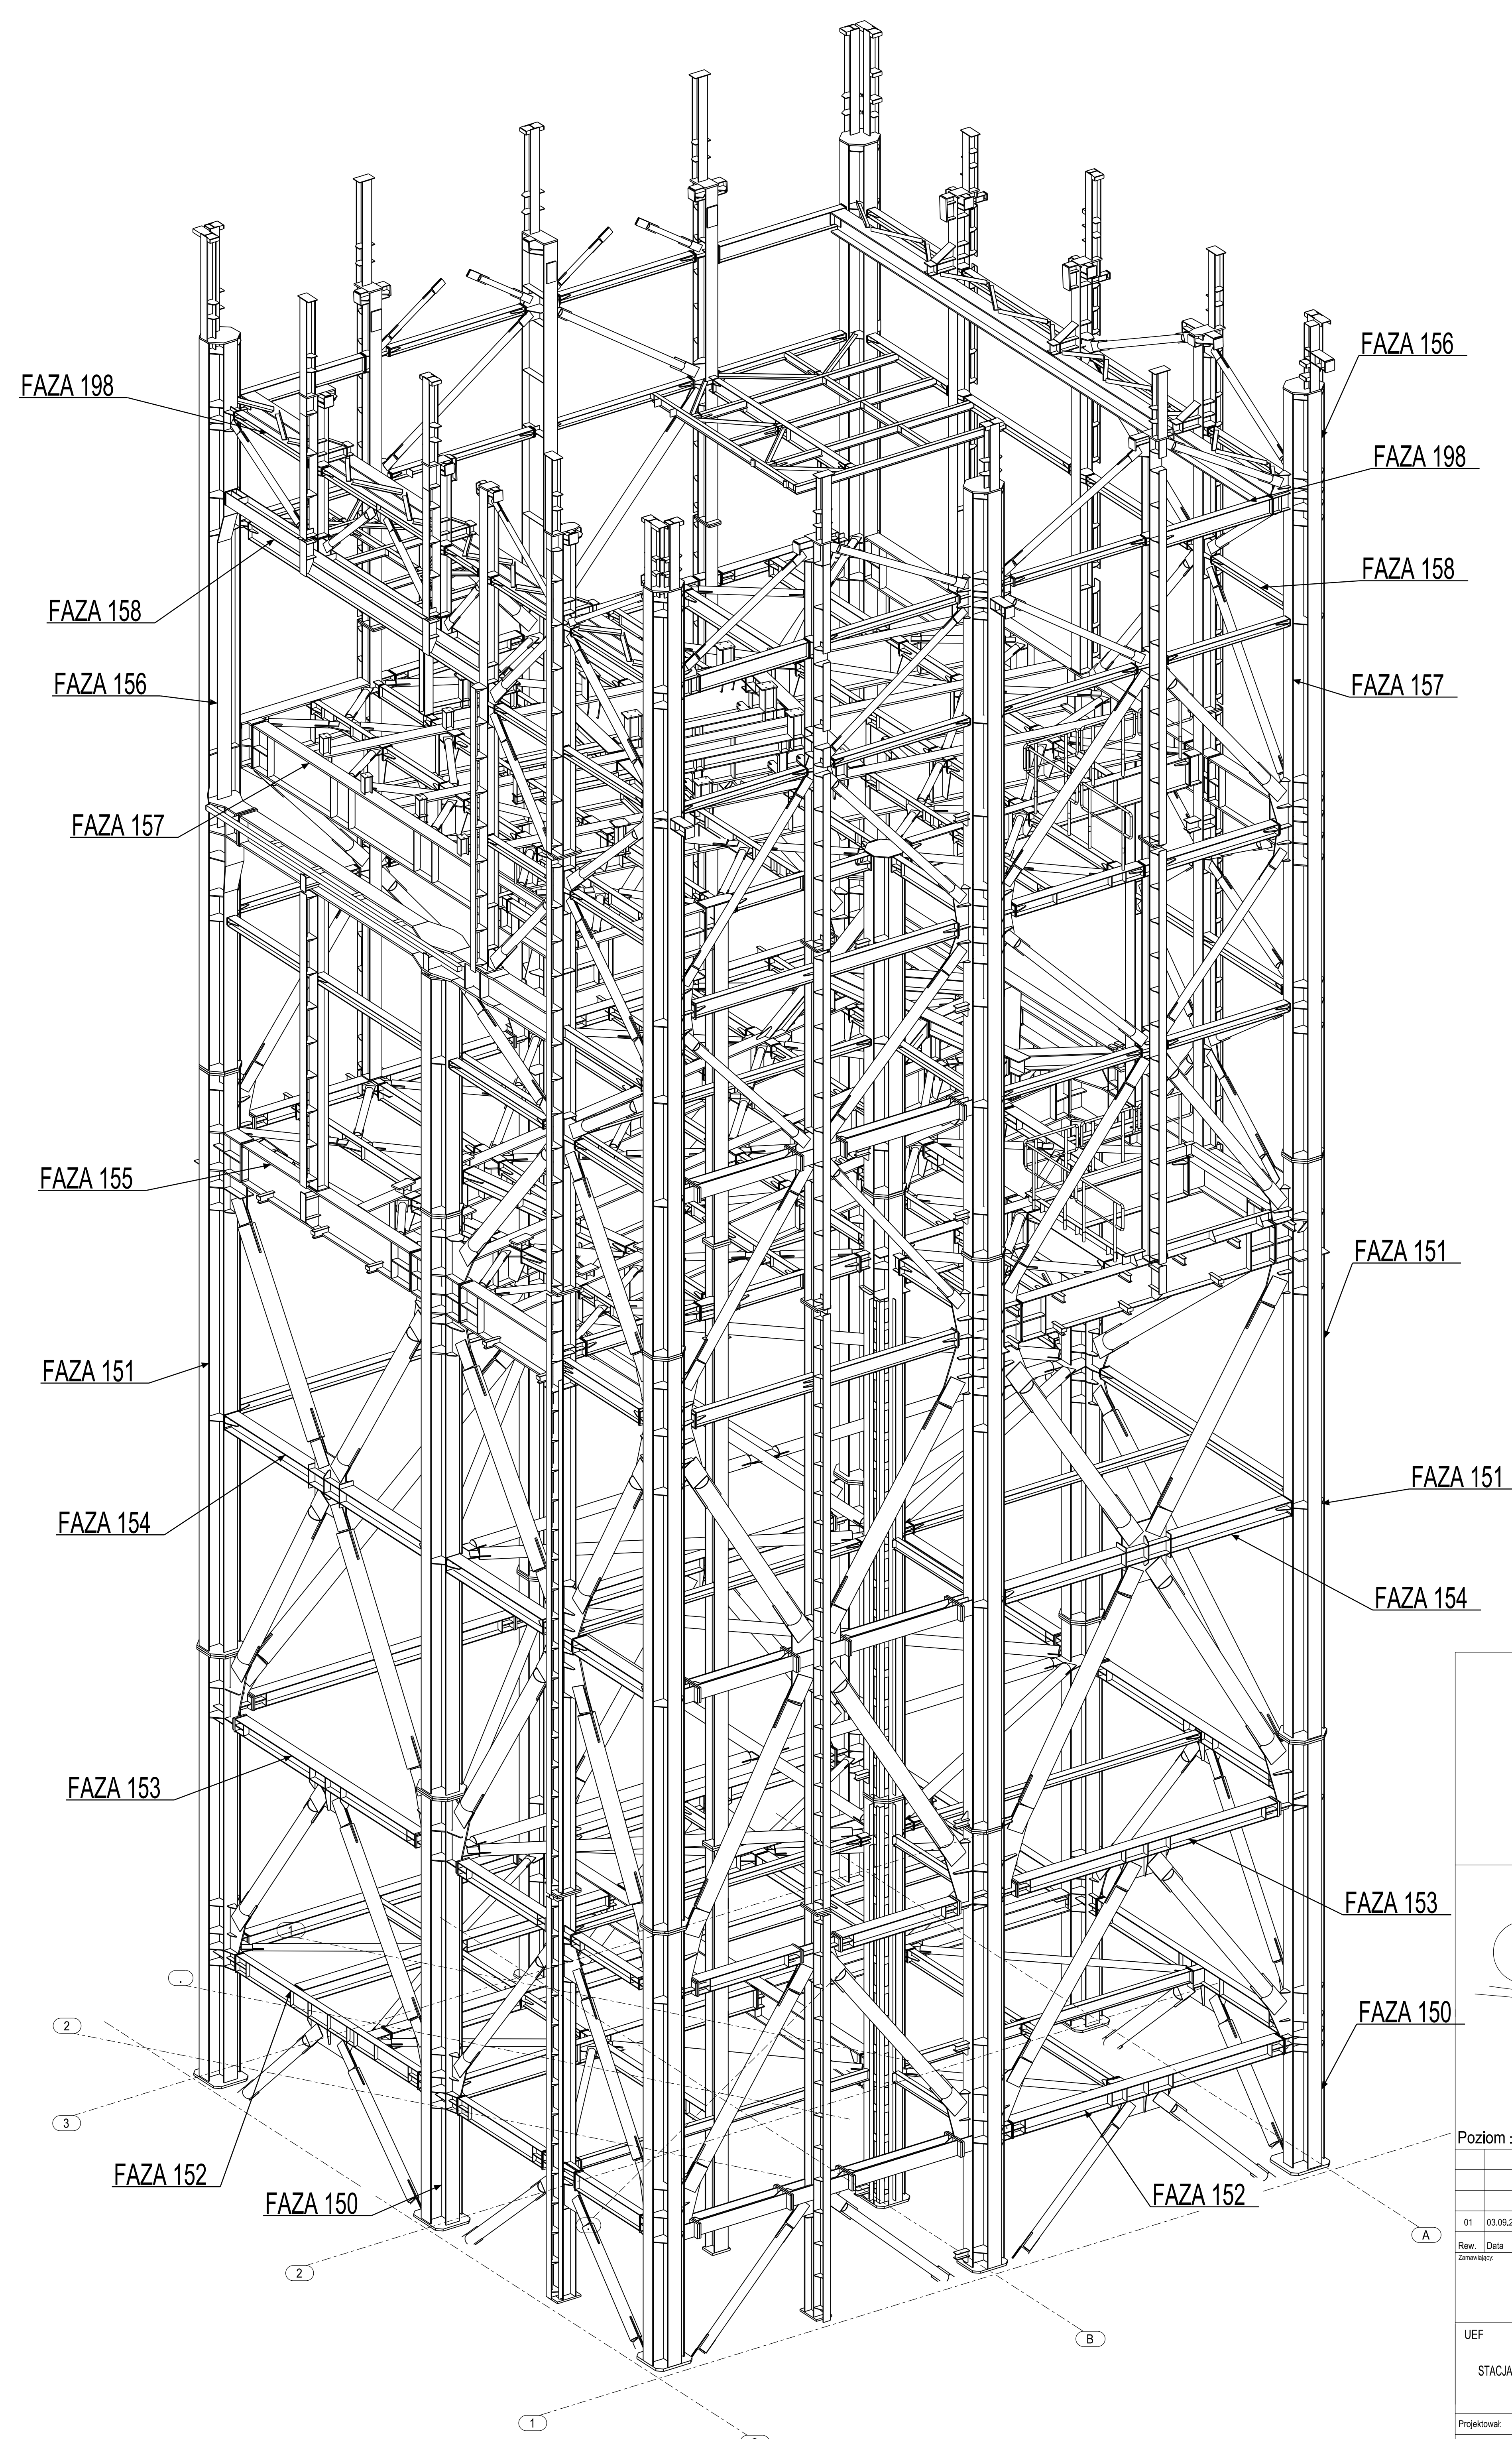

PLAN SYTUACYJNY

Poziom $\pm 0.00 \text{ m} = +238.87 \text{ m n.p.m.}$

Rev.	Data	Wykon.	Opis zmiany	Wzrost	Zatwierd.
01	03.09.2021	G. Filipak	Projekt powykonawczy		G. Pabador

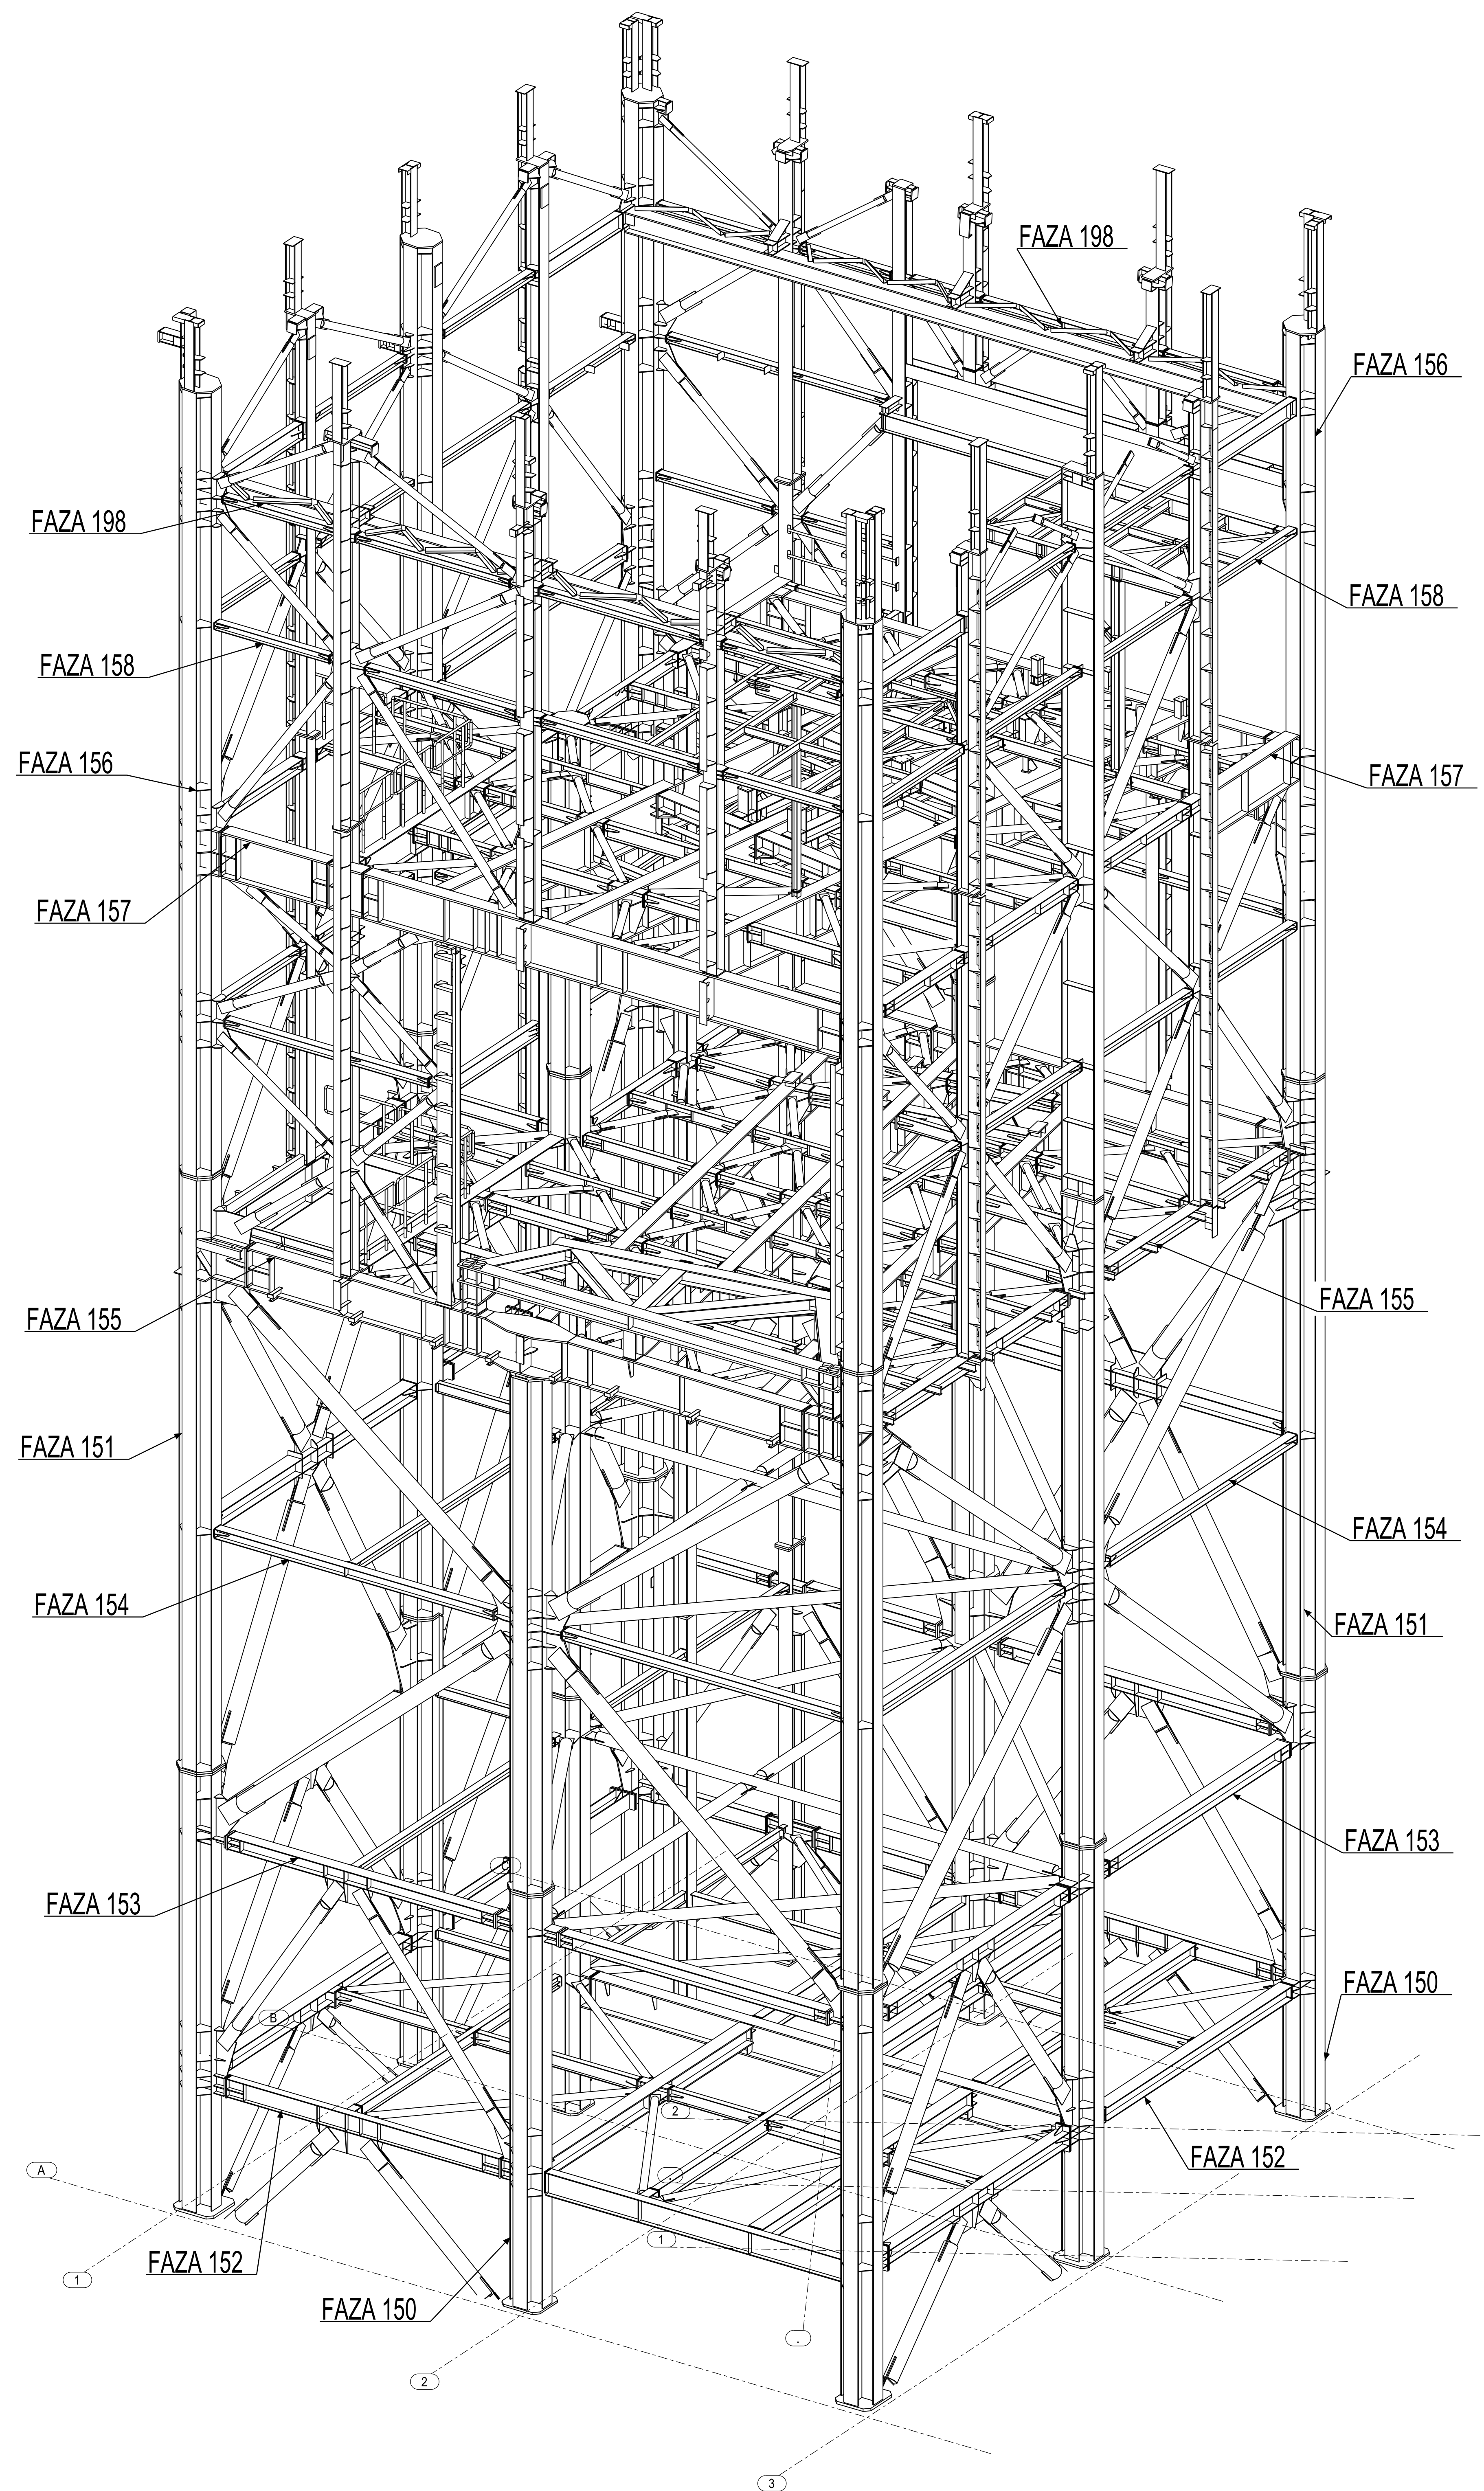


Nazwa obiektu: STACJA PRZESYPÓWA NR 4, KONSTR. STAL. CZ. 2 OD POZ. +8.25m
 Nazwa zadania: Budowa obiektów układu nawęgnięcia Nowego Brata w PGE DREFGA Oddział Elektroenergetyka Turów

Projektant	Data	Skala	Wzrost	Wzrost	Wzrost
M. Armaly	24.12.2017	1:55	B-1-167887	01	07UEF30yyyyy_001_B11
R. Zawadzki	24.12.2017	A0	U-45191	PPW	04416_07UEF30_B11

BSPiR "ENERGOPROJEKT-KATOWICE" SA