

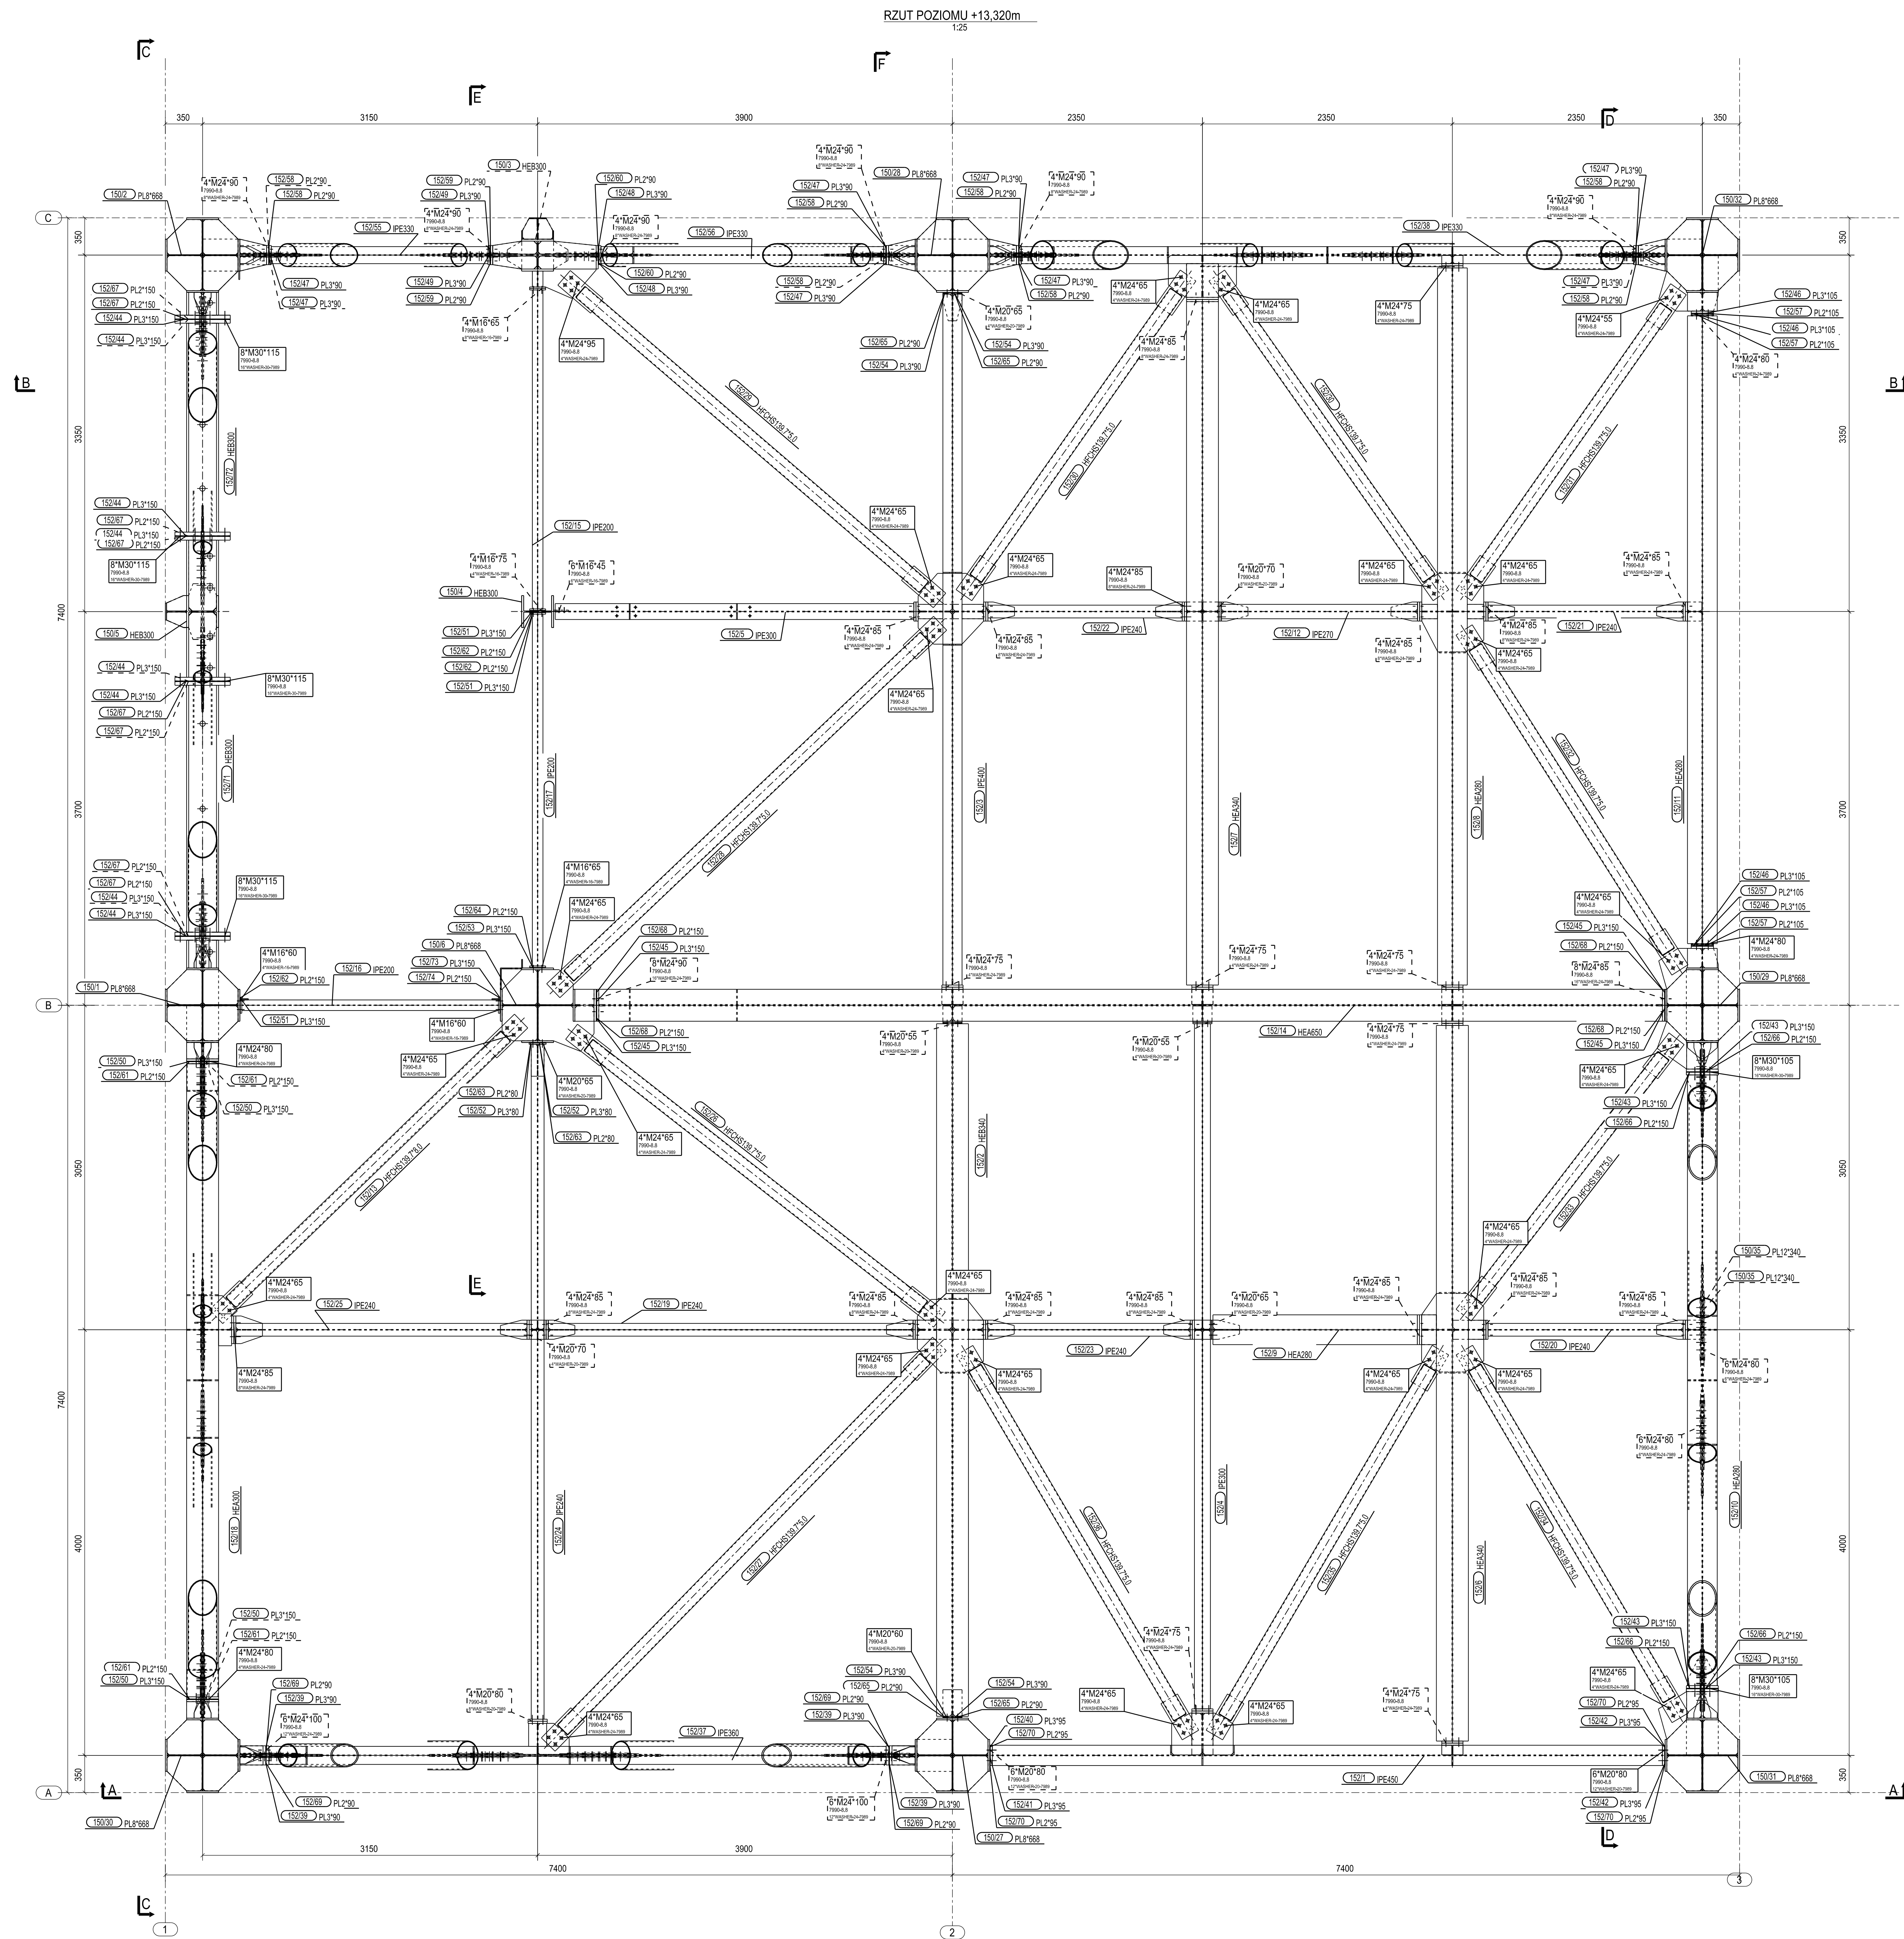


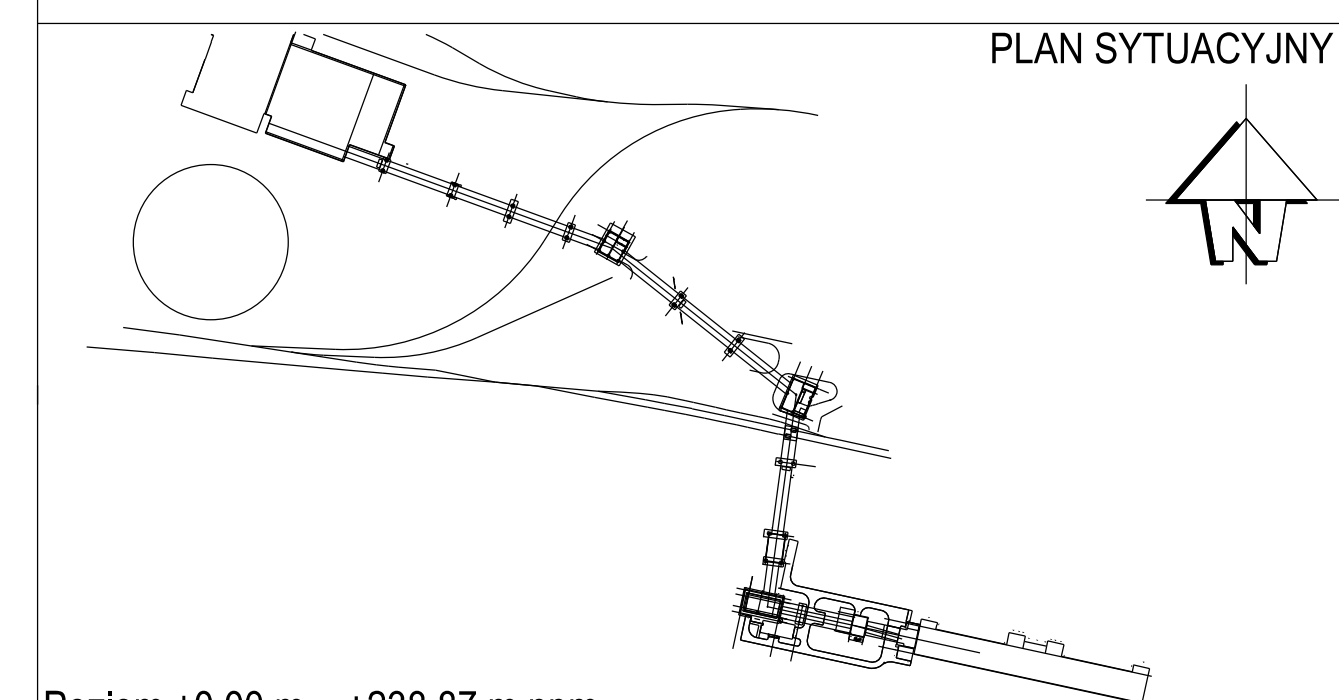

UWAGI:
1. Przekroje A-A...F-F pokazano na rysunku nr 07UEF30yyyyy_004_B11

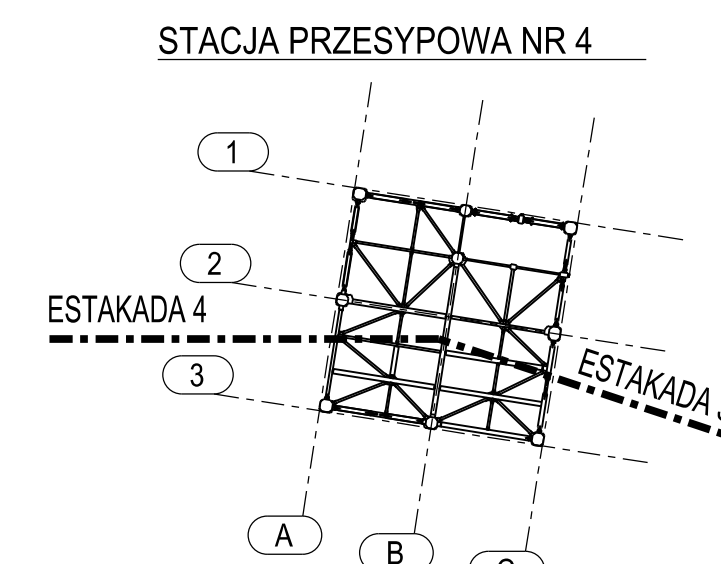

Poziom ± 0.00 m = +238.87 m npm

Rev.	Data	Wykon.	Opis zmiany	Wzrost	Zatwierdził
01	03.05.2021	G.Filpek	Projekt powyłonowy		G.Pabdzior


UEF

STACJA PRZESYPOWA NR 4. KONSTR. STAL. CZ. 2 OD POZ. +8.25m
Rysunek zestawczy. Poziom +13.320m

Projektant	M.Arnas	Data	24.11.2017	Wzrost	1:500

BSPiR "ENERGOPROJEKT-KATOWICE" SA