

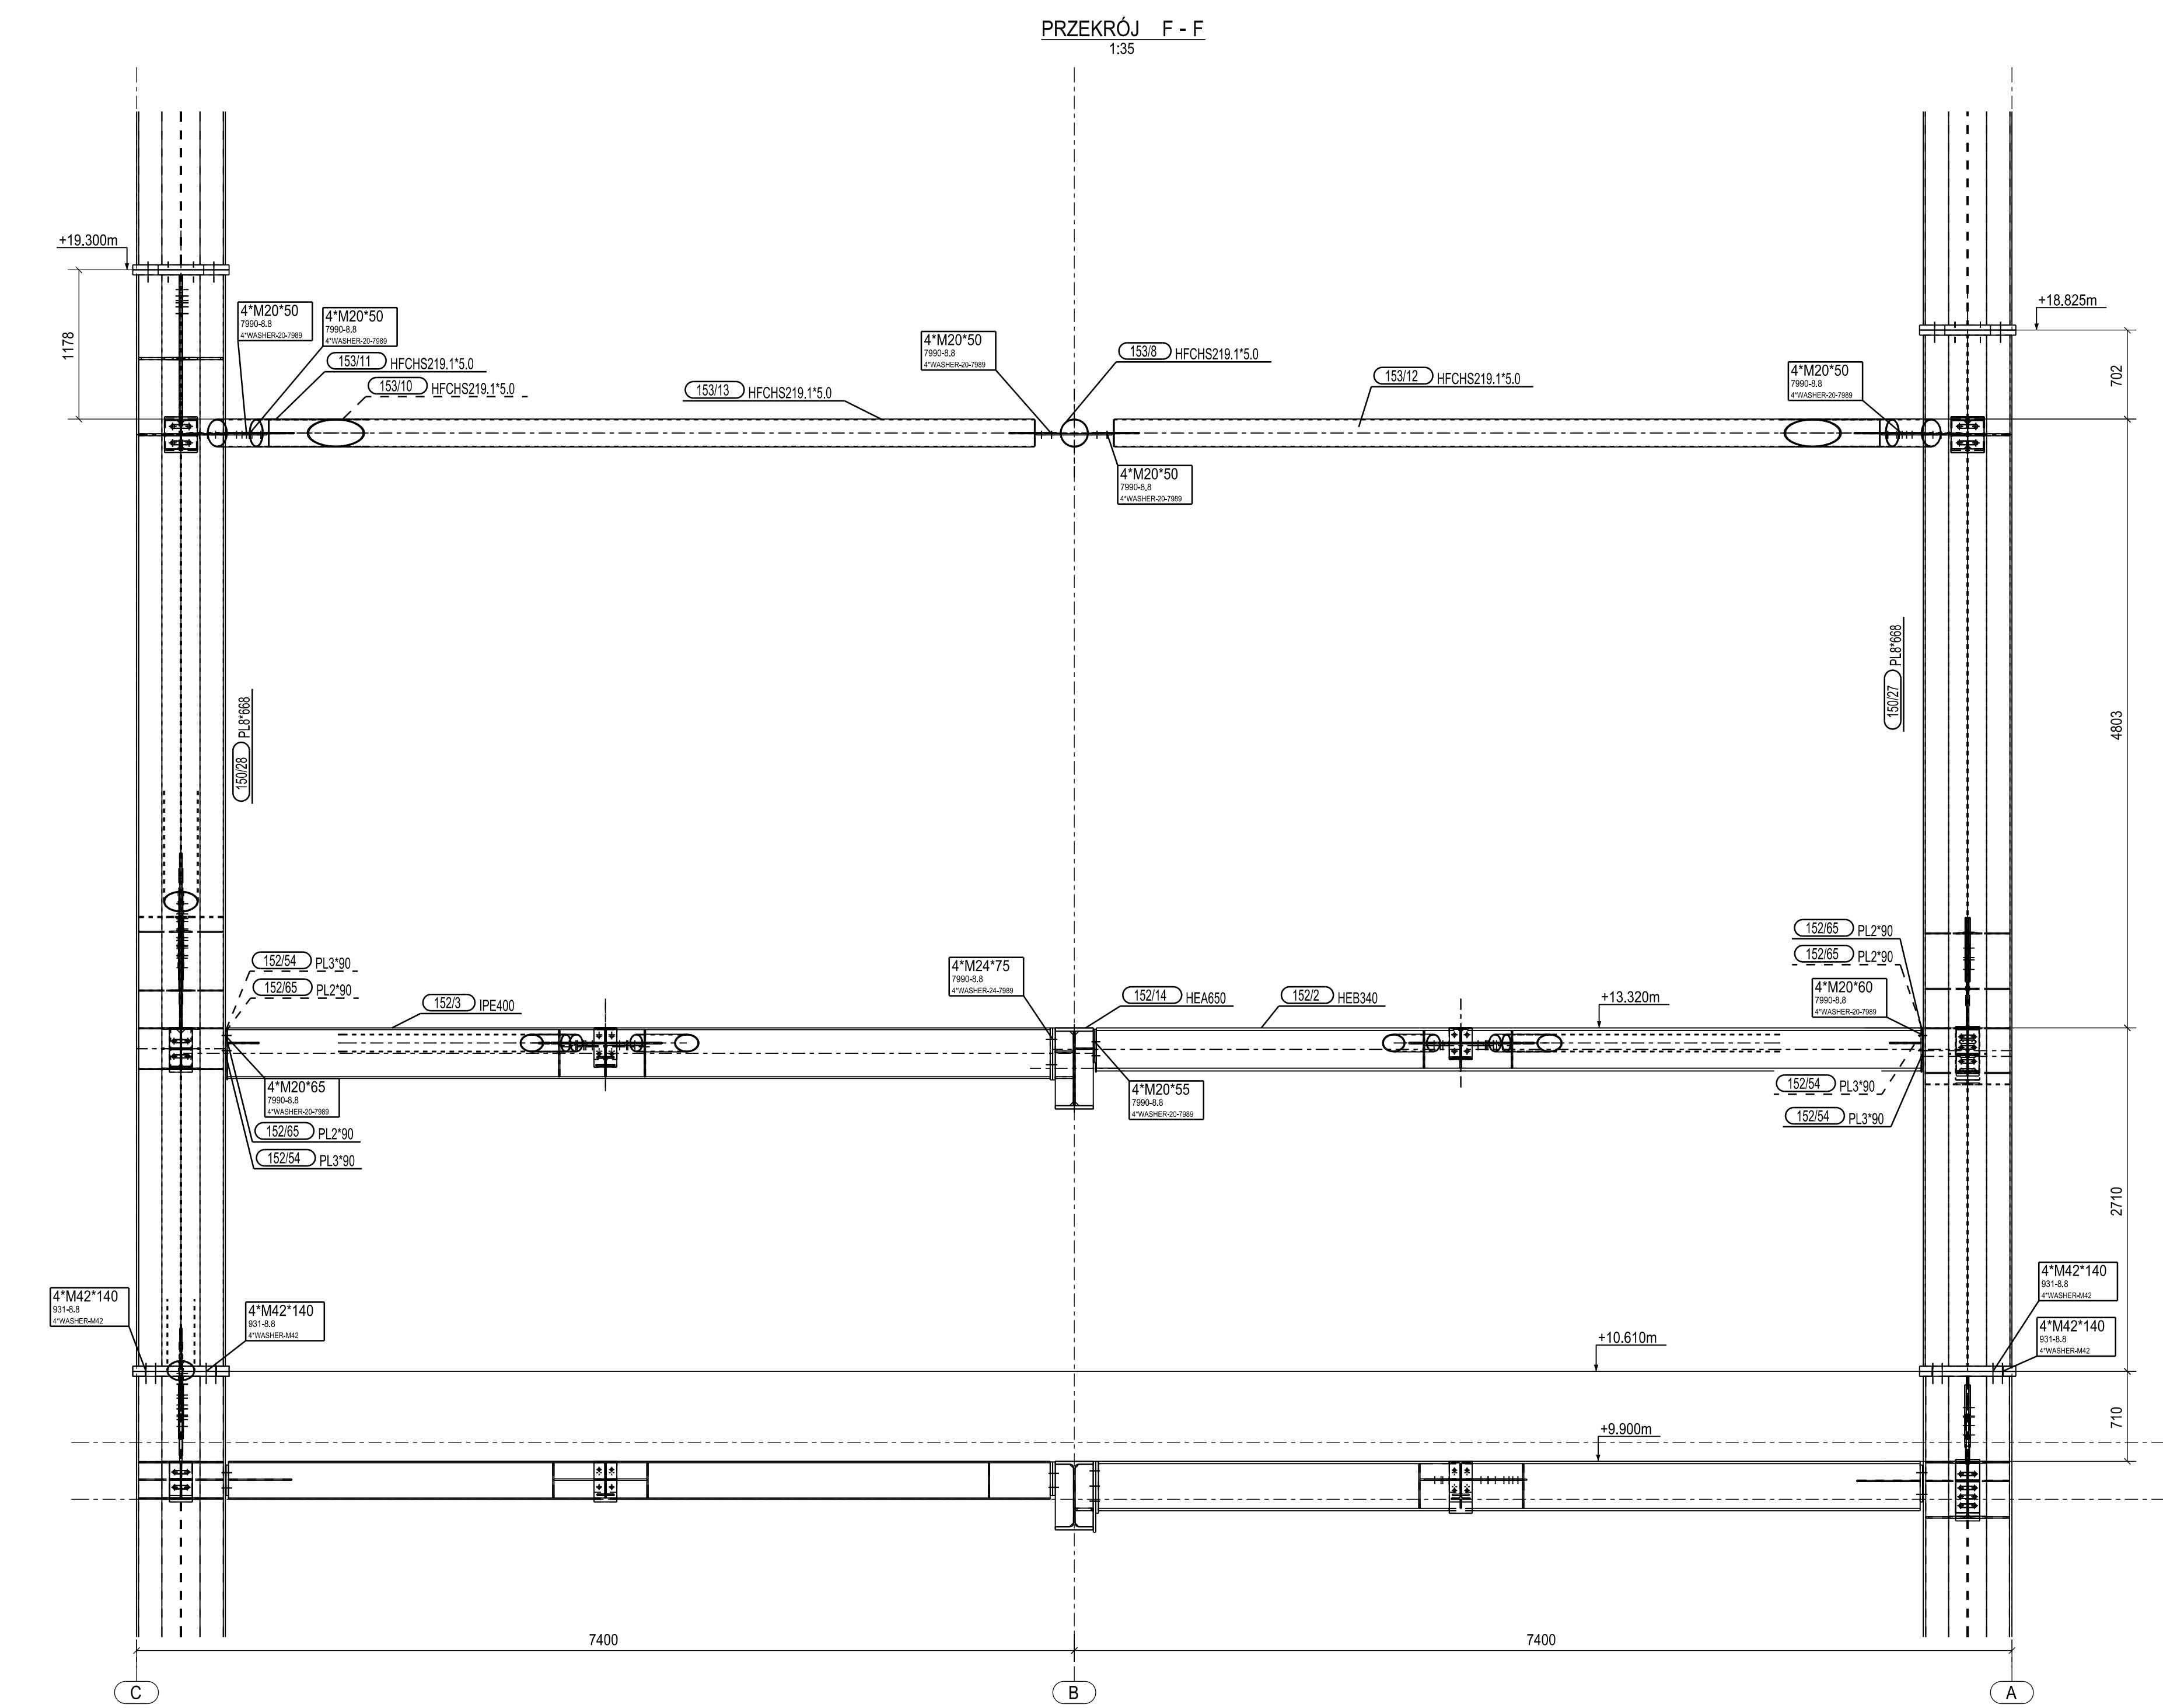
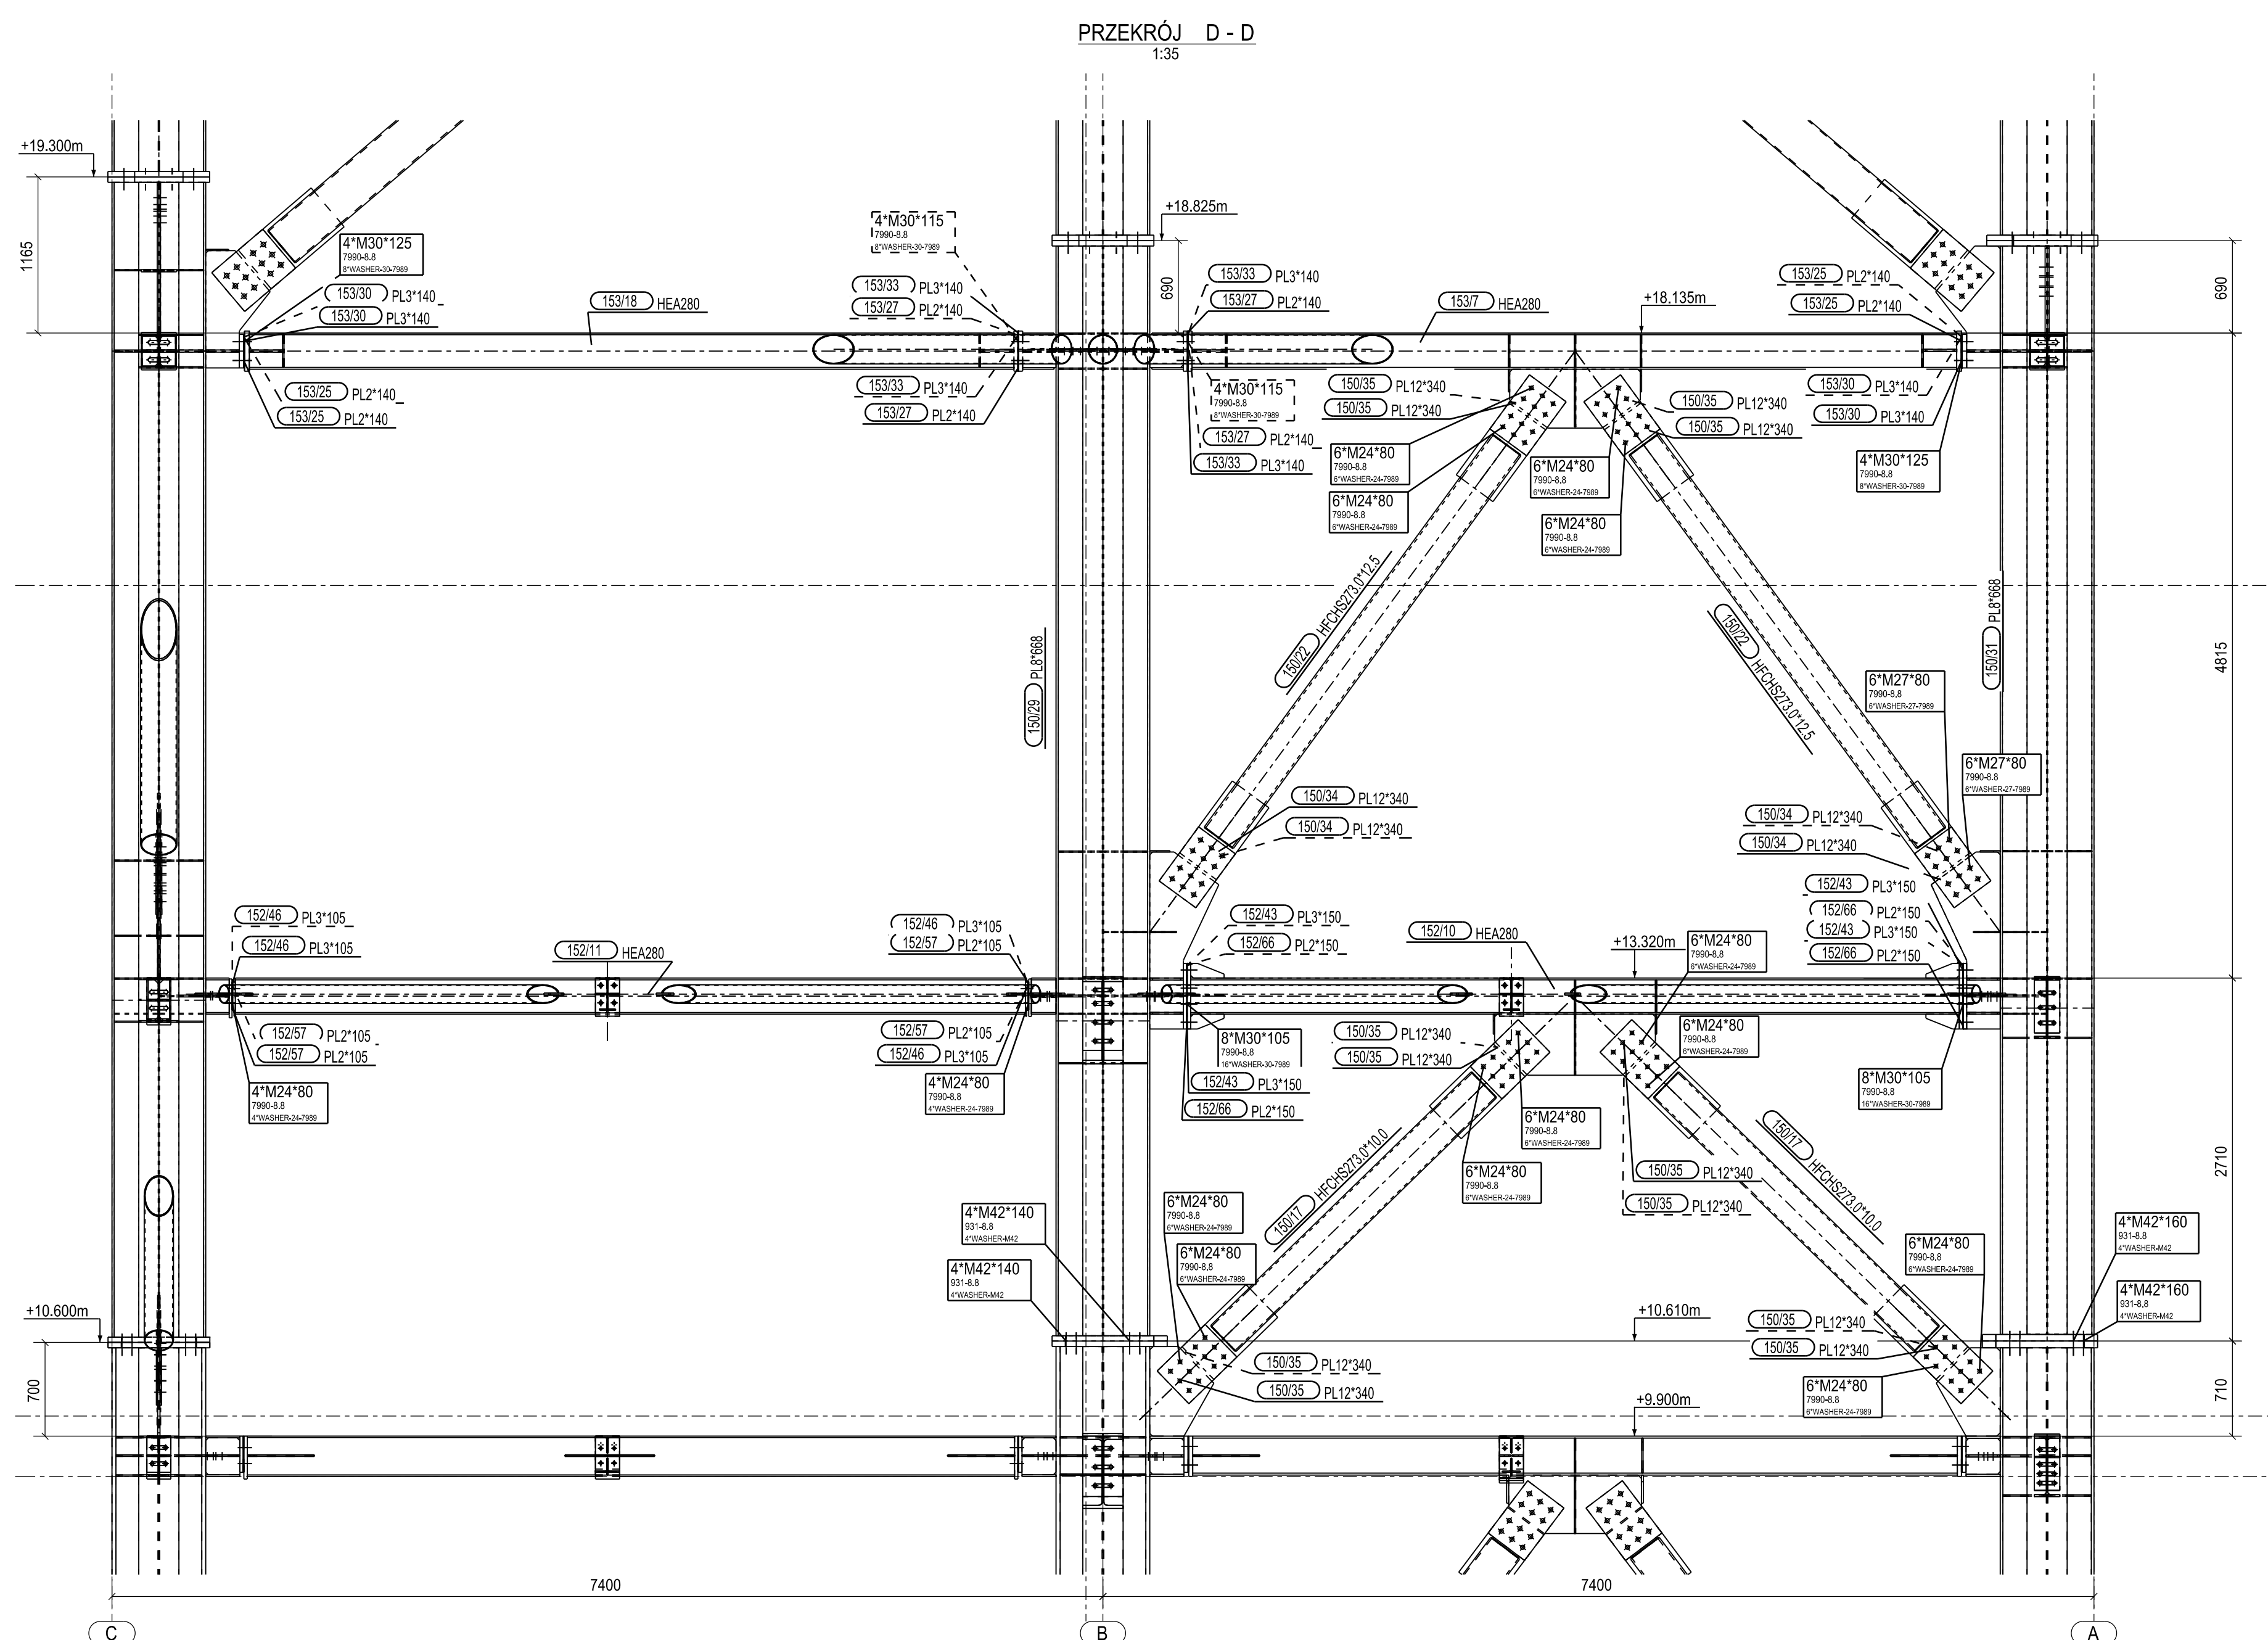
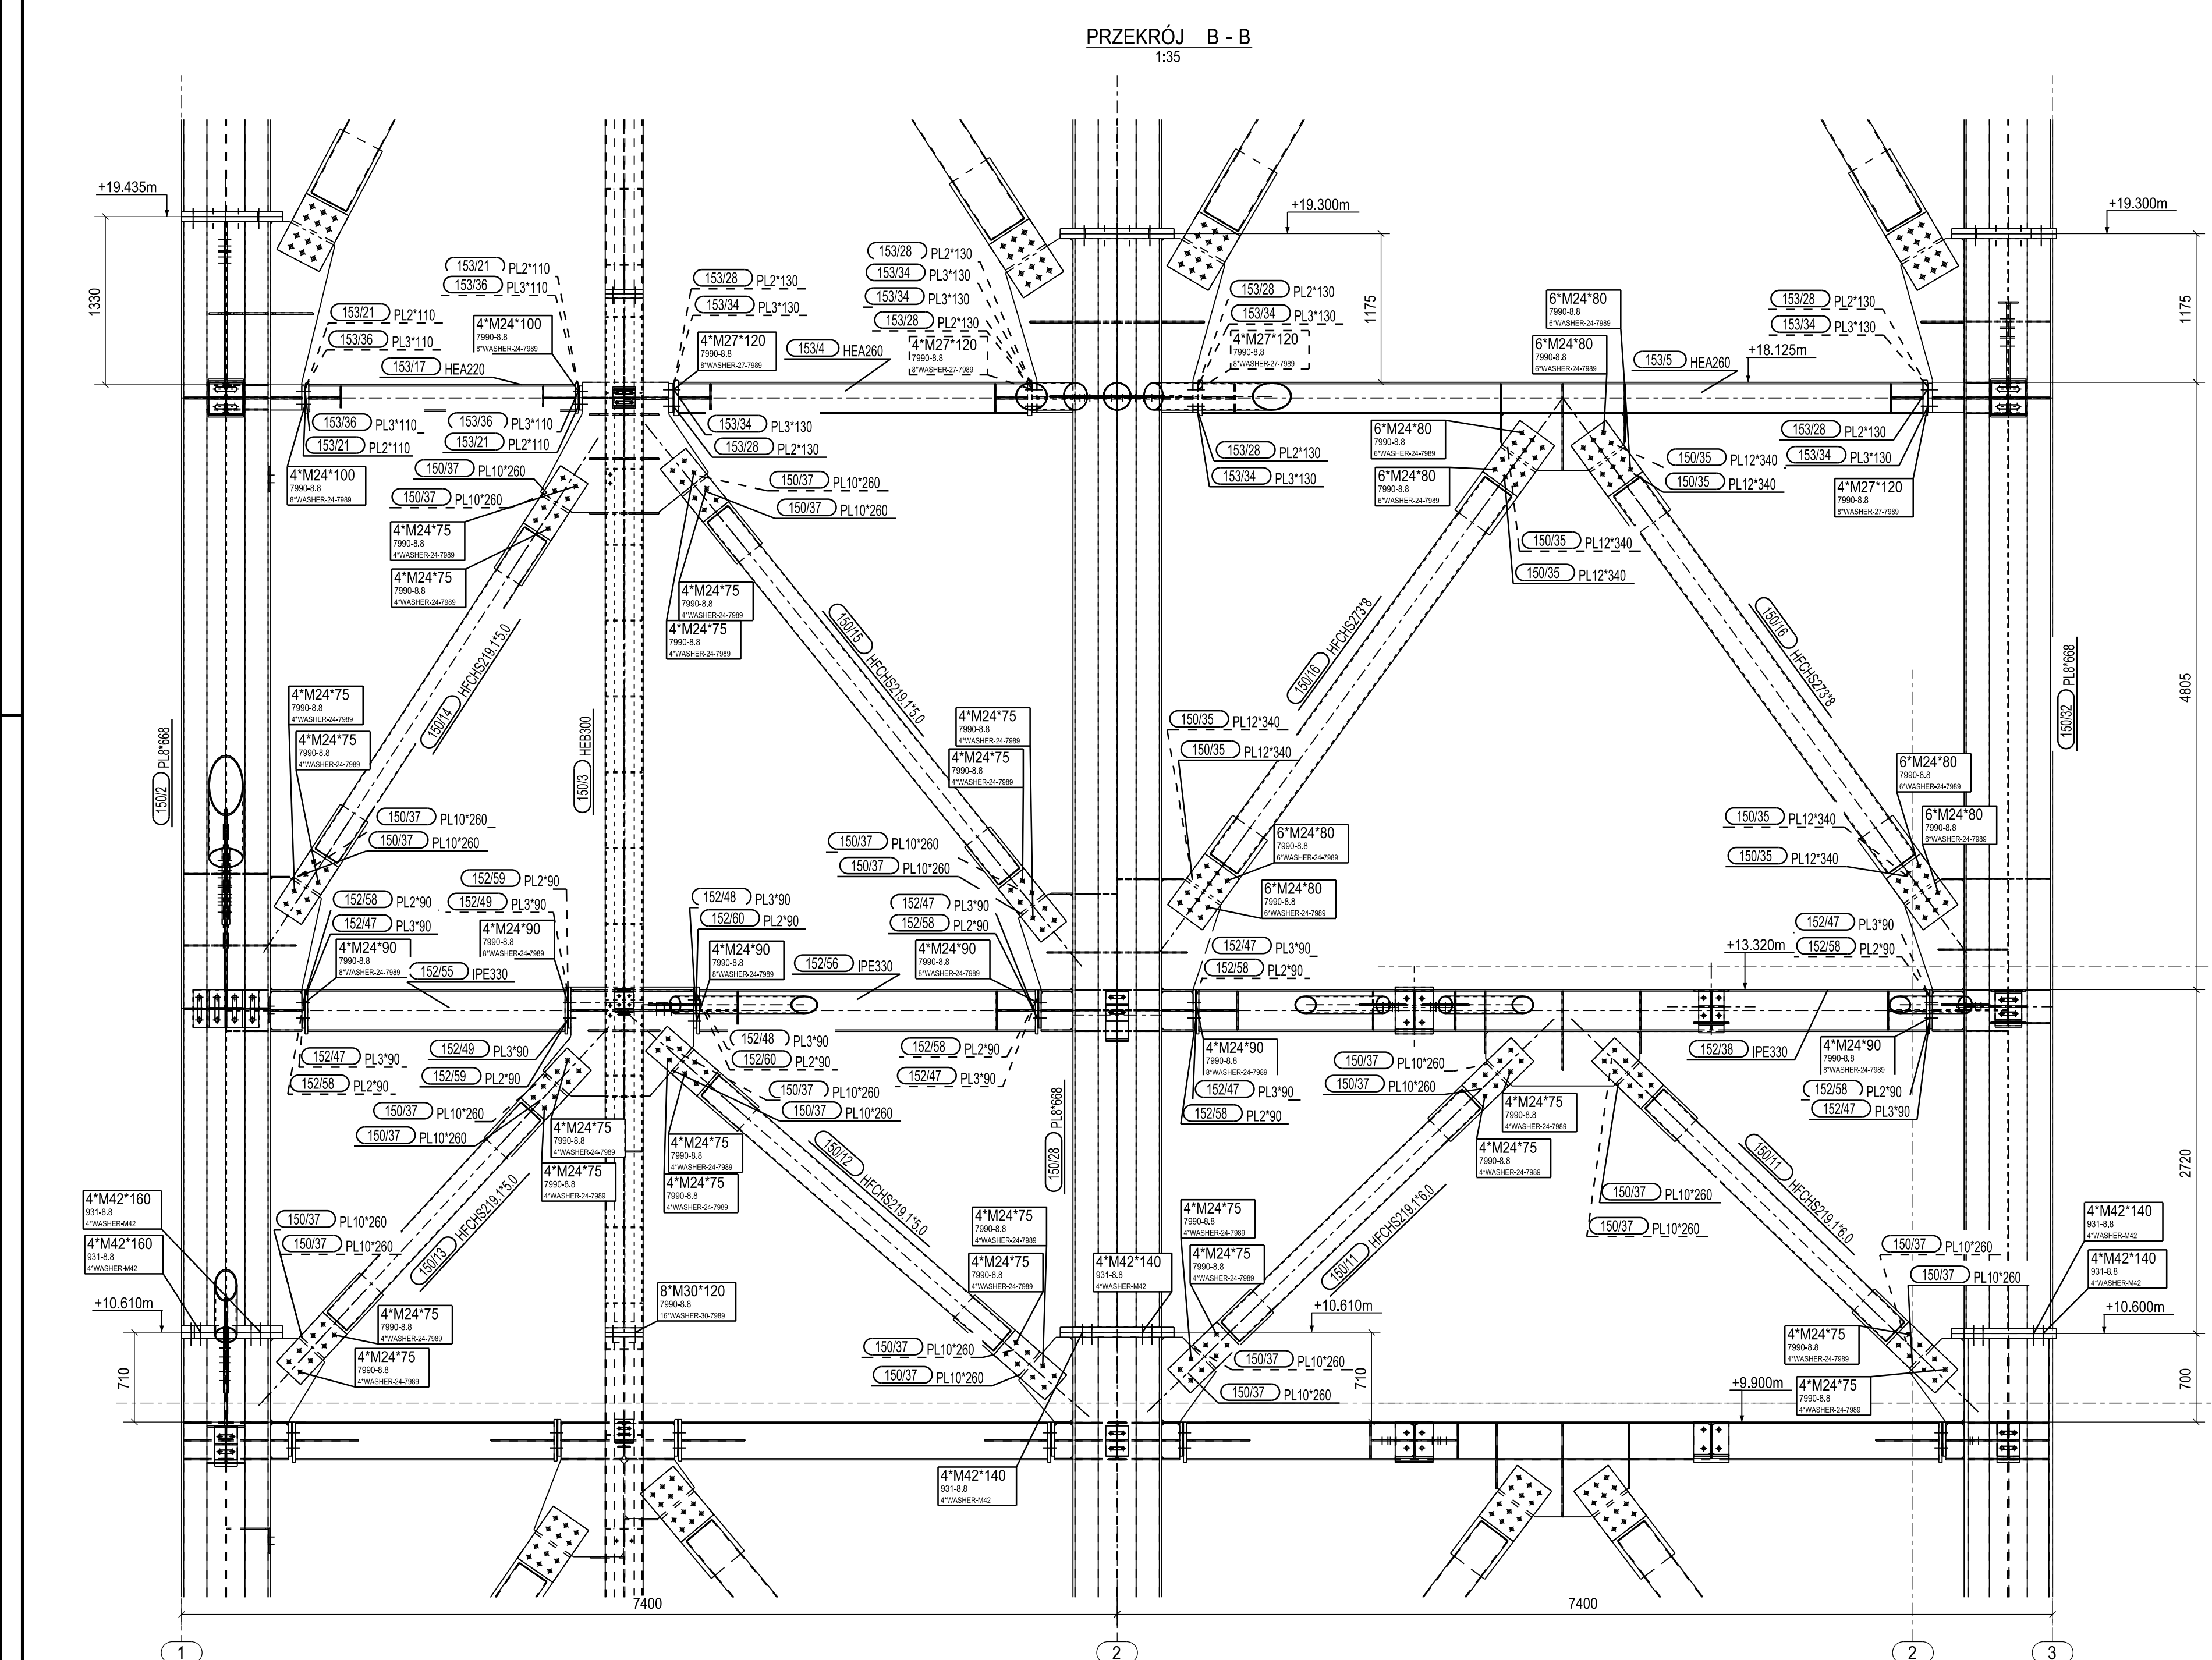
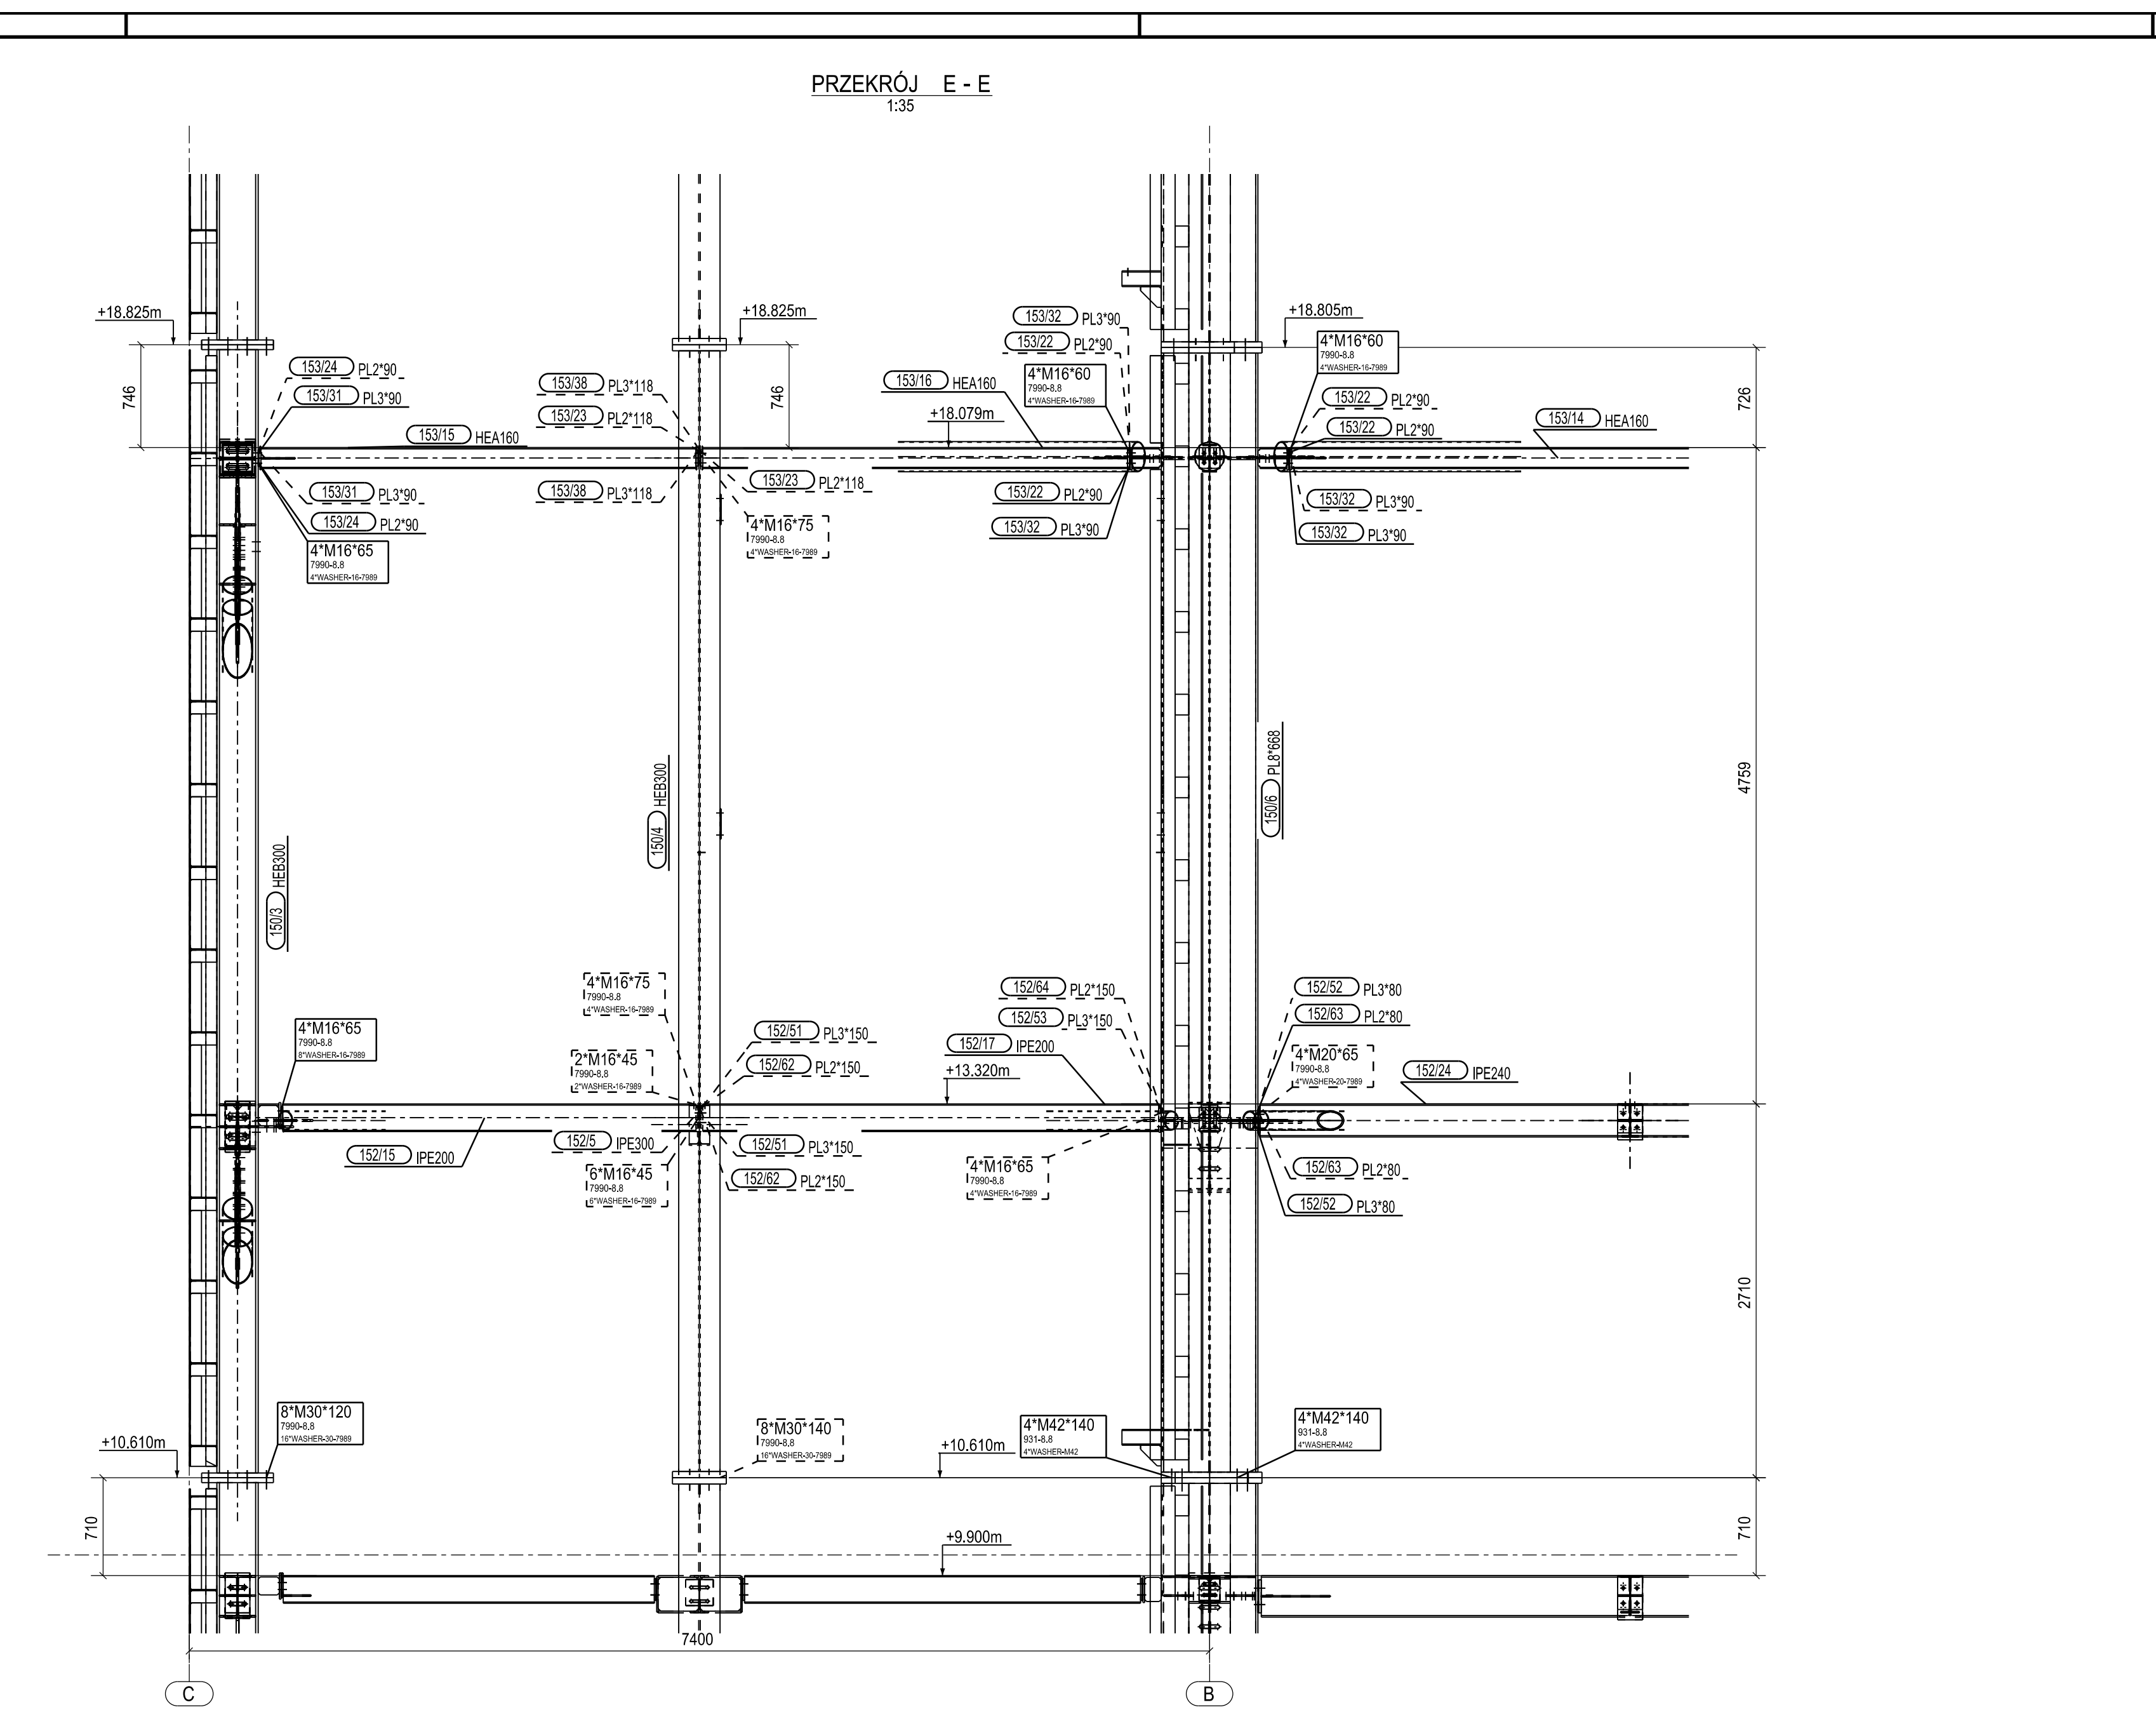
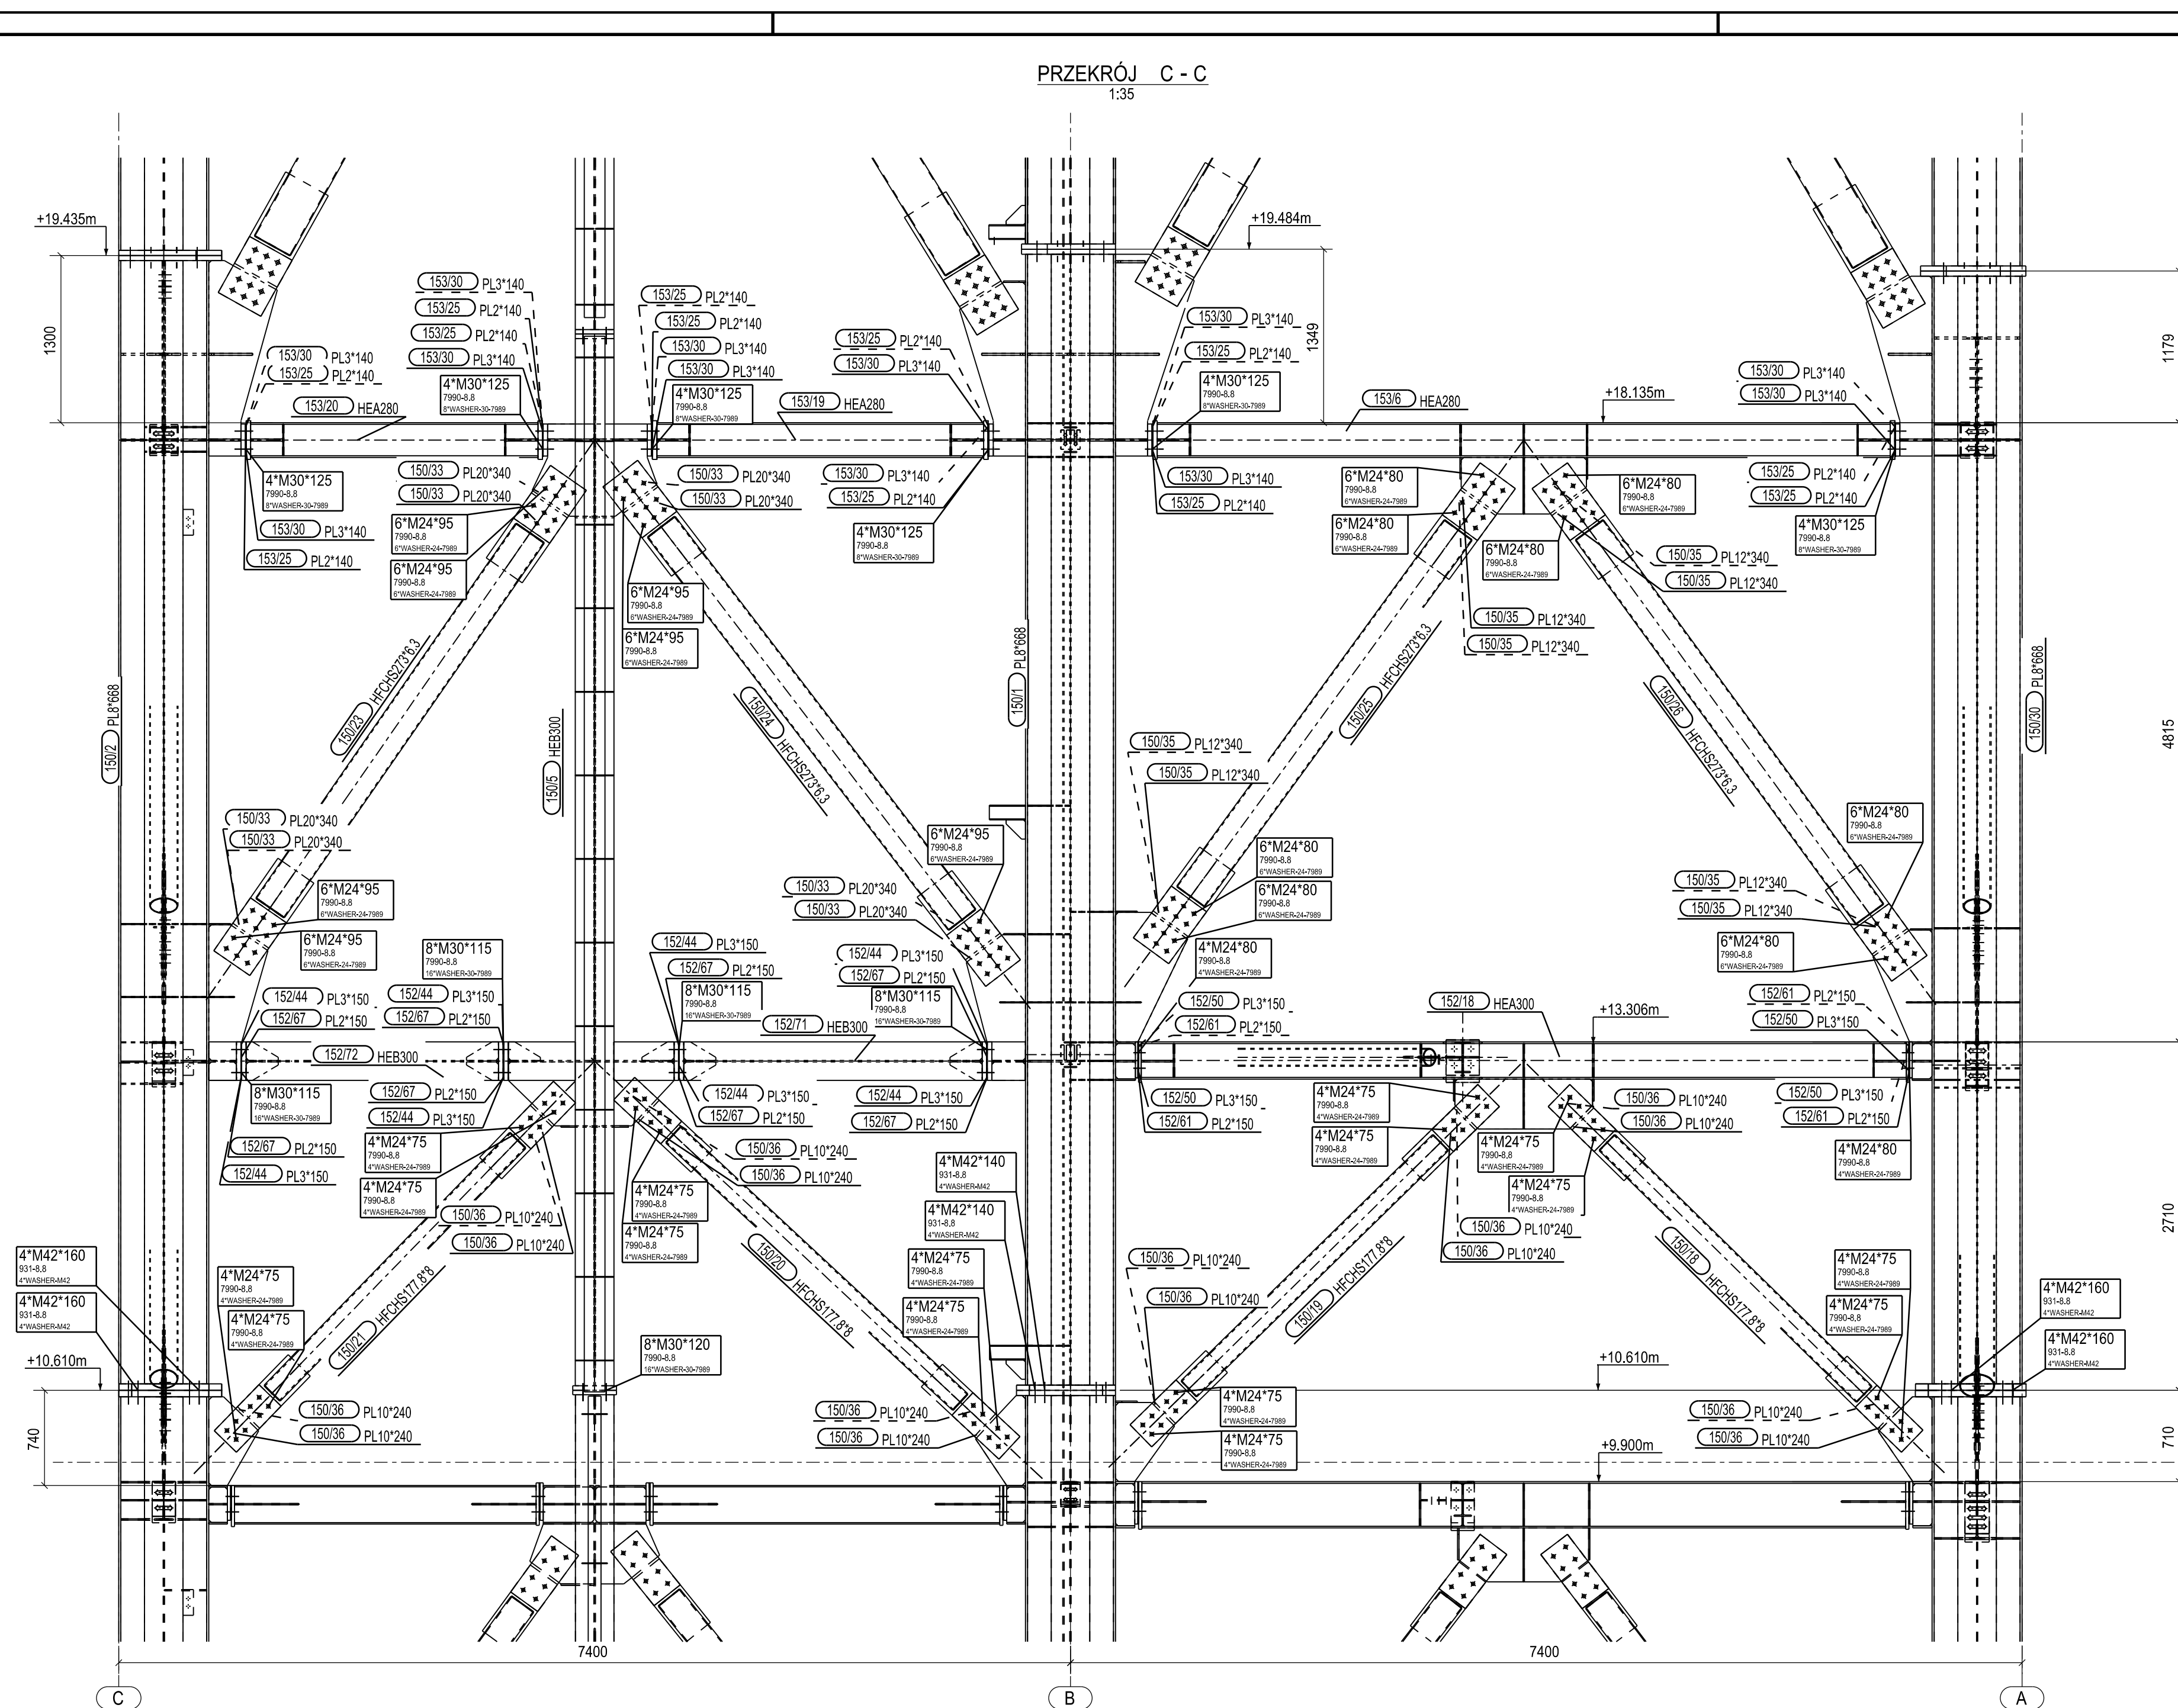


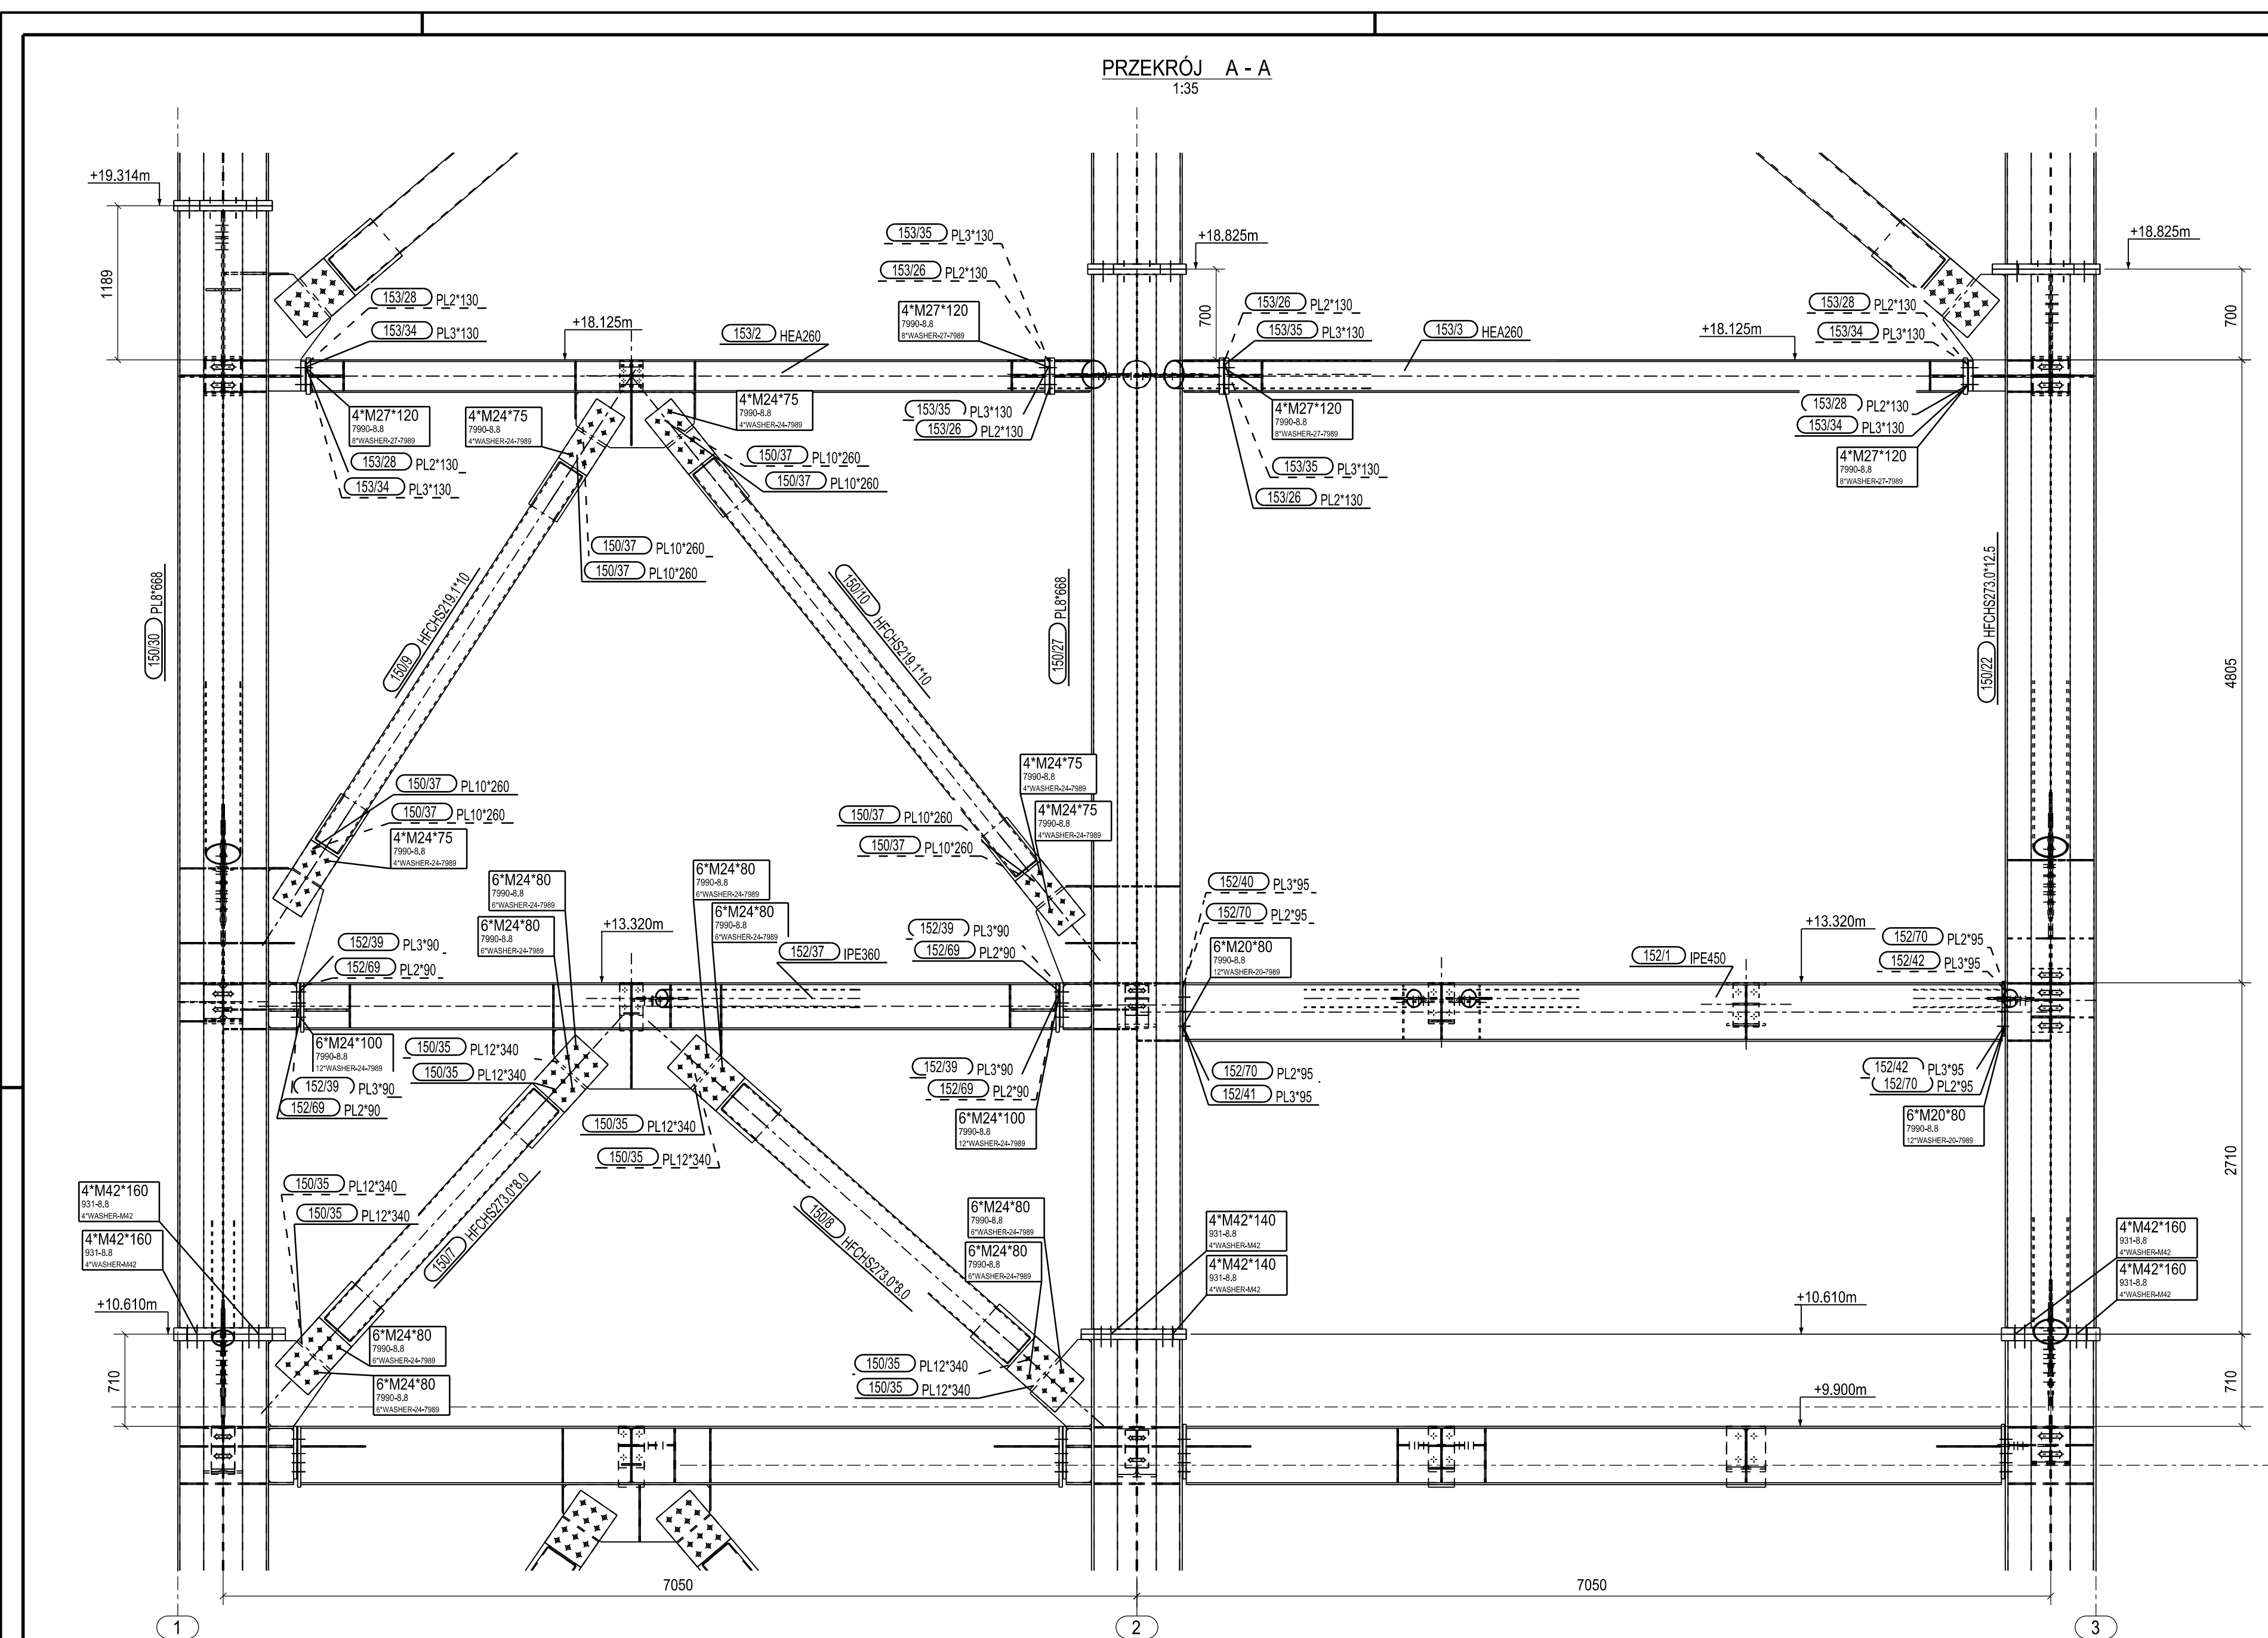

UWAGI:
1. Używanie przekrojów pokazano na rys. nr 07UEF30yyyyy_003_B11; 07UEF30yyyyy_003_B11.

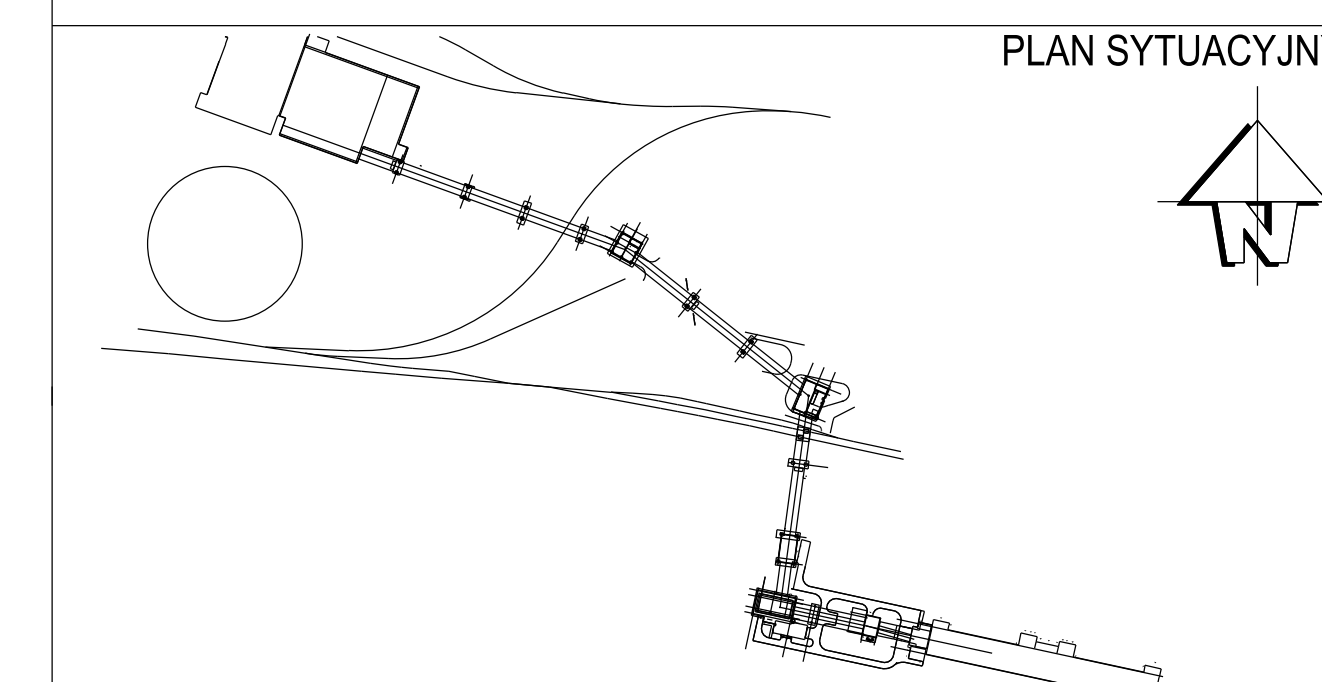

Poziom $\pm 0.00 \text{ m} = +238.87 \text{ m n.p.m.}$

01	03.06.2021	G.F. Ropik	Projekt powstania	G. Palski
Rozw.	Data	Wykon.	Opis zmiany	Zawier.
UZF				
STACJA PRZESYŁOWA NR 4 KONSTR. STAL CZ. 2 OD POZ. +0.25m				
Rysunek zestawień, Przegląd A-A, F-F				
Przebieg	M. Amos	03.06.2021	01	07UEF30yyyyy_003_B11
Przebieg	R. Zawadzki	03.06.2021	01	07UEF30yyyyy_003_B11
BSPiR "ENERGOPROJEKT-KATOWICE" SA				