



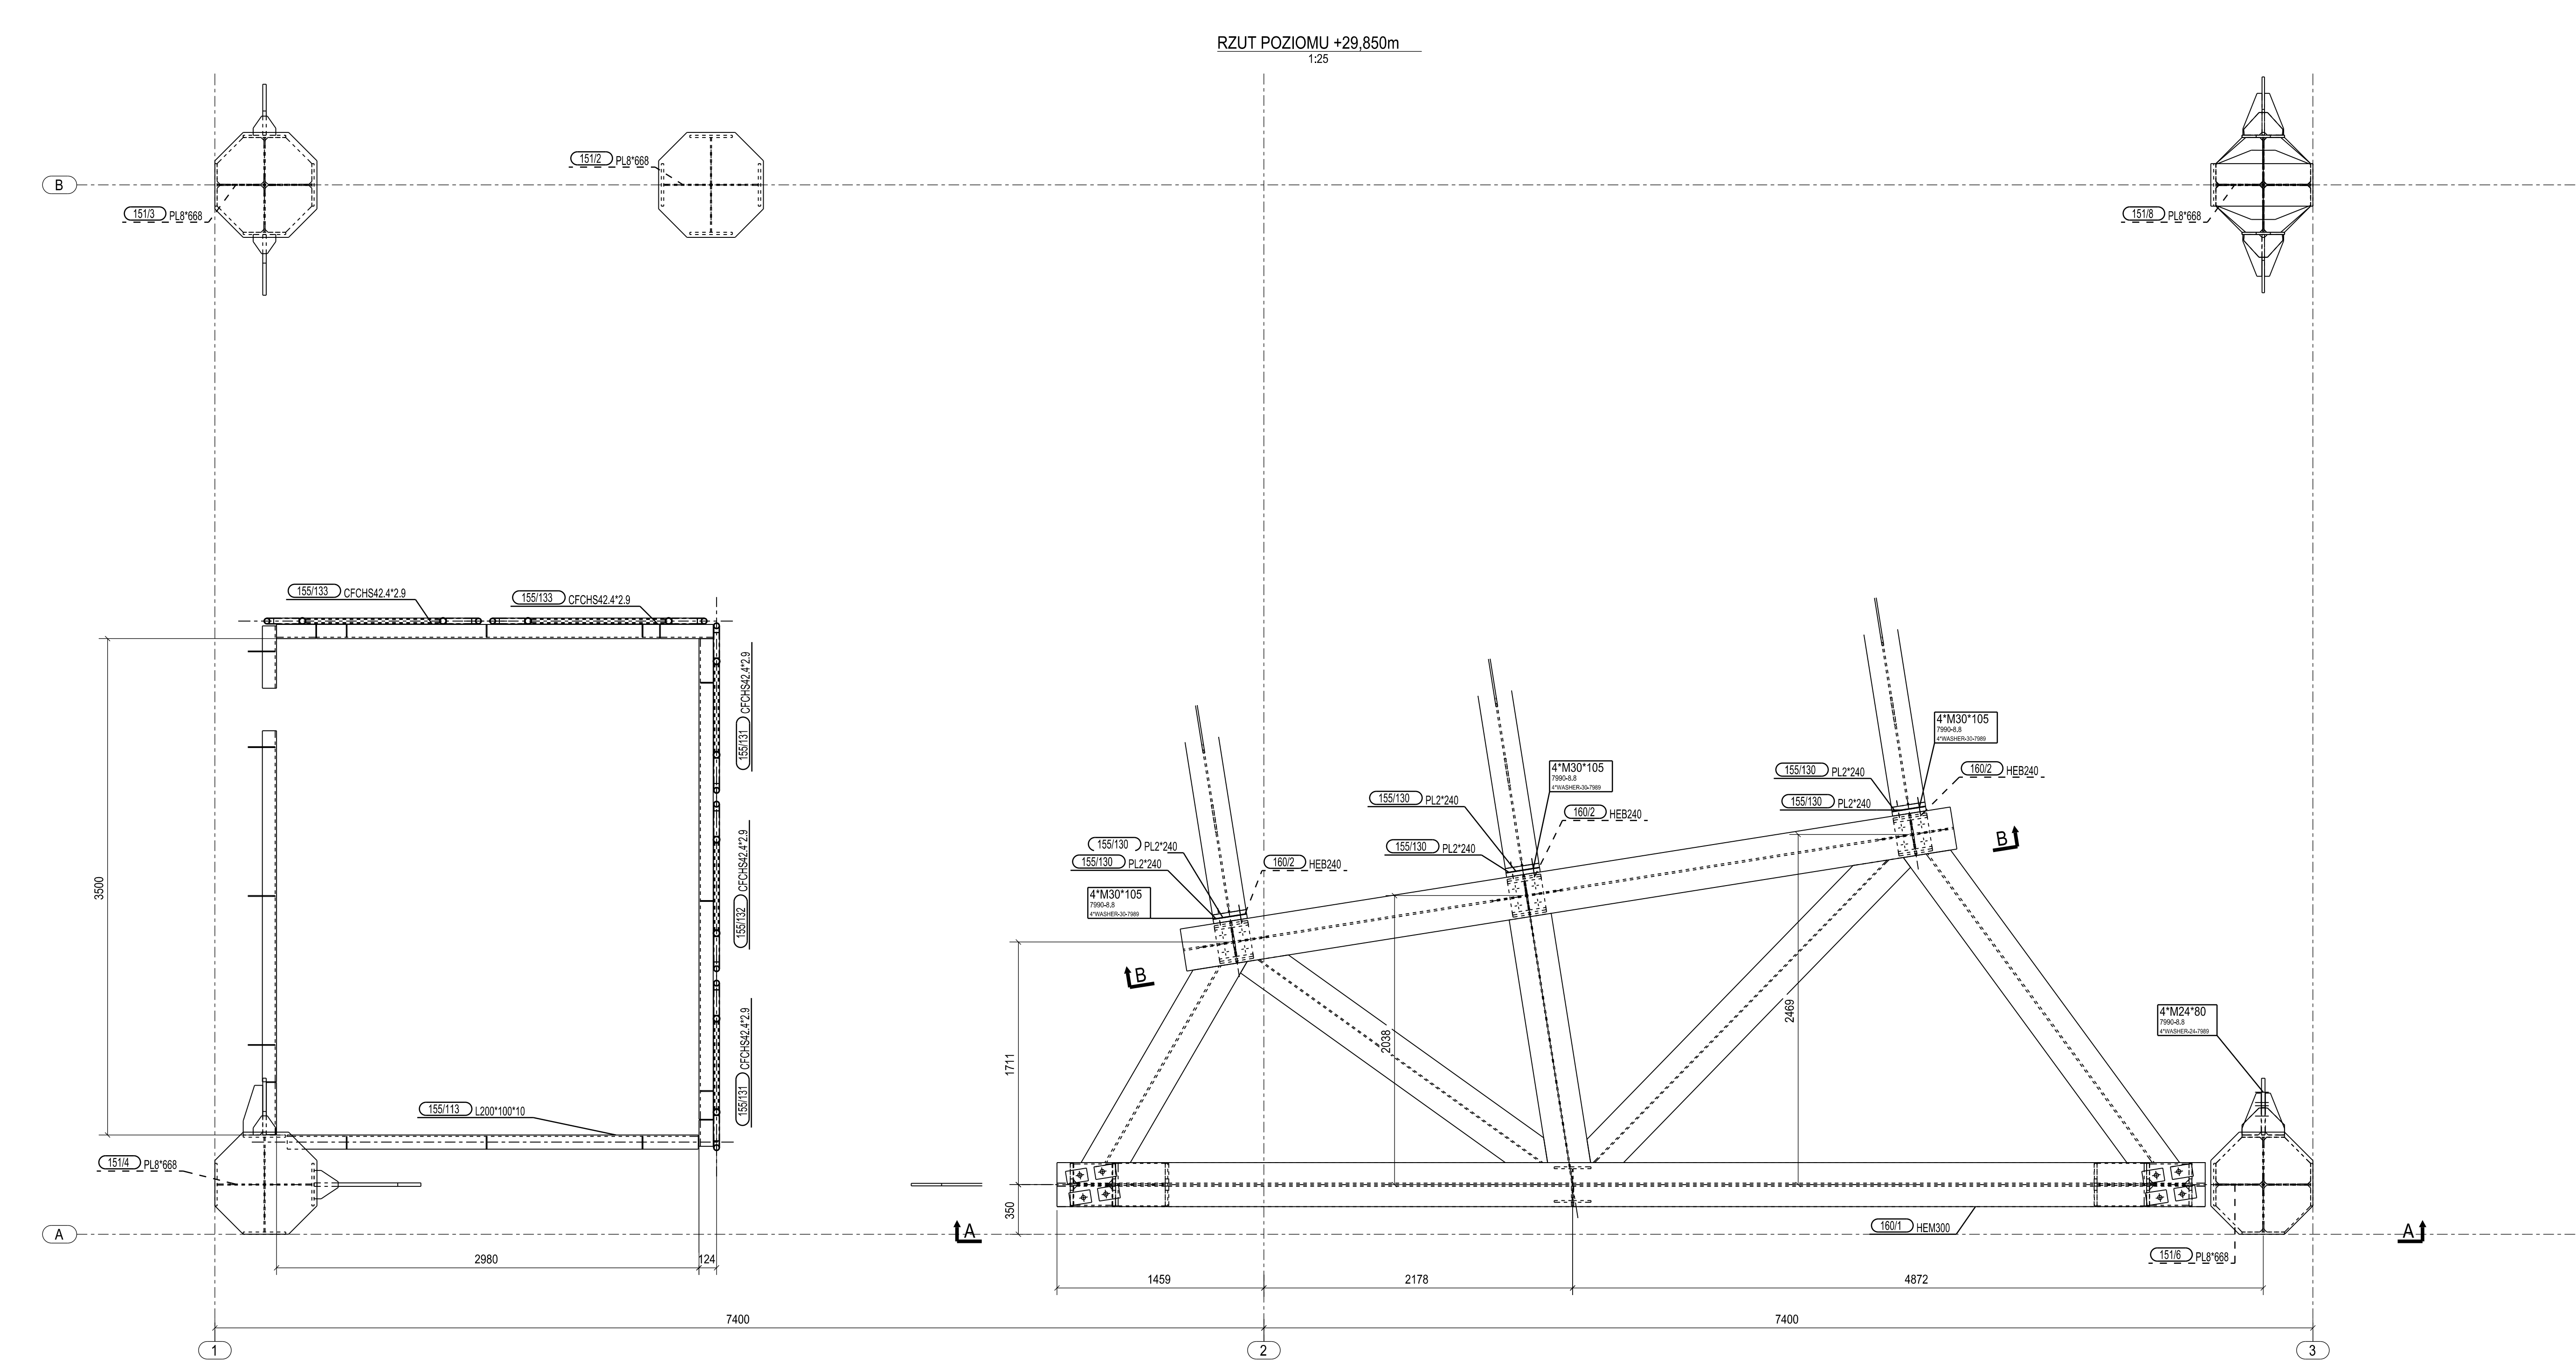


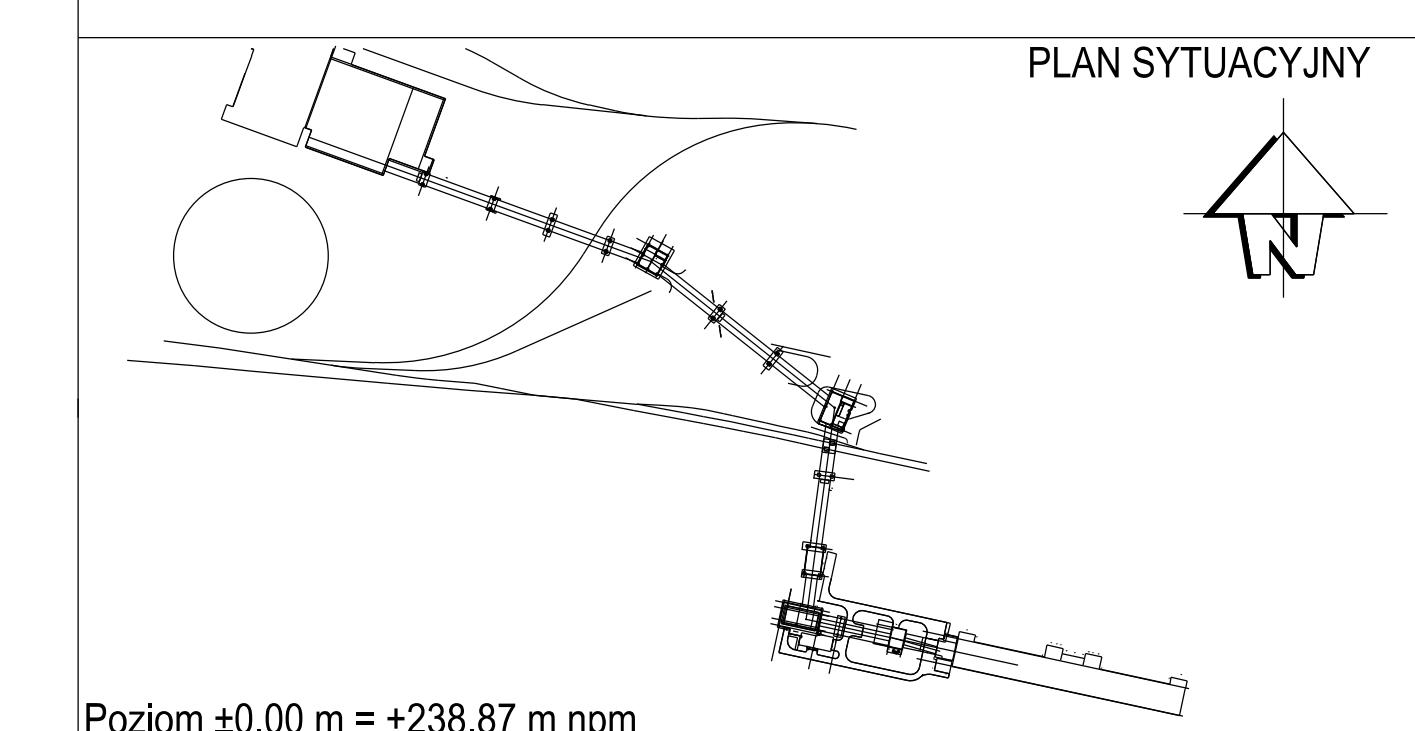

Poziom ±0.00 m = +238.87 m npm									
01 01.06.2021		G. Rybak		Projekt powiększony				G. Płazior	
Rysunek		Data		Wykonano		Opis zmiany		Zmierzono	
BSPiR "ENERGOPROJEKT-KATOWICE" SA									
								1/1	