

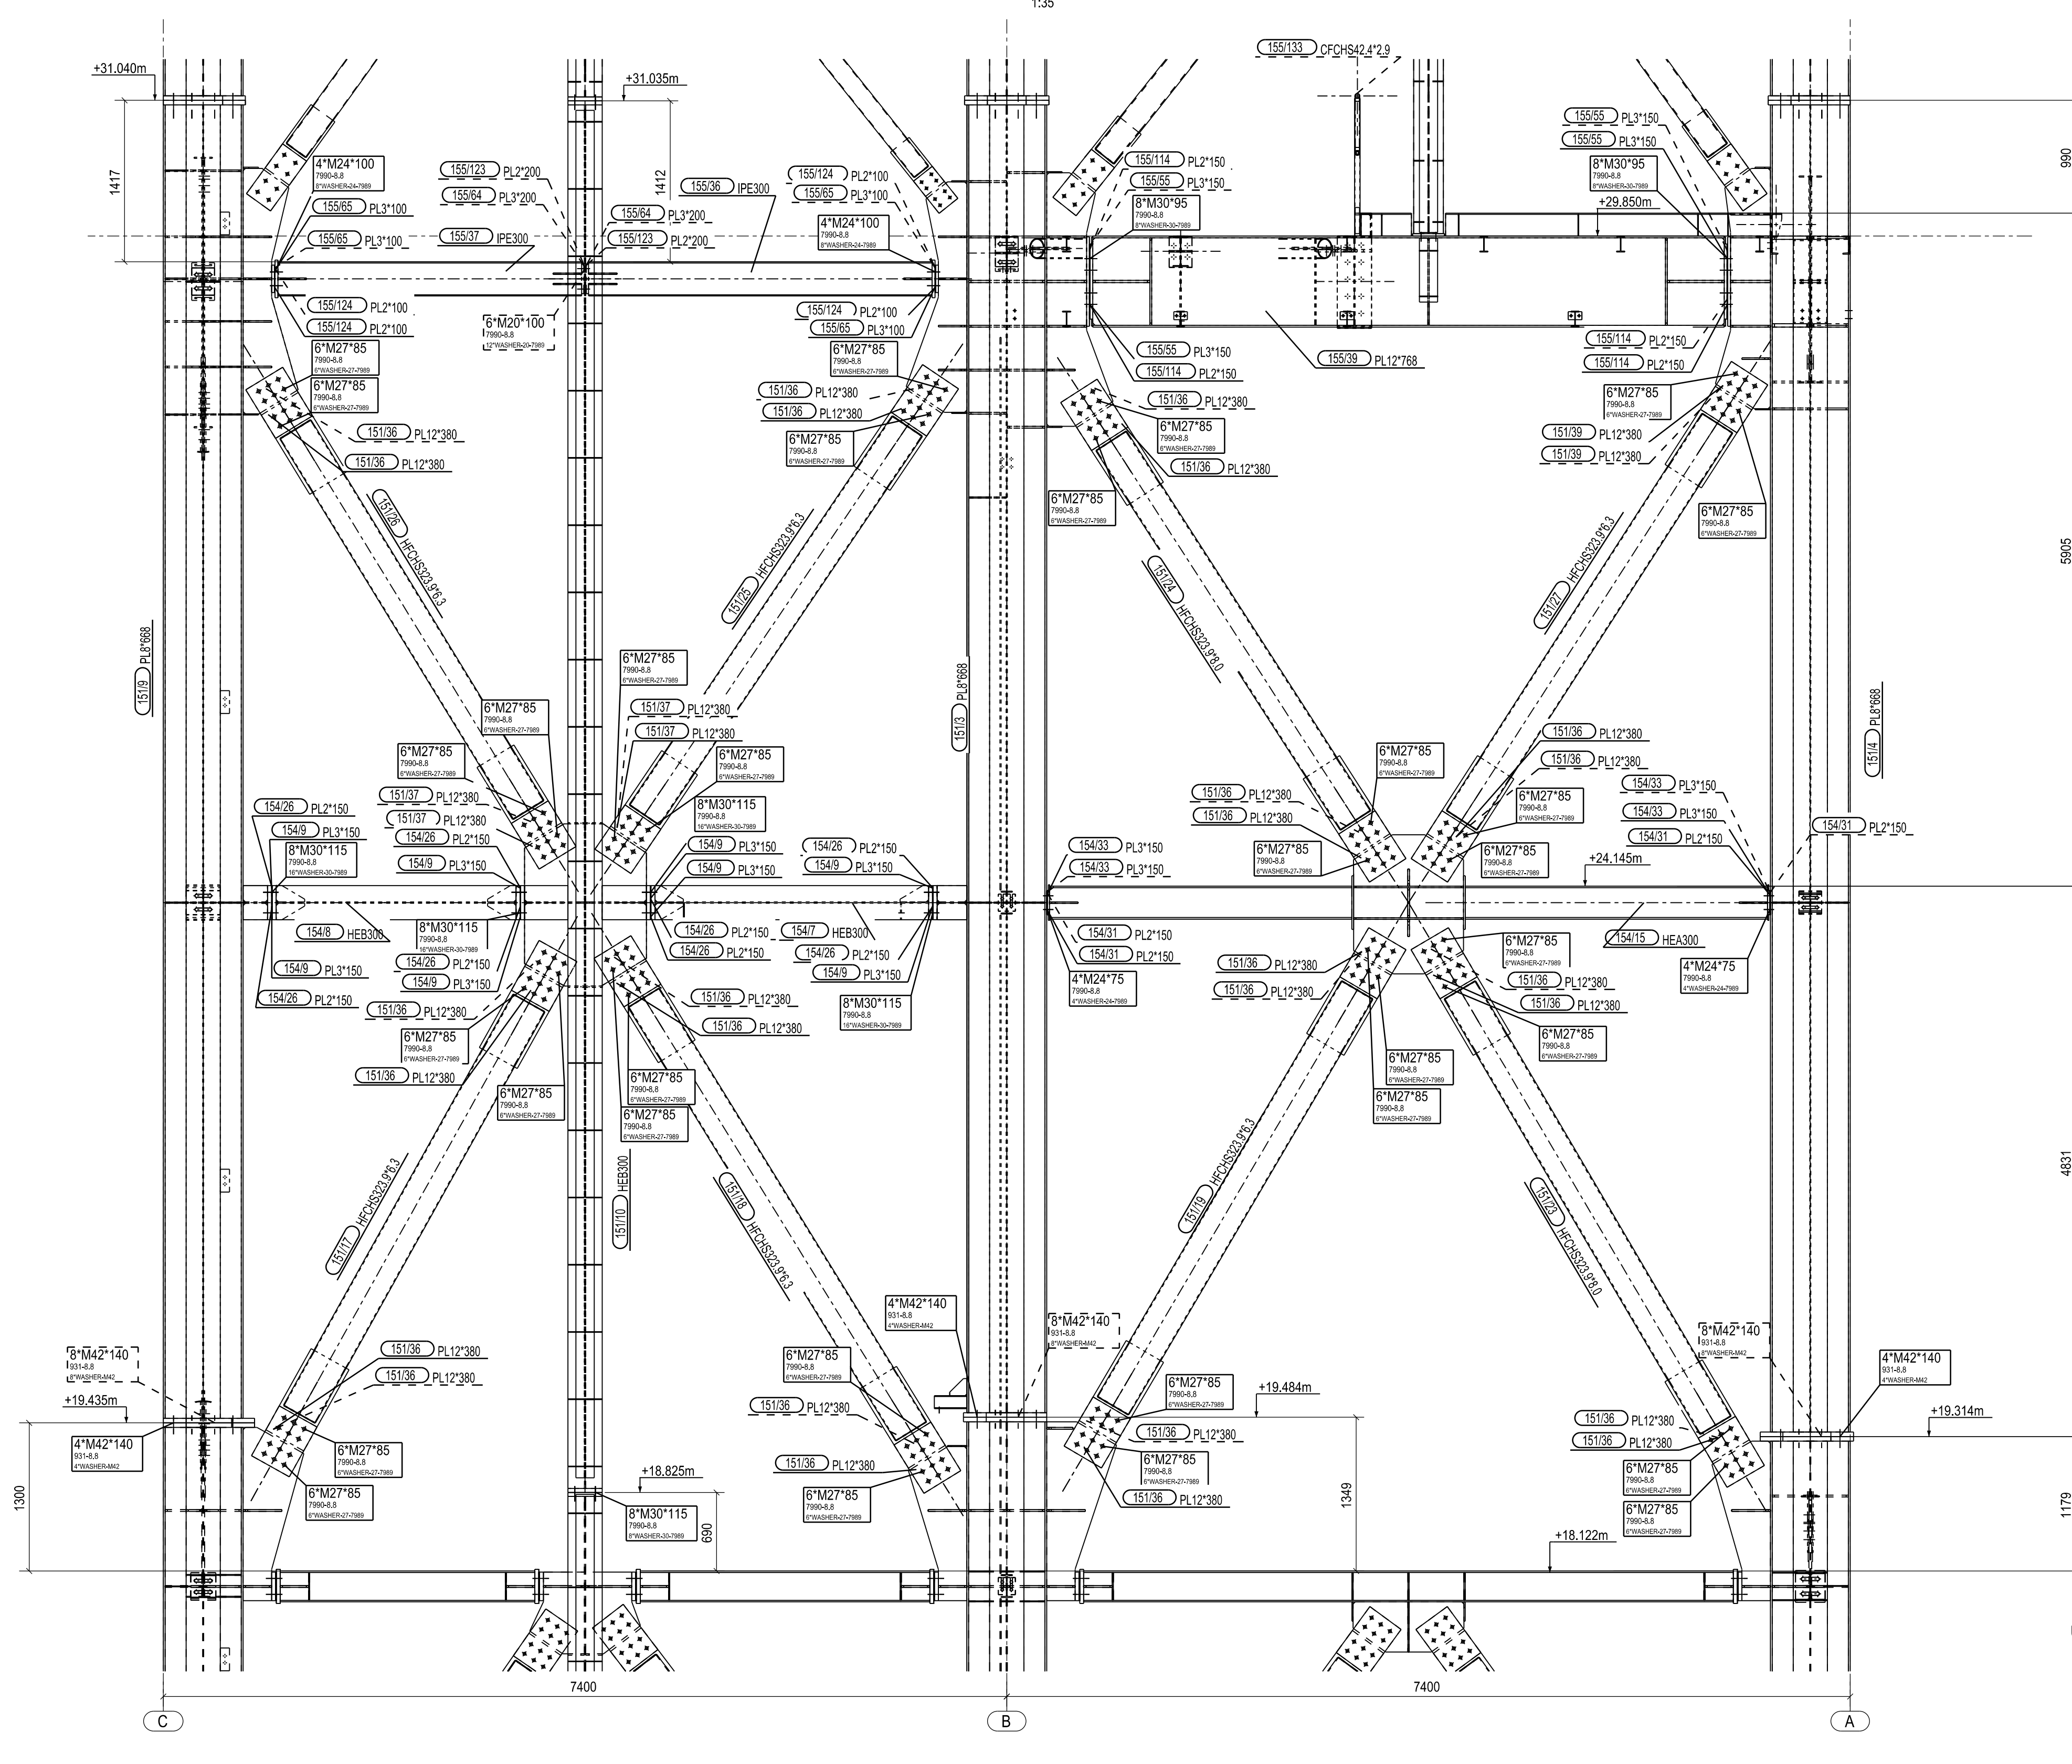
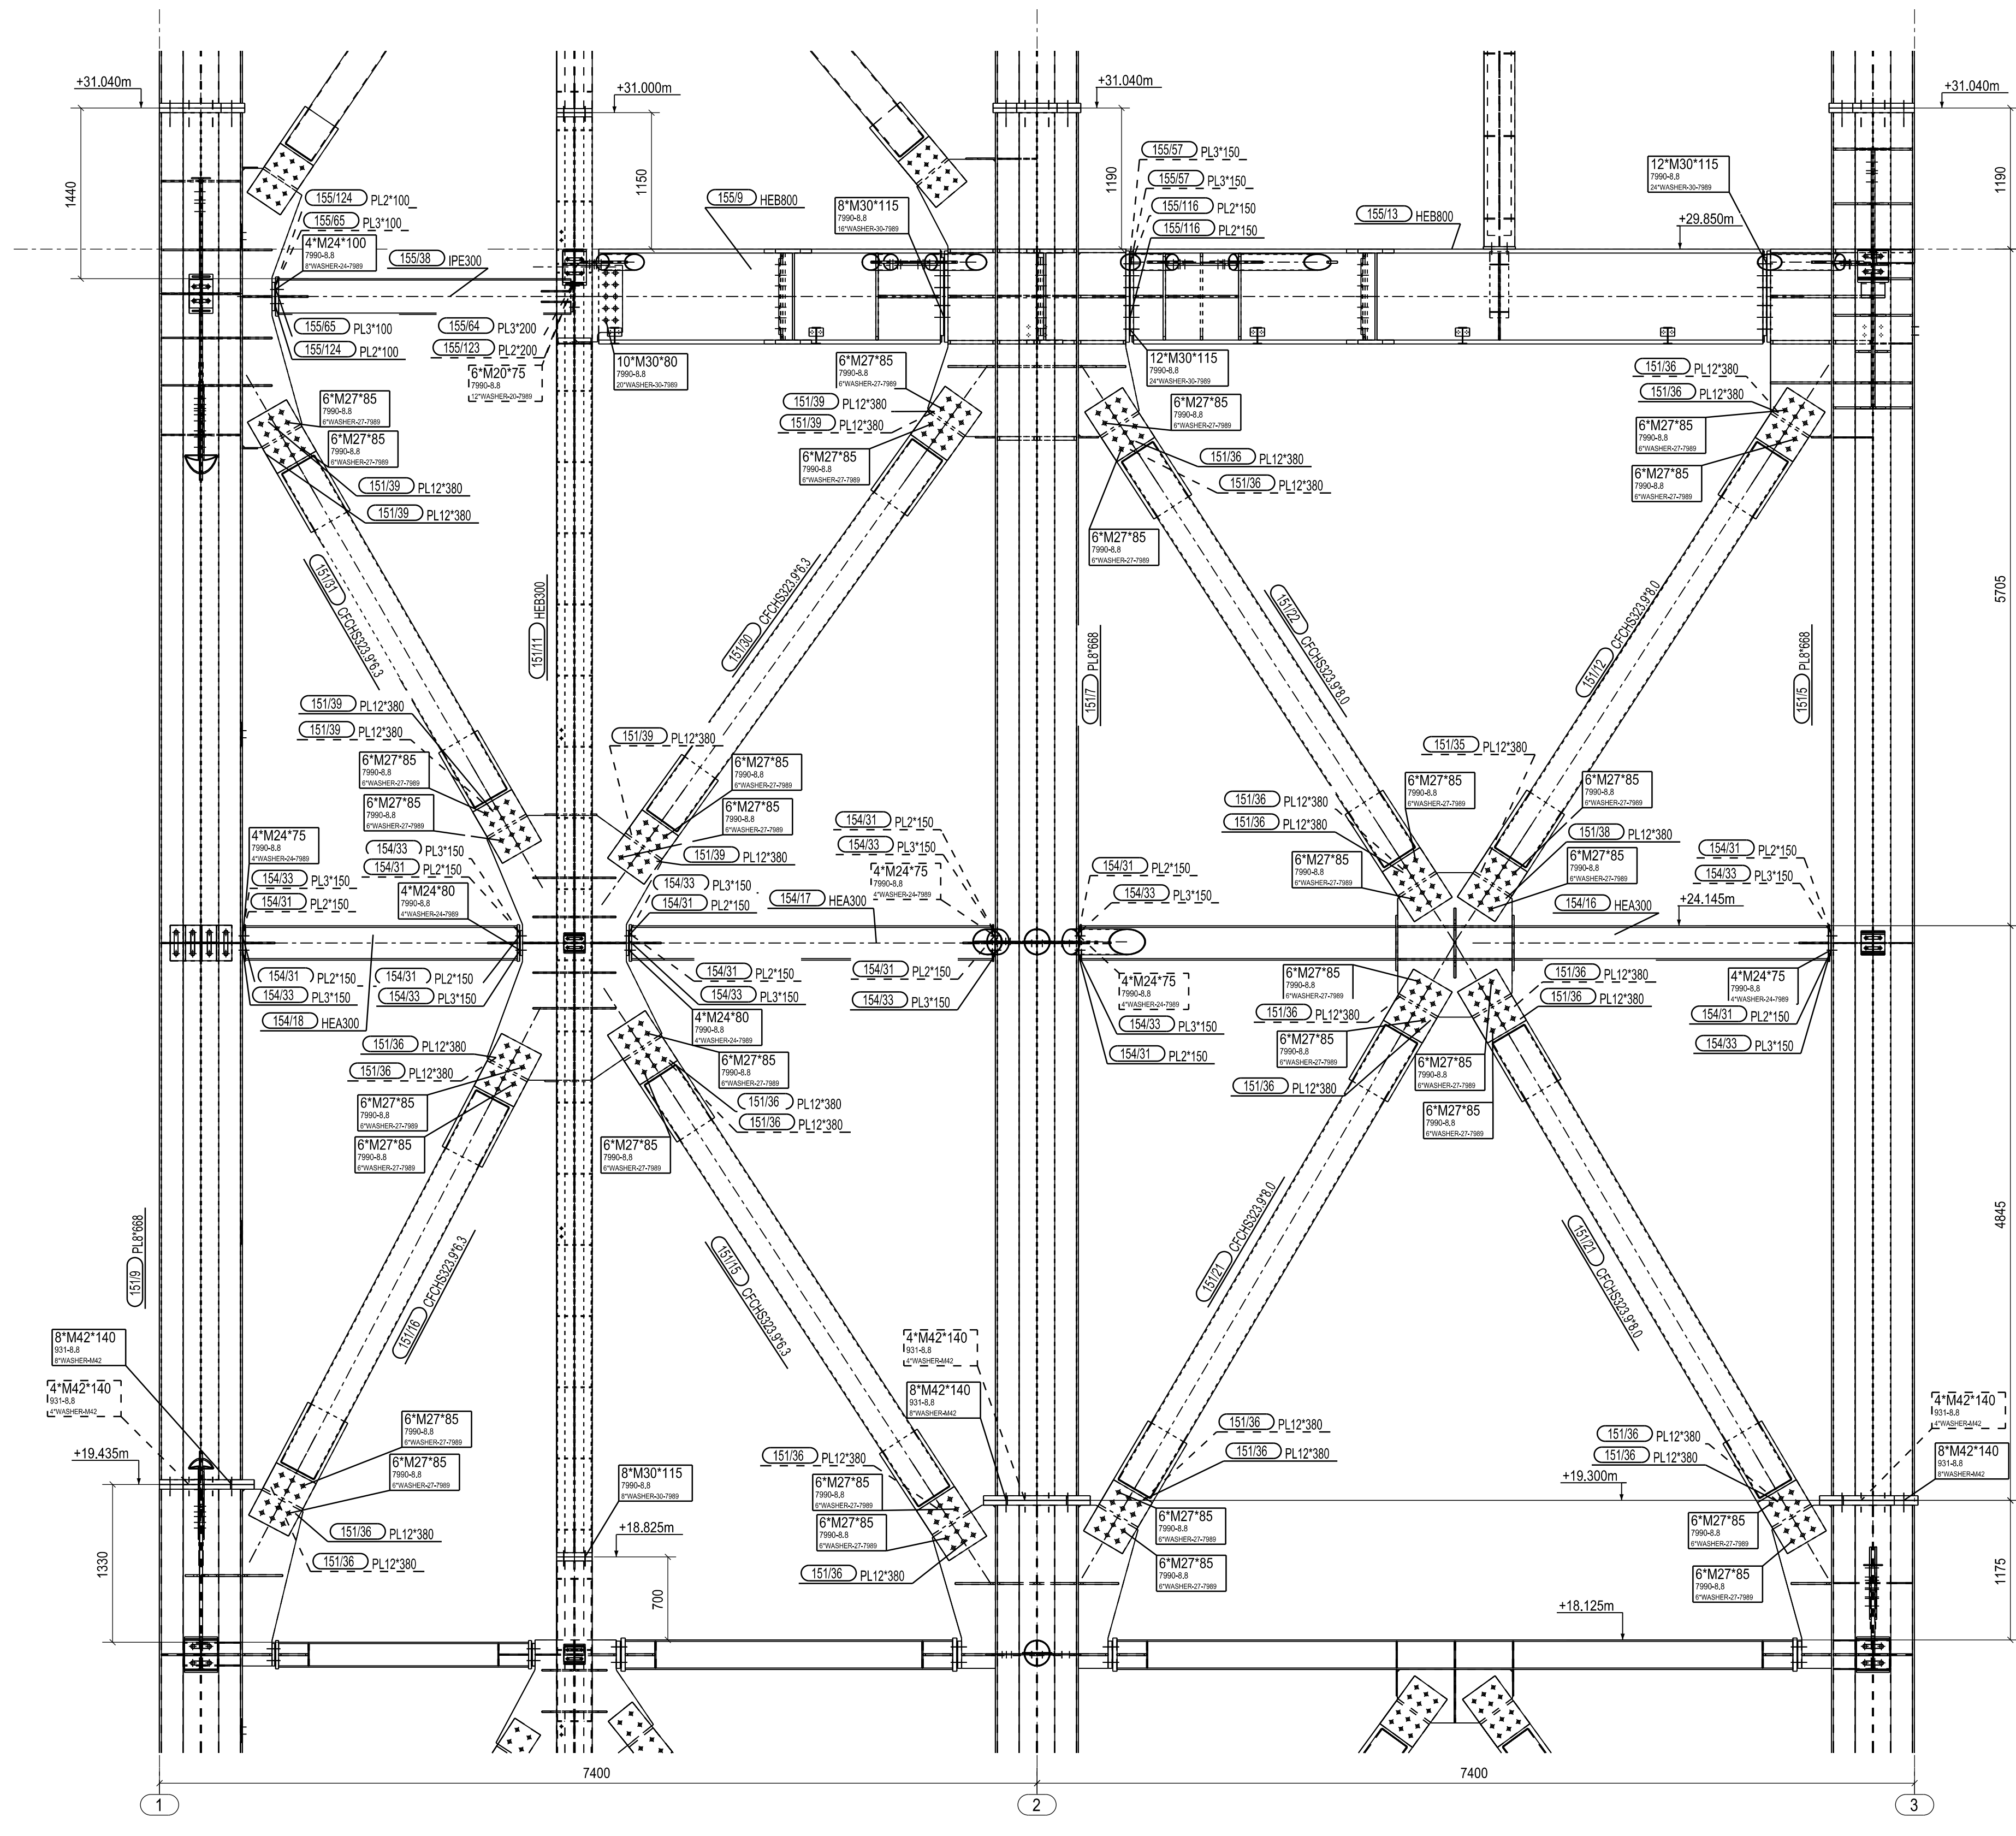
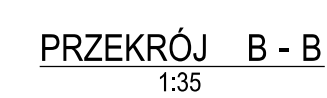
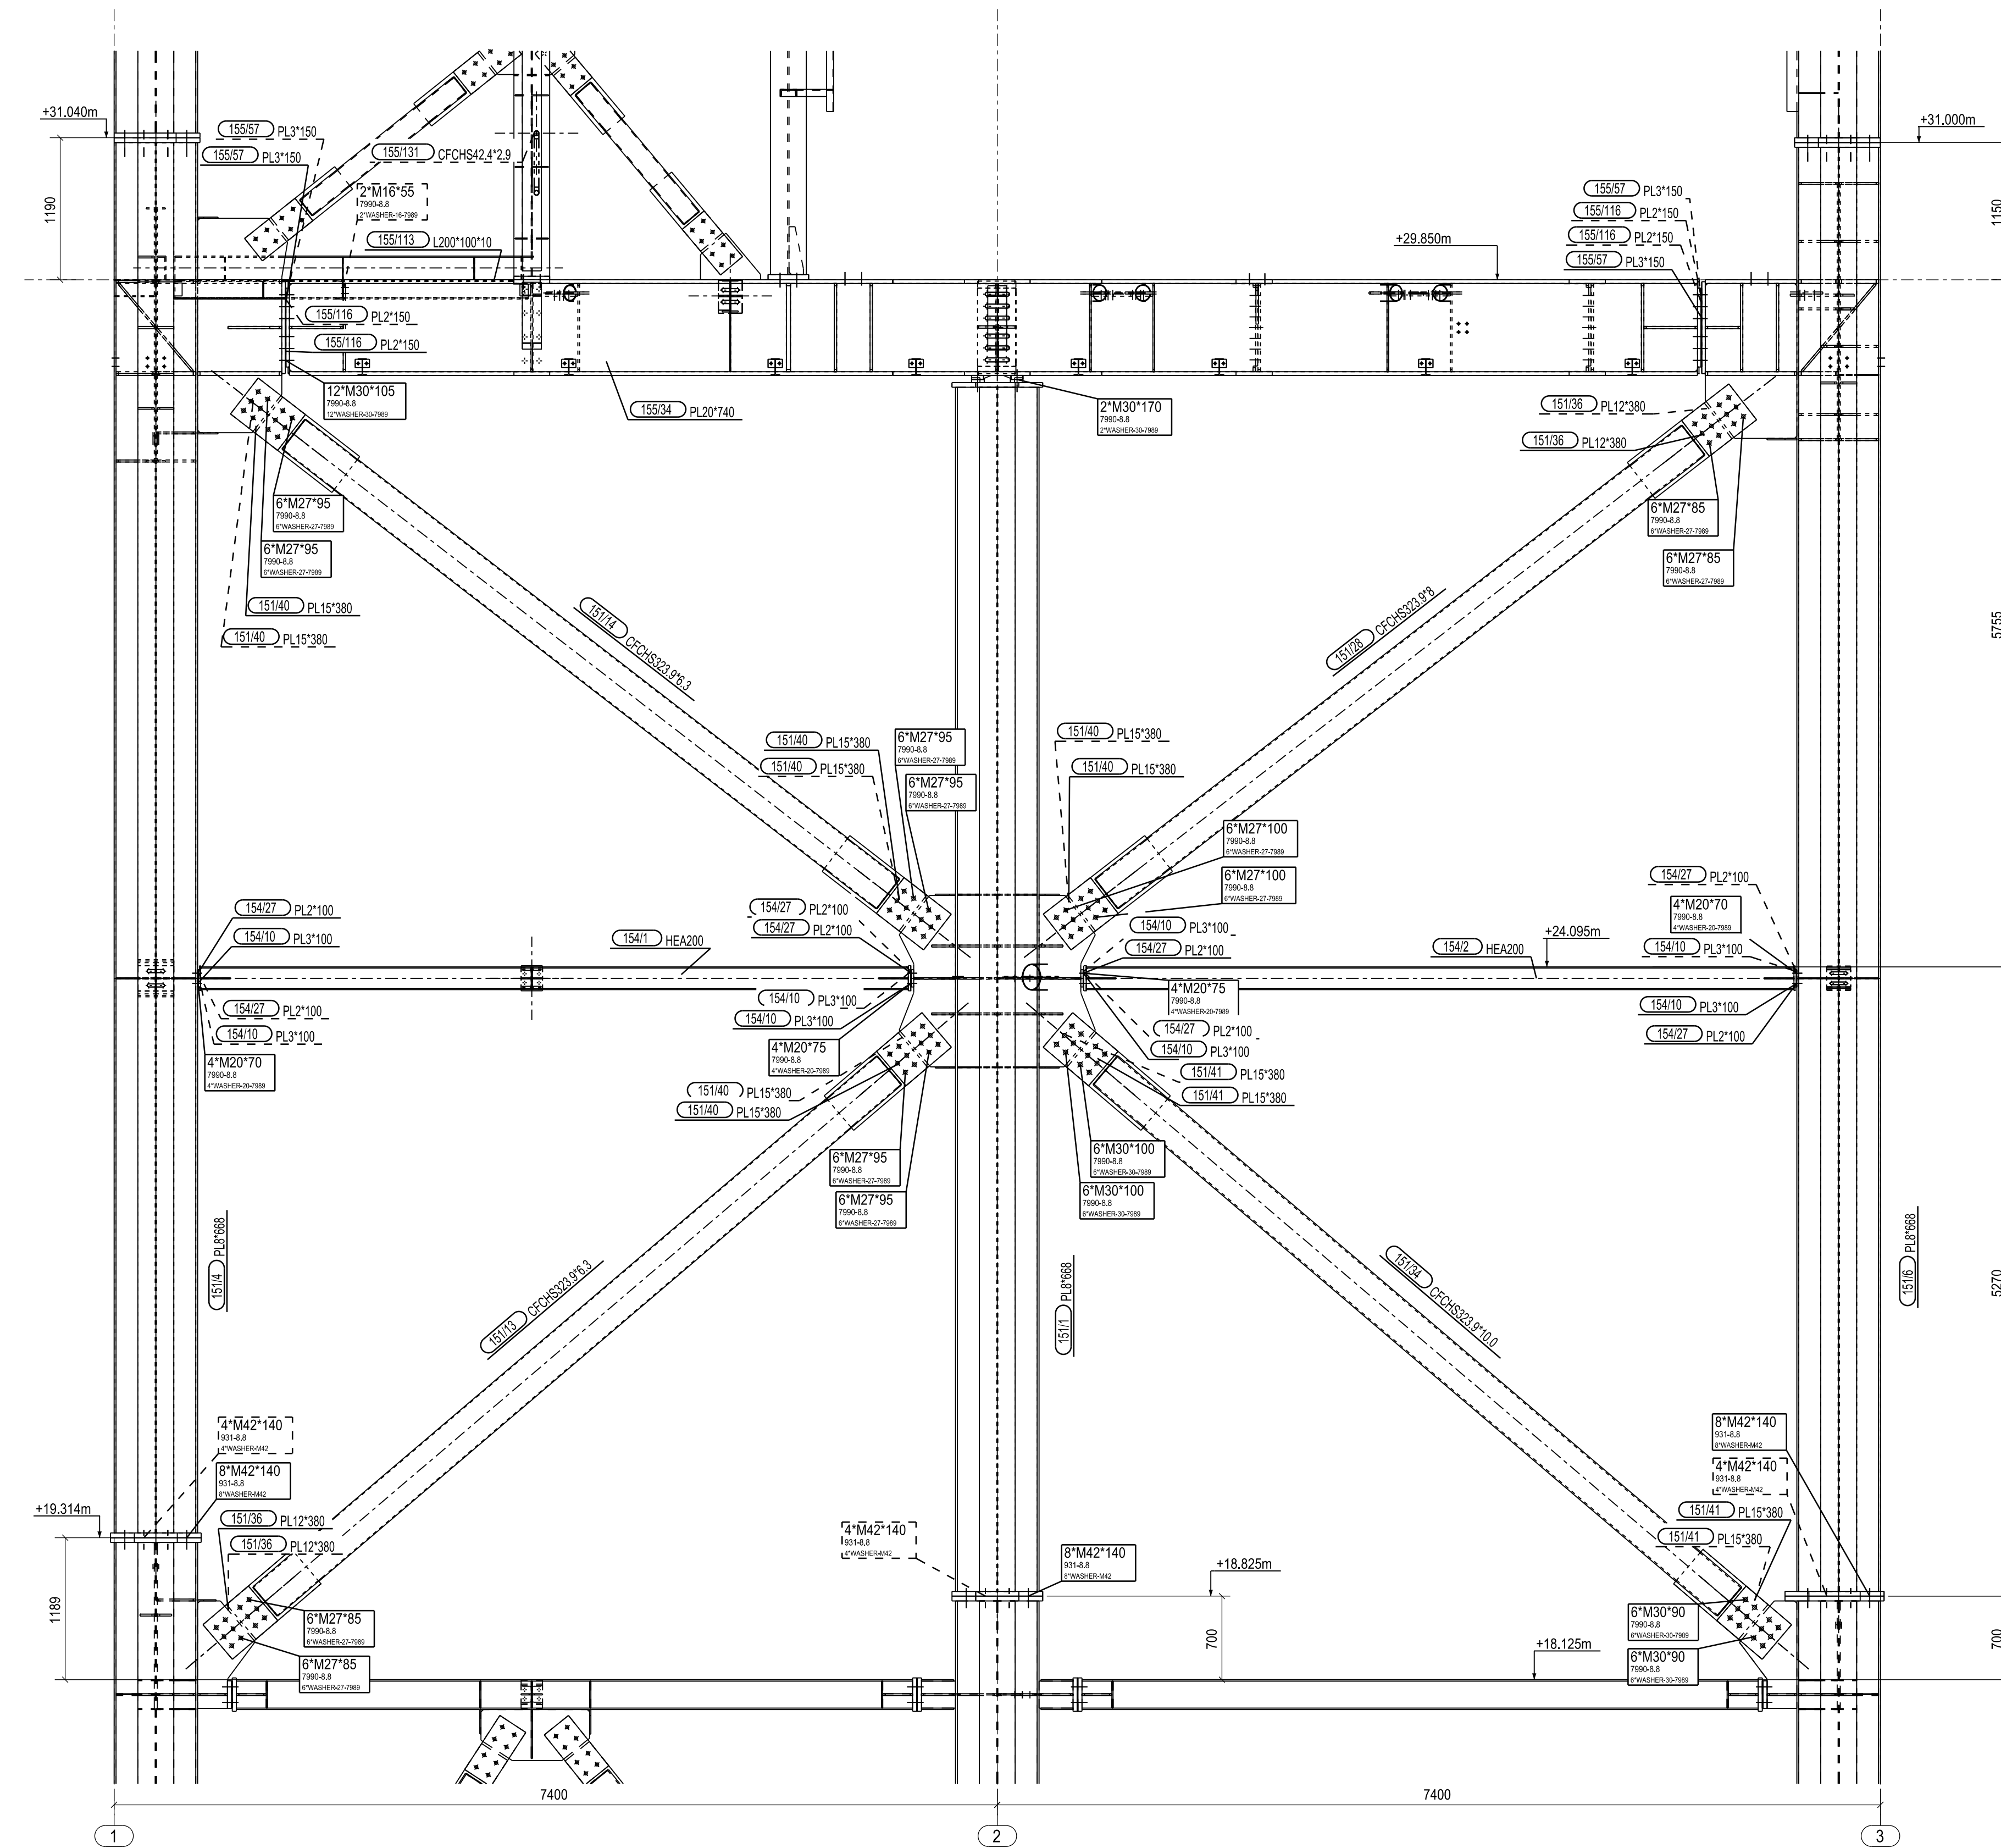


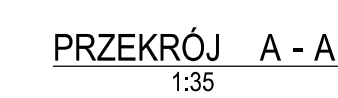


1. Usytuowanie przekrojów pokazano na rys. nr 07UEF30yyyyy_005_B11; 07UEF30yyyyy_006_B11.

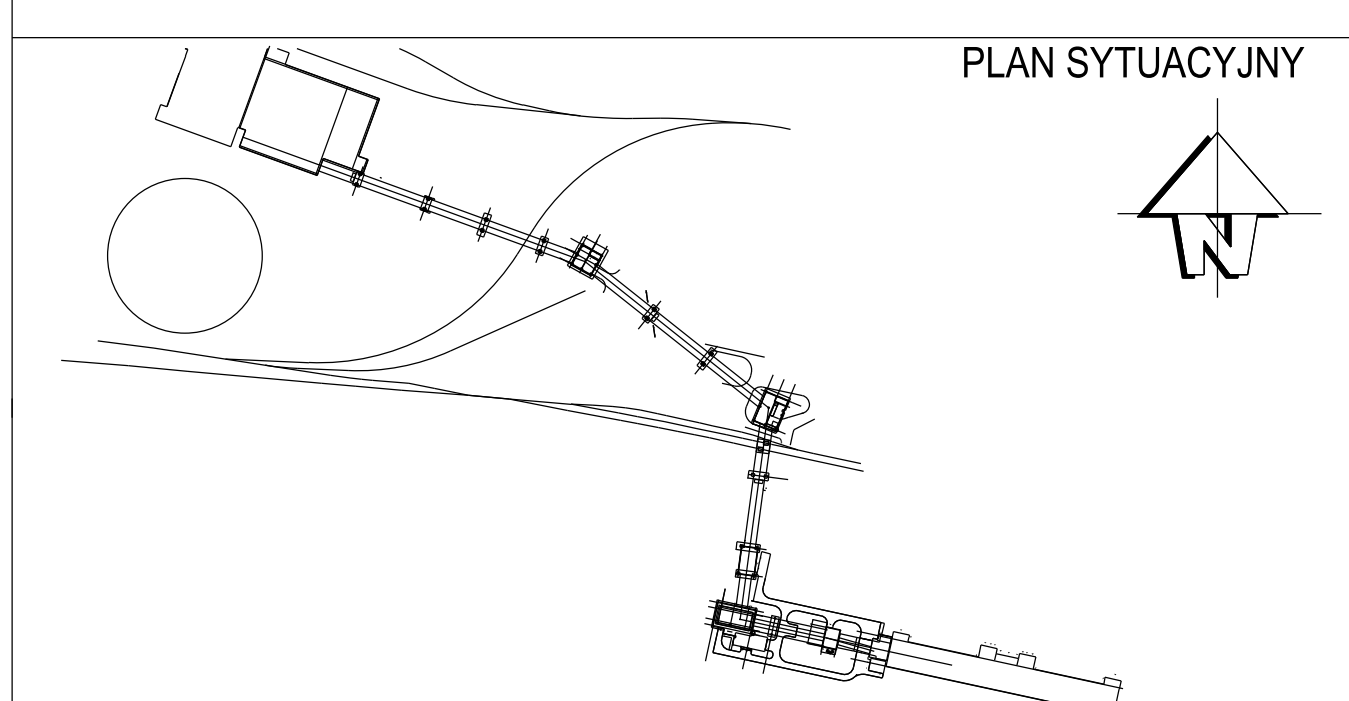

Poziom $\pm 0.00 \text{ m} = +238.87 \text{ m n.p.m.}$

01	03.09.2021	G. Filipiak	Projekt powierniczy	G. Paździor
Opis:	Dotyczy:	Miejsce:	Określenie:	Wzrost:

 PROJEKTOWY	DATA	WYKONAWCA	OPIS ZAKRESU	LOKALIZACJA
Zamawiający:		Wykonawca:		Klasyfikacja:
 ENERGETYKA ROZWOJOWA S.A.		 SIERWIS CENTRUM		 EPK - ENERGETYKA POLSKA

UEF	Numer Umowy: GEK/PMW-ELT/044162015
STACJA PRZESYPOWA NR 4, KONSTR. STAL., CZ. 2 OD POZ. +8,25m	Nowo zamont:
Rysunek zestawczy, Przekroje A-A..C-C	Budowa obiekto- składu napełniania Nowego Bloku w PGE GEKSA Odszad Elektrownia Turów

Projektor	M. Armatys	Data:	24.10.2017	Skala:	1:35	Nr rys. Podopieczny	B1-167893	Kwartał	01	Nr rys. PZ	07UEF30yyyyy 007_B11		
Scenarzysta	R. Zawadzki	Data:	24.10.2017	Format:	3xA1	Nr rys. Podopieczny	U-45191	Stadium	PI	Nr rys. PZ	04416_07UEF30_B11		
BSPiR "ENERGOPROJEKT-KATOWICE" SA										Arkuś:	1/1	Lp. rysunku:	1