

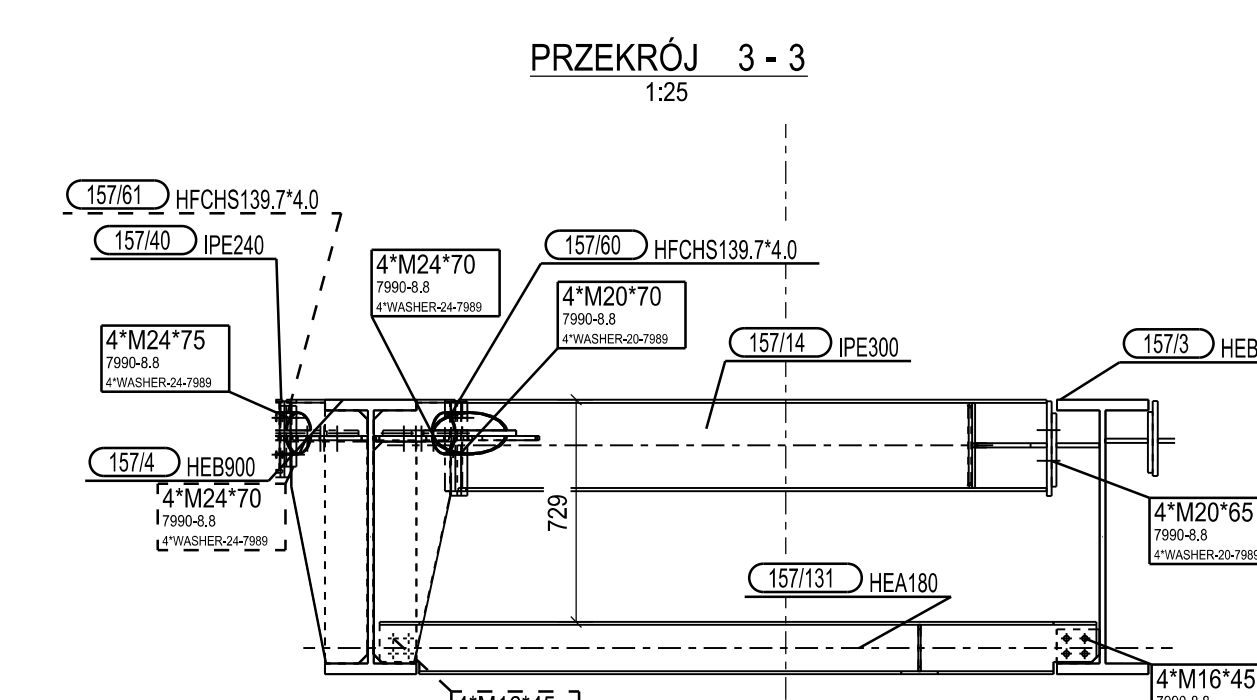
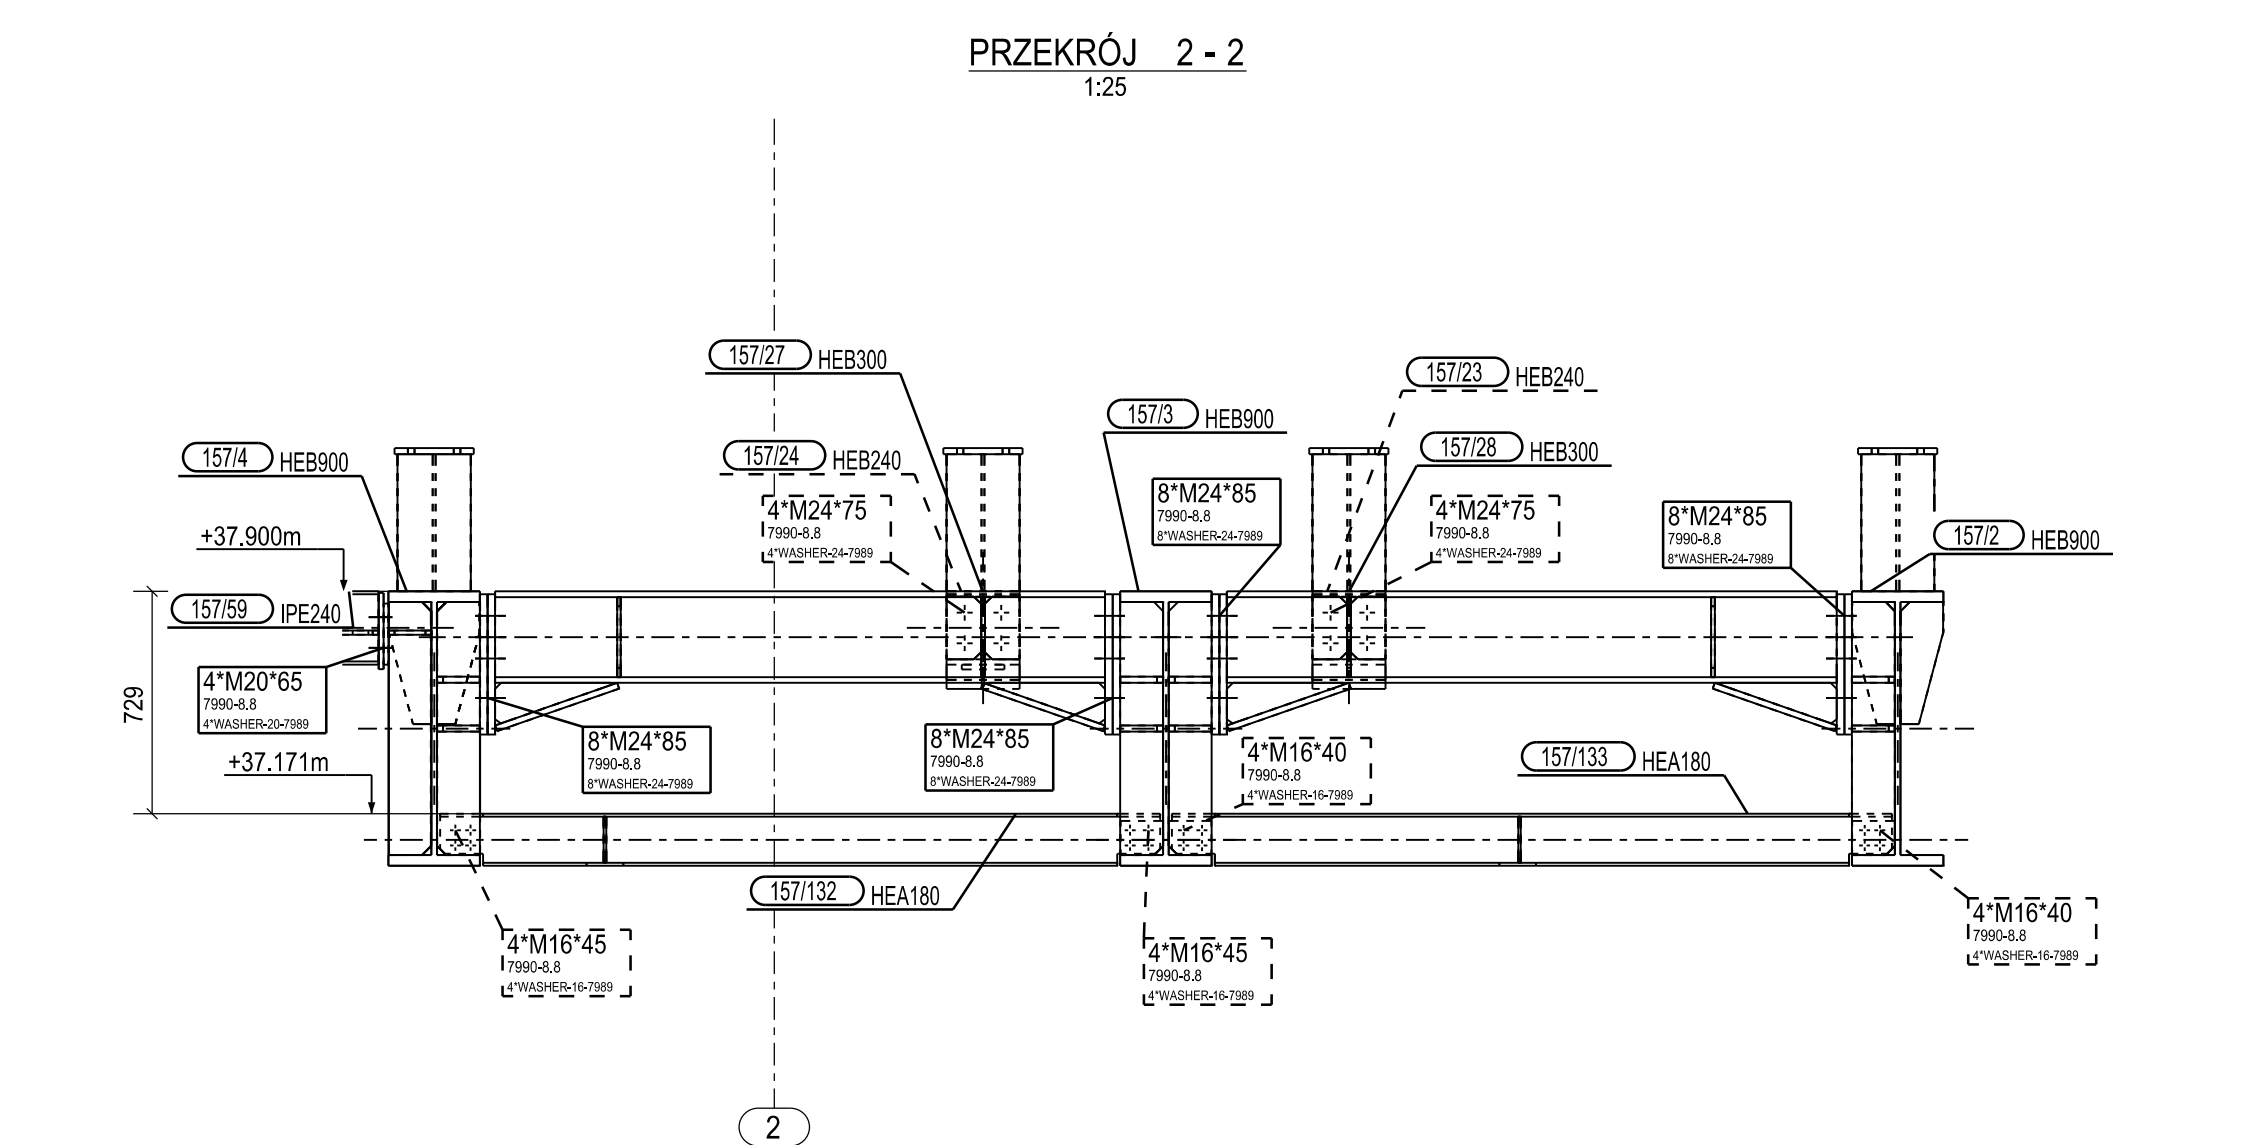
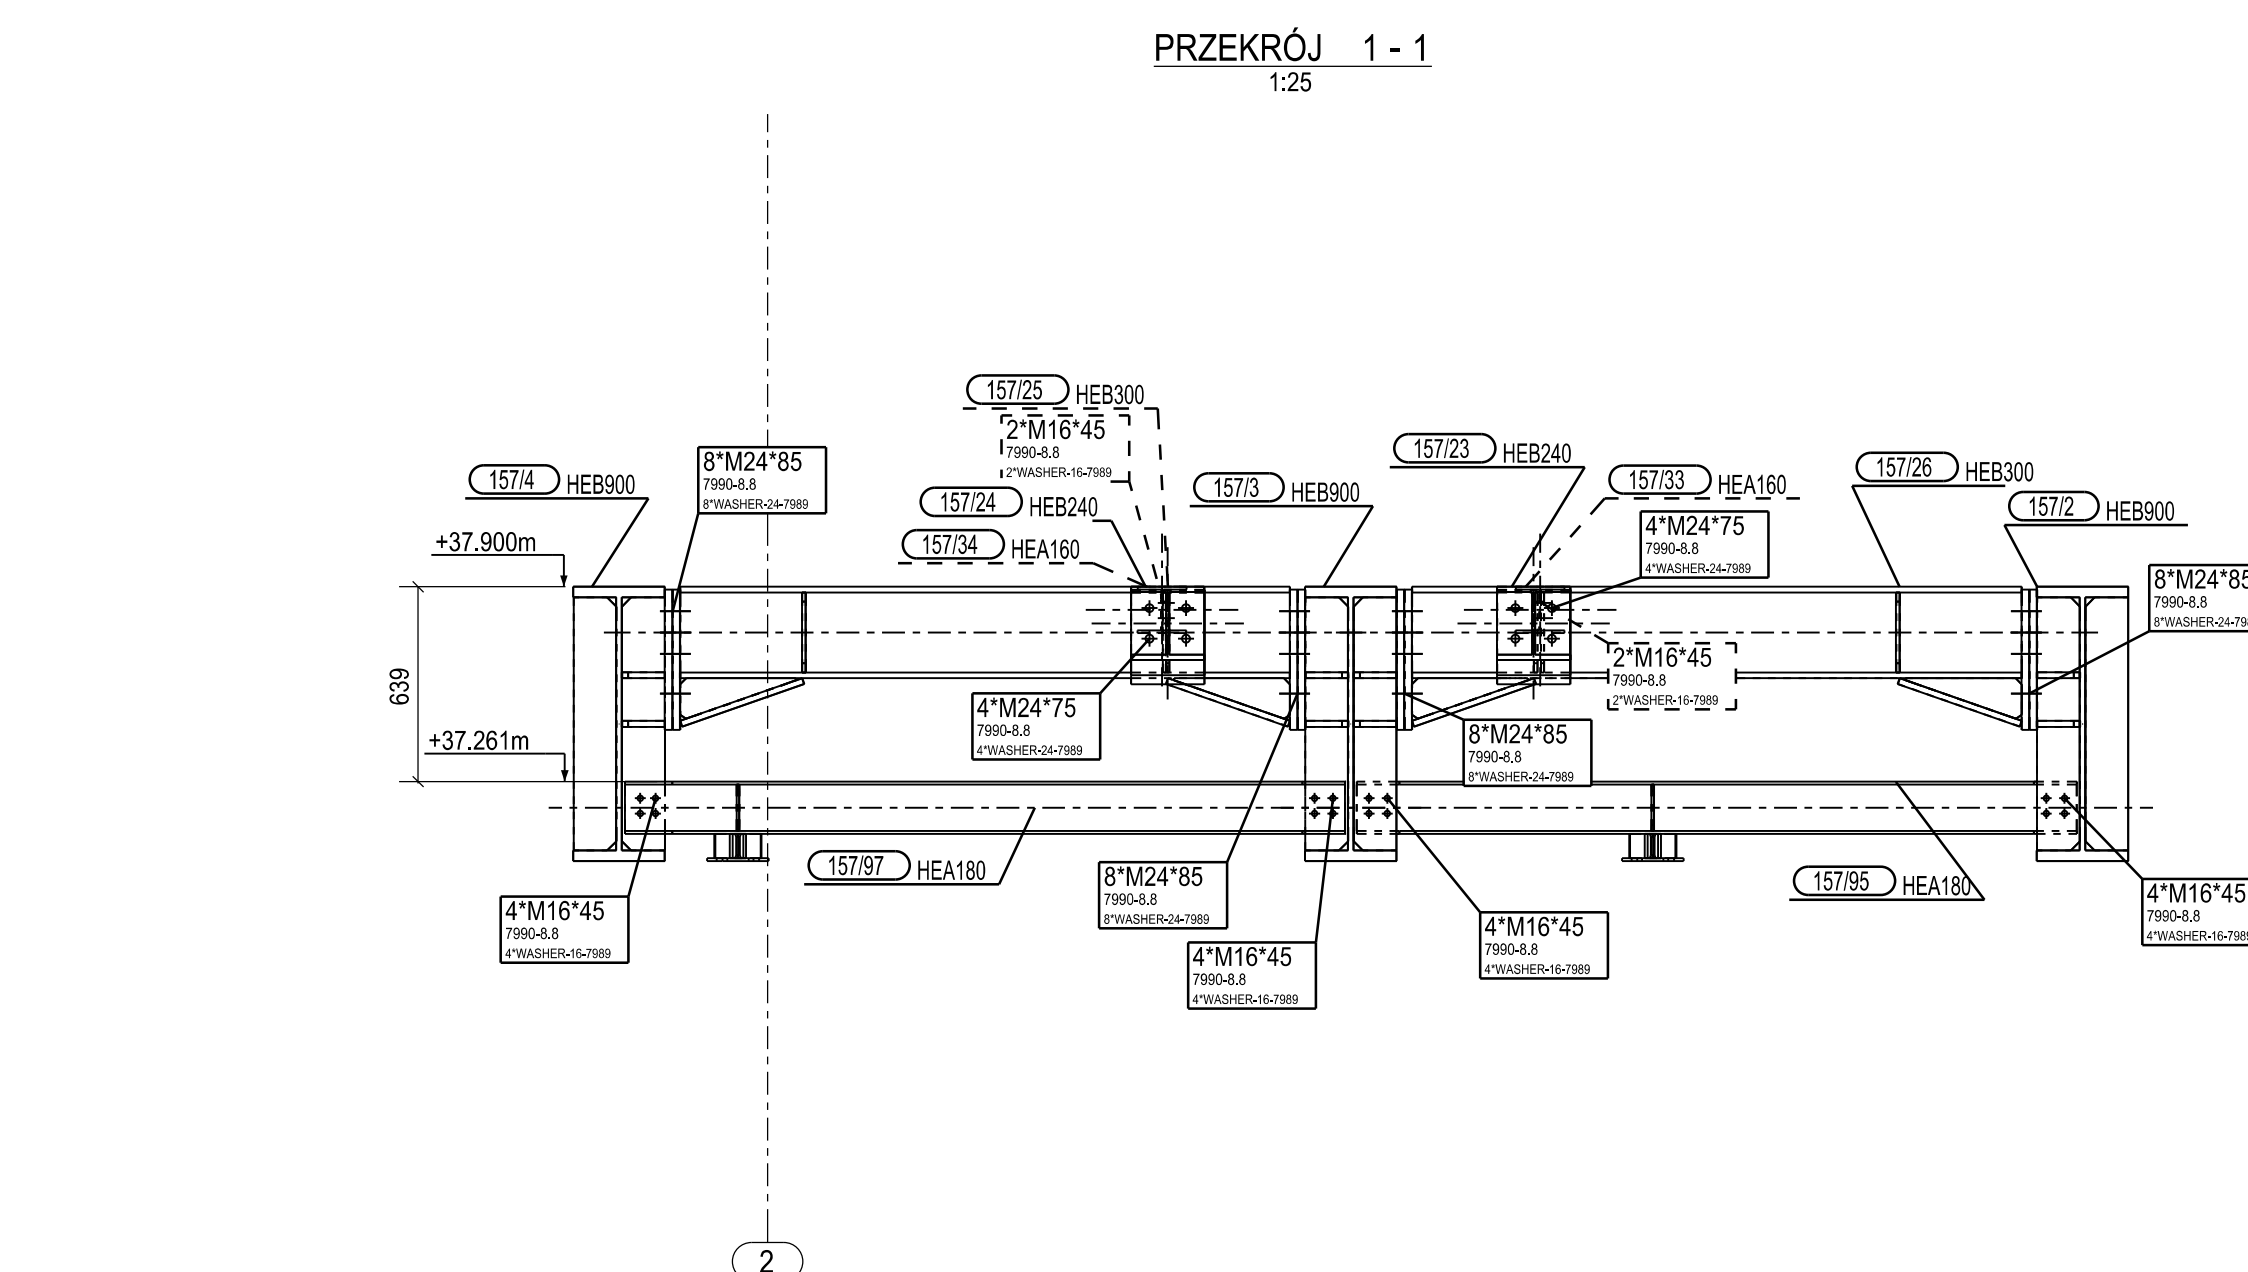


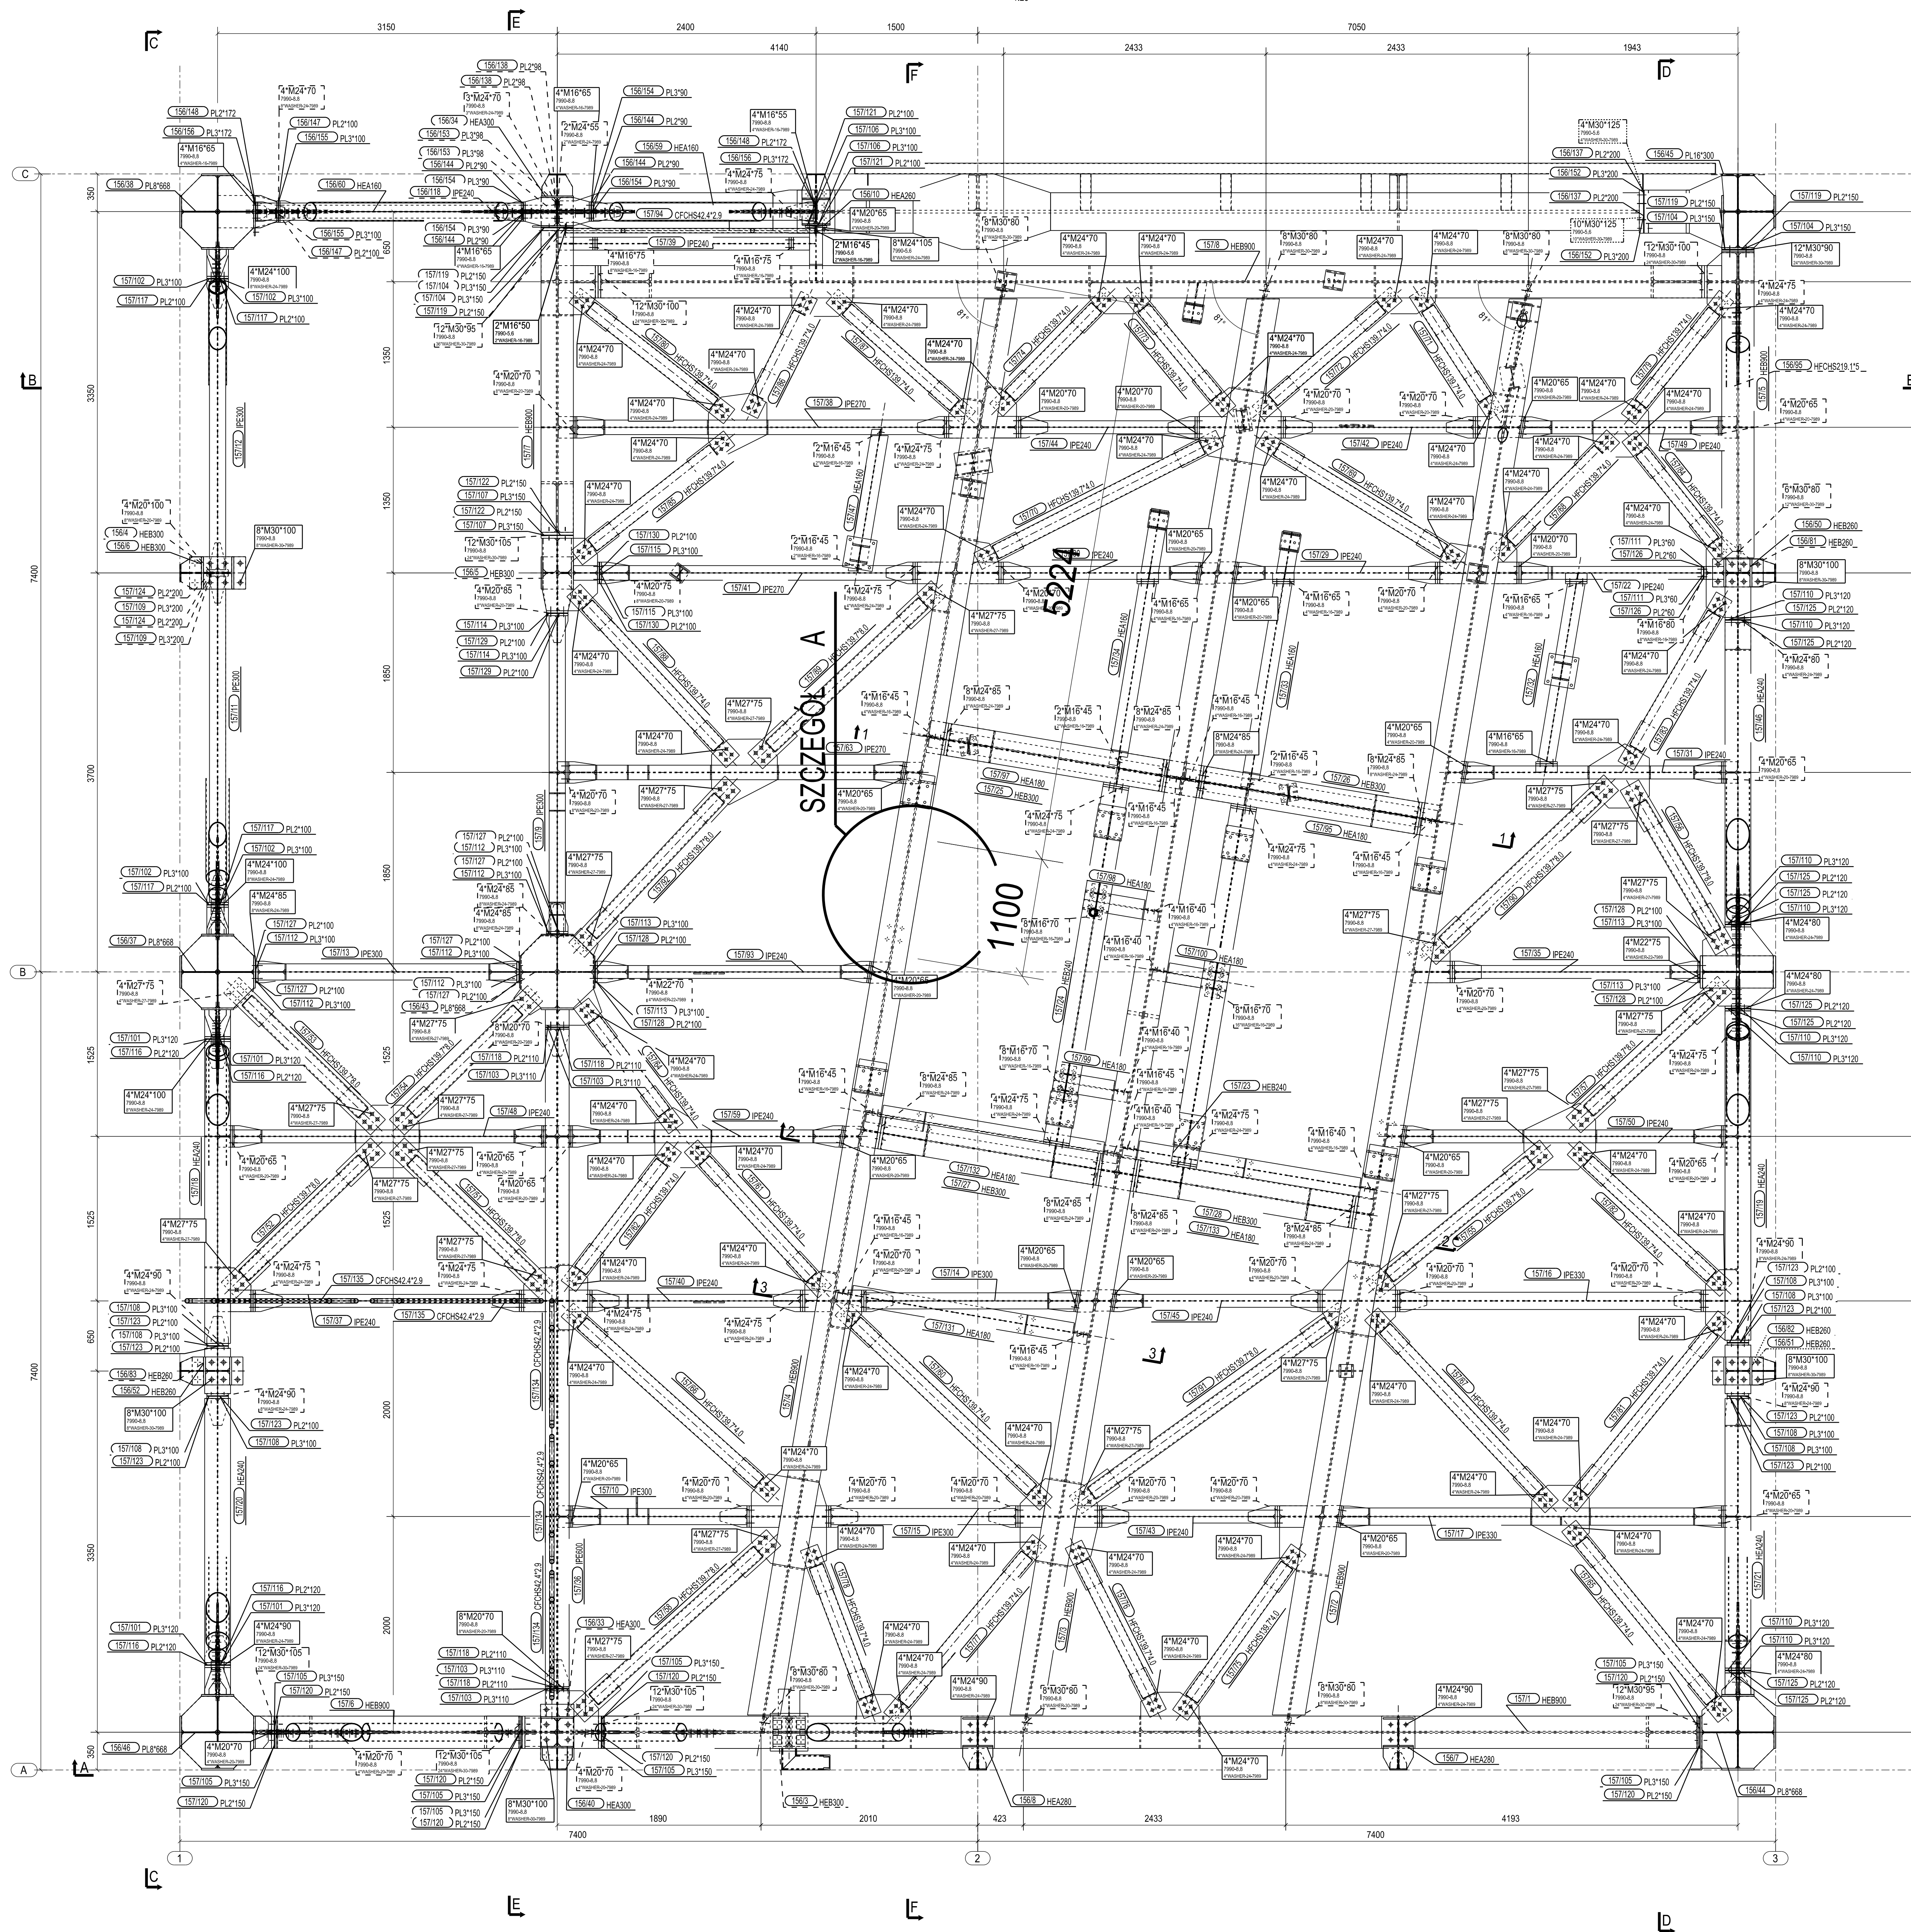


UWAGI

1. Przekroje A-A...C-C pokazano na rysunku nr 07UEF30yyyyy_011_B1
Przekroje D-D...F-F pokazano na rysunku nr 07UEF30yyyyy_012_B1


STACJA PRZESYPOWA NR 4

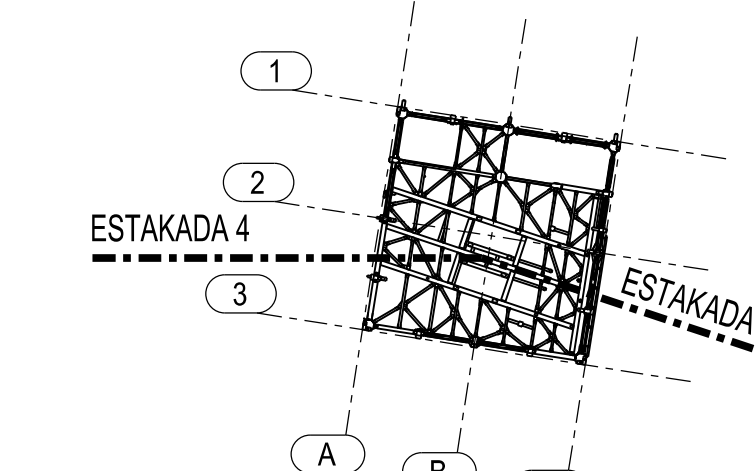


SZCZEGÓŁ "A"

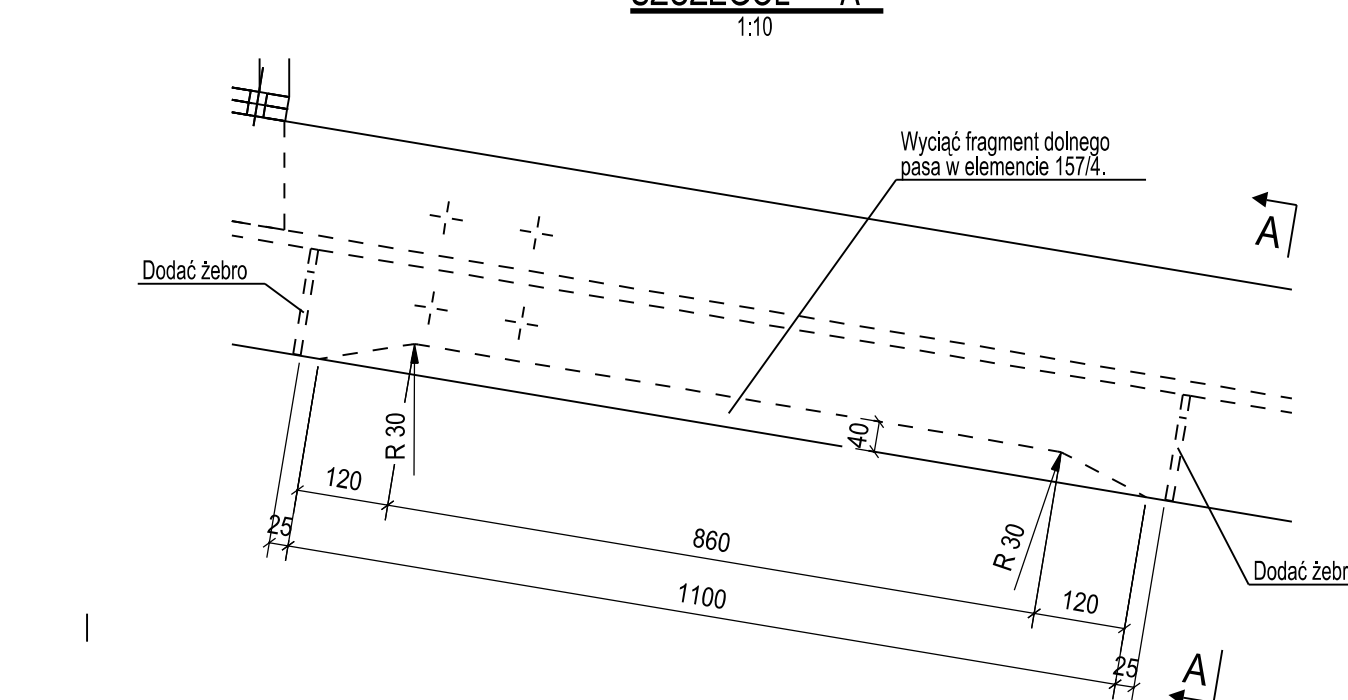

PRZEKRÓJ A -

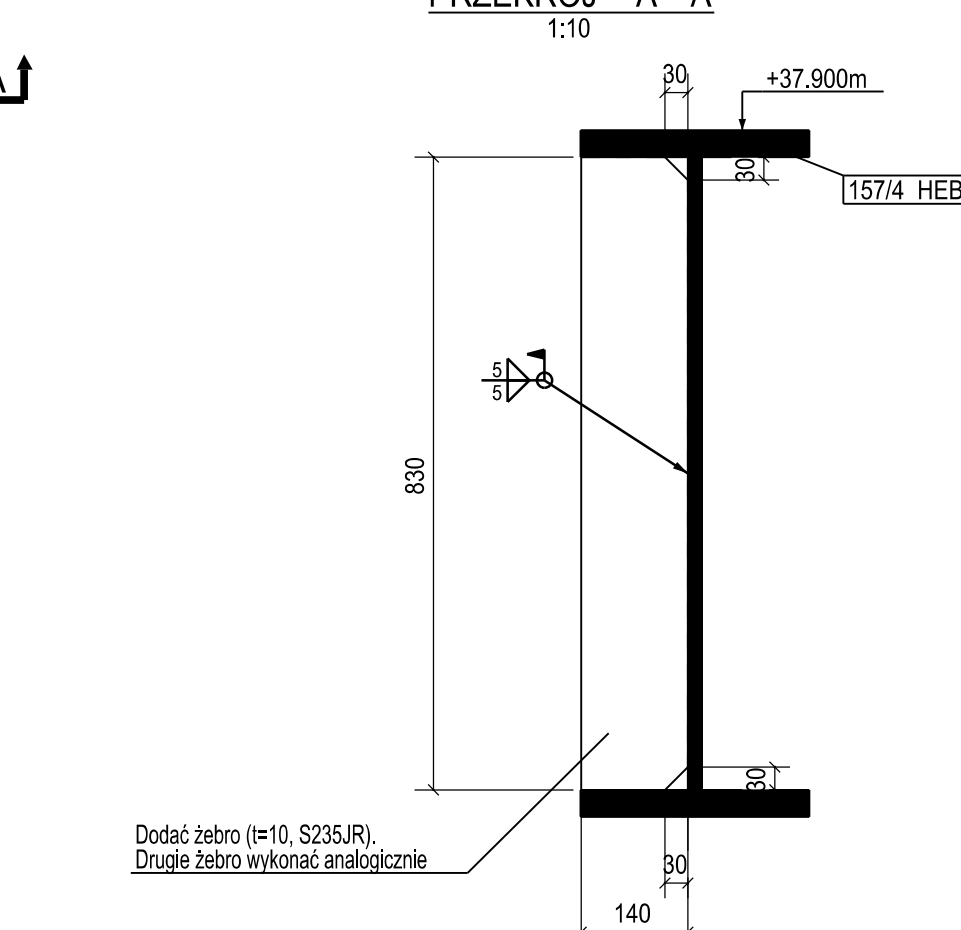

PLAN.SYTUACY.INY

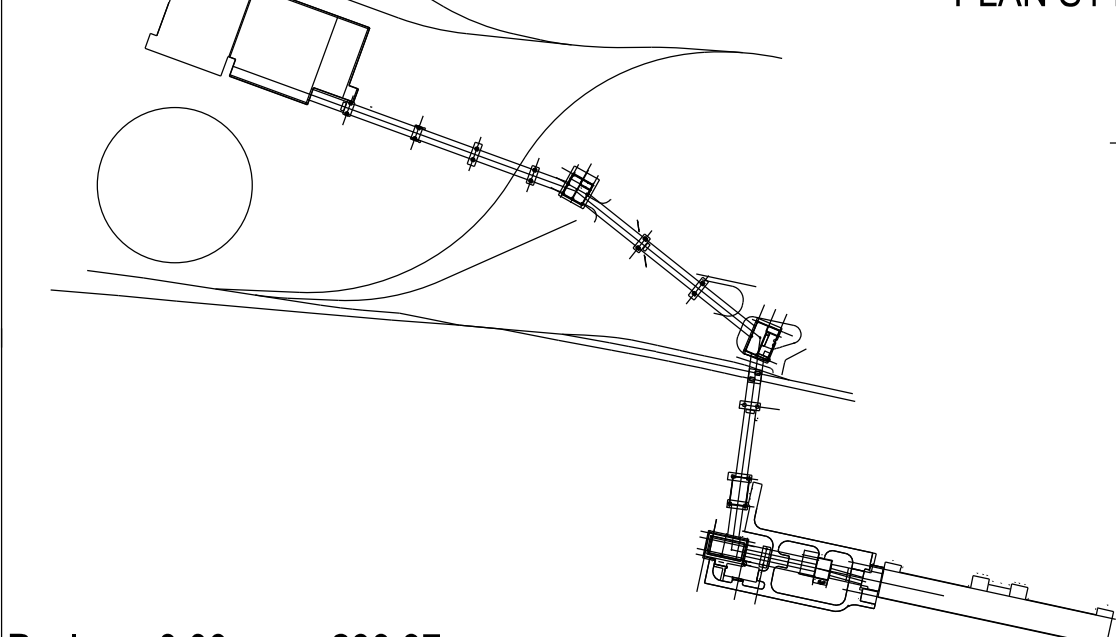

Poziom $\pm 0.00 \text{ m} = +238.87 \text{ m npr}$

01	03.09.2021	G.Filipek	Projekt powykonawczy		G.Paszbator
Rev.	Data	Wykonali	Opis zmiany		Zatwierdził
Zapewniający			Wykonawca	Rezygnacja	





UEF	Nazwa Unii:		GEK/PMR-ELT/04416/2015
	Nazwa zadania:		

STACJA PRZESYPOWA NR 4. KONSTR. STAL. CZ. 2 OD POZ. +8,25m
Rysunek zestawczy. Poziom +37,900m

Projektował:	M.Arnalys	Data:	24.10.2017	Skala:	1:500	Nr rys. Podwykonawcy:	B1-167895	Rzeczka:	01	Nr rys. PGE:	07UEF30yyyyy_009_B11
Sprawił:	R.Zawadzki	Data:	24.10.2017	Format:	A0	Nr rys. Podwykonawcy:	U-45191	Stadium:	PPW	Nr prój. PGE:	04416_07UEF30_B11

BSPiR "ENERGOPROJEKT-KATOWICE" SA		1/1	
--	--	-----	--