

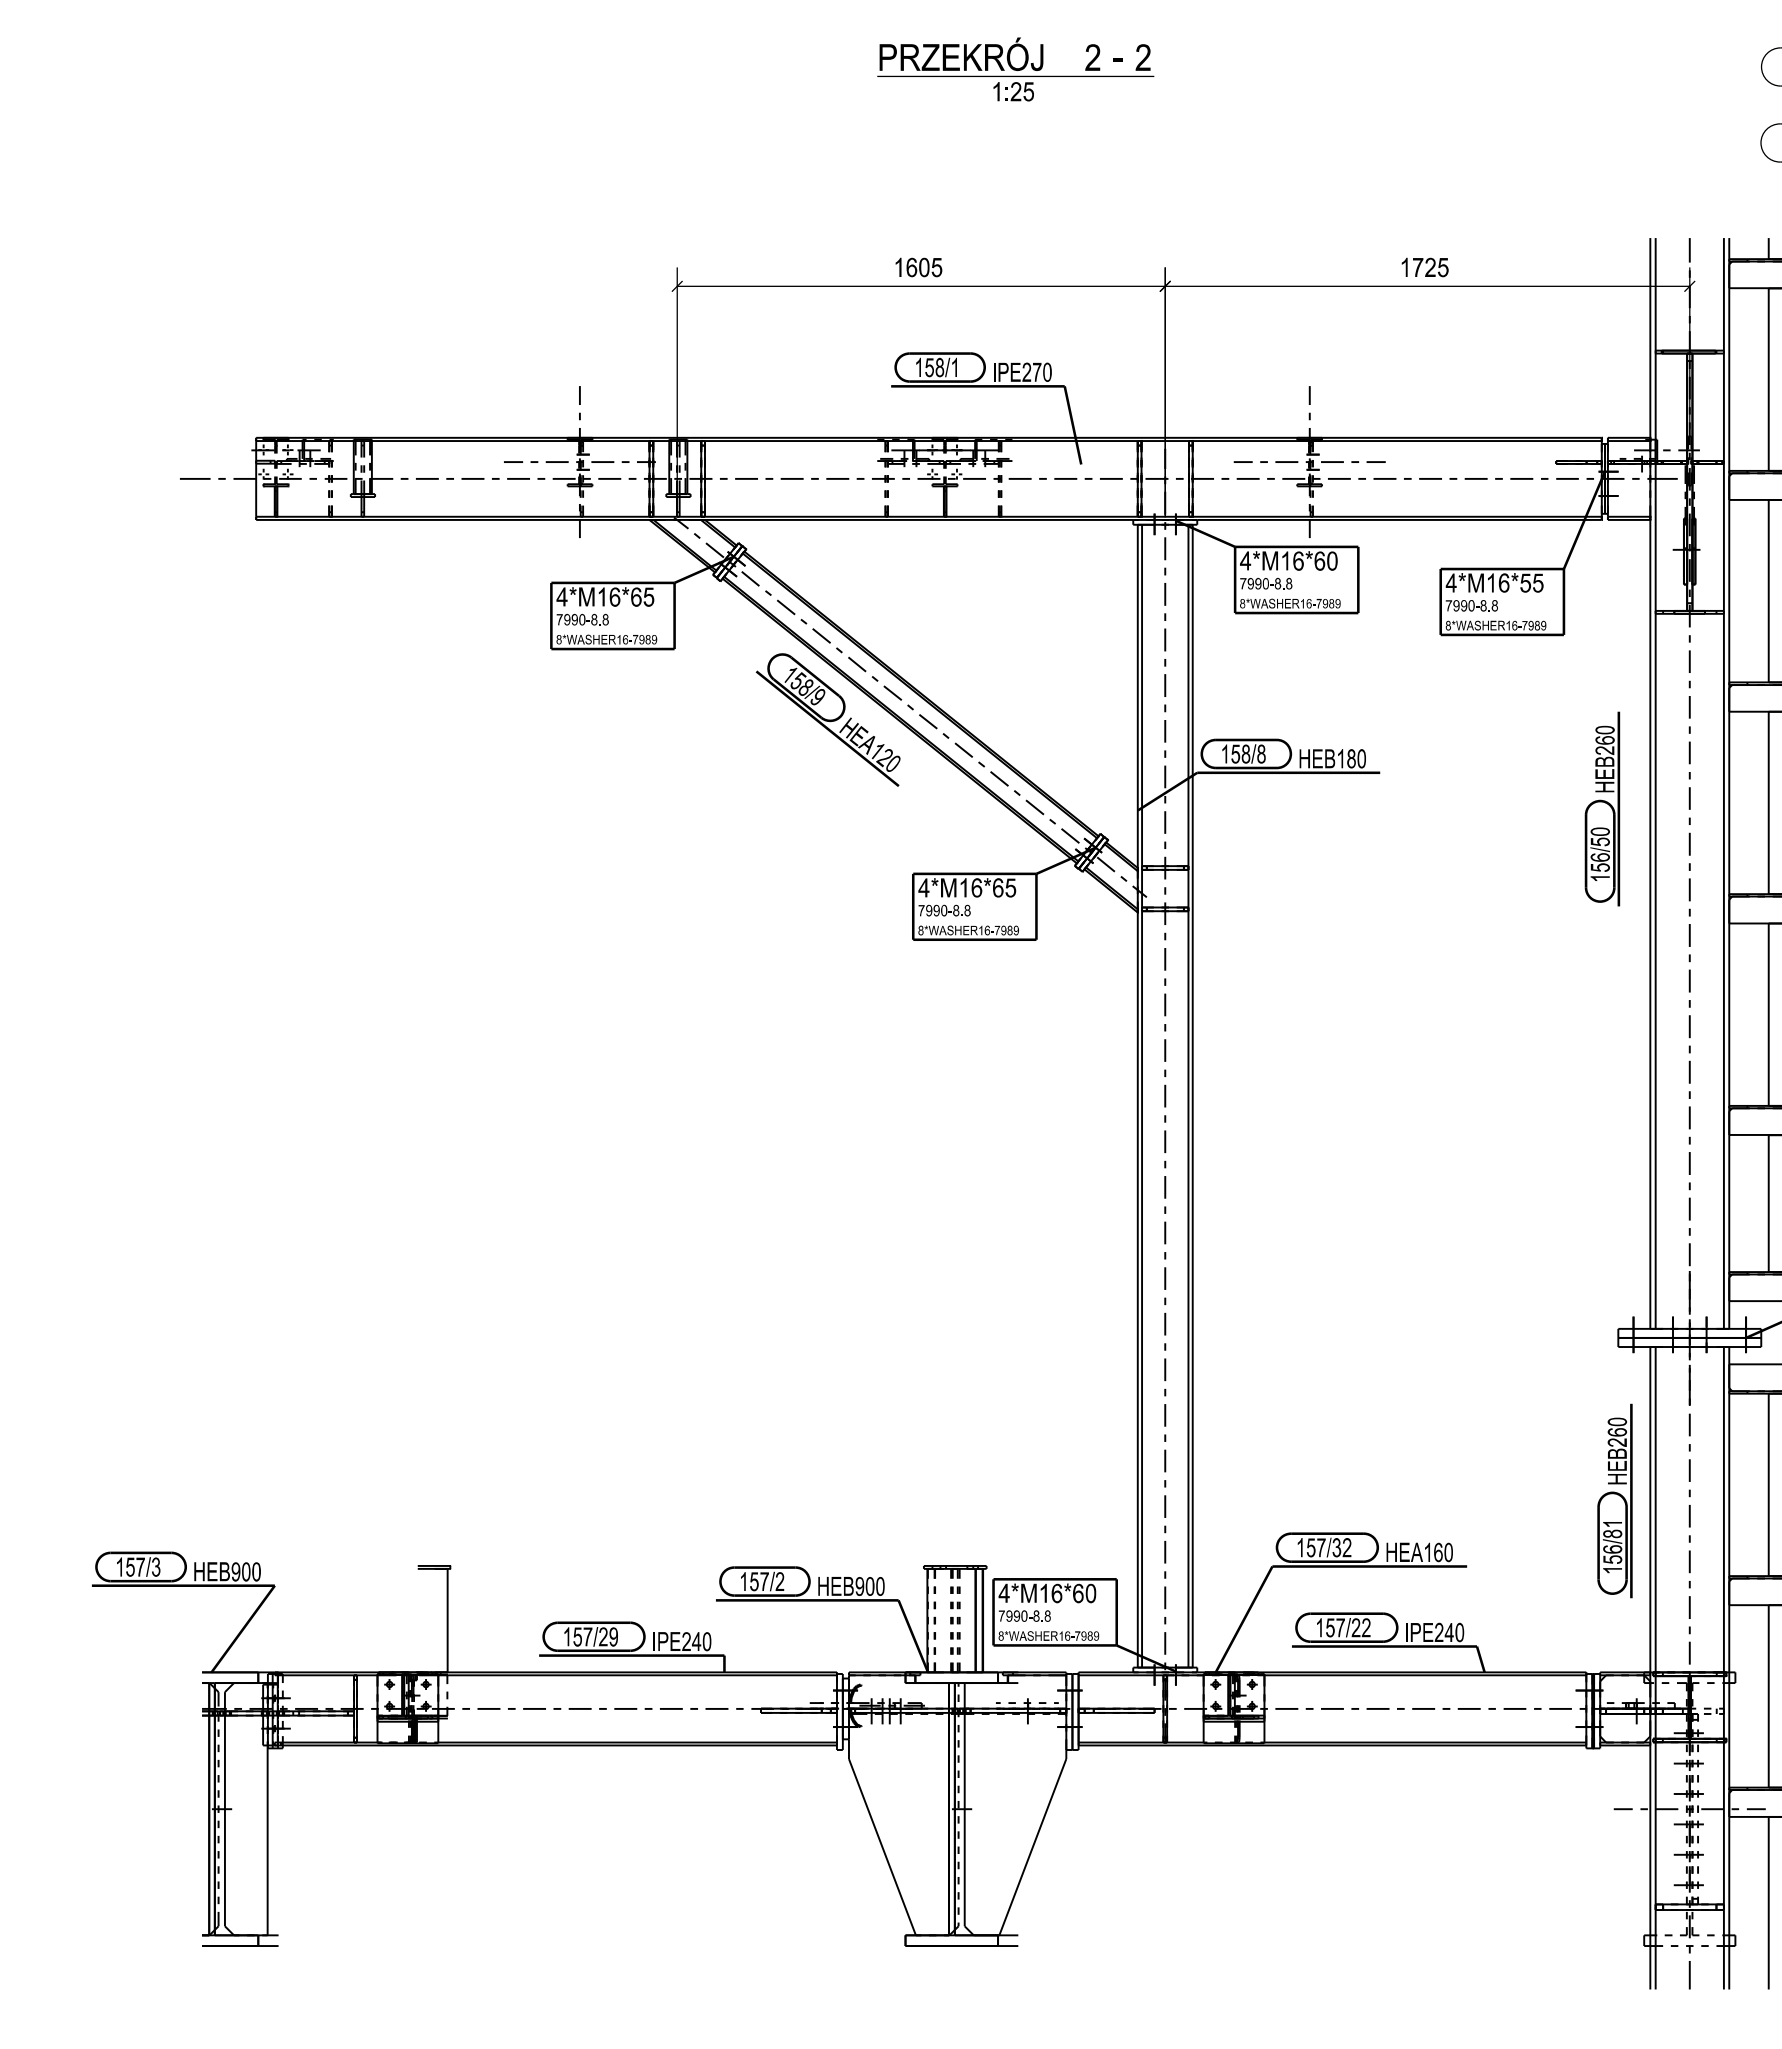
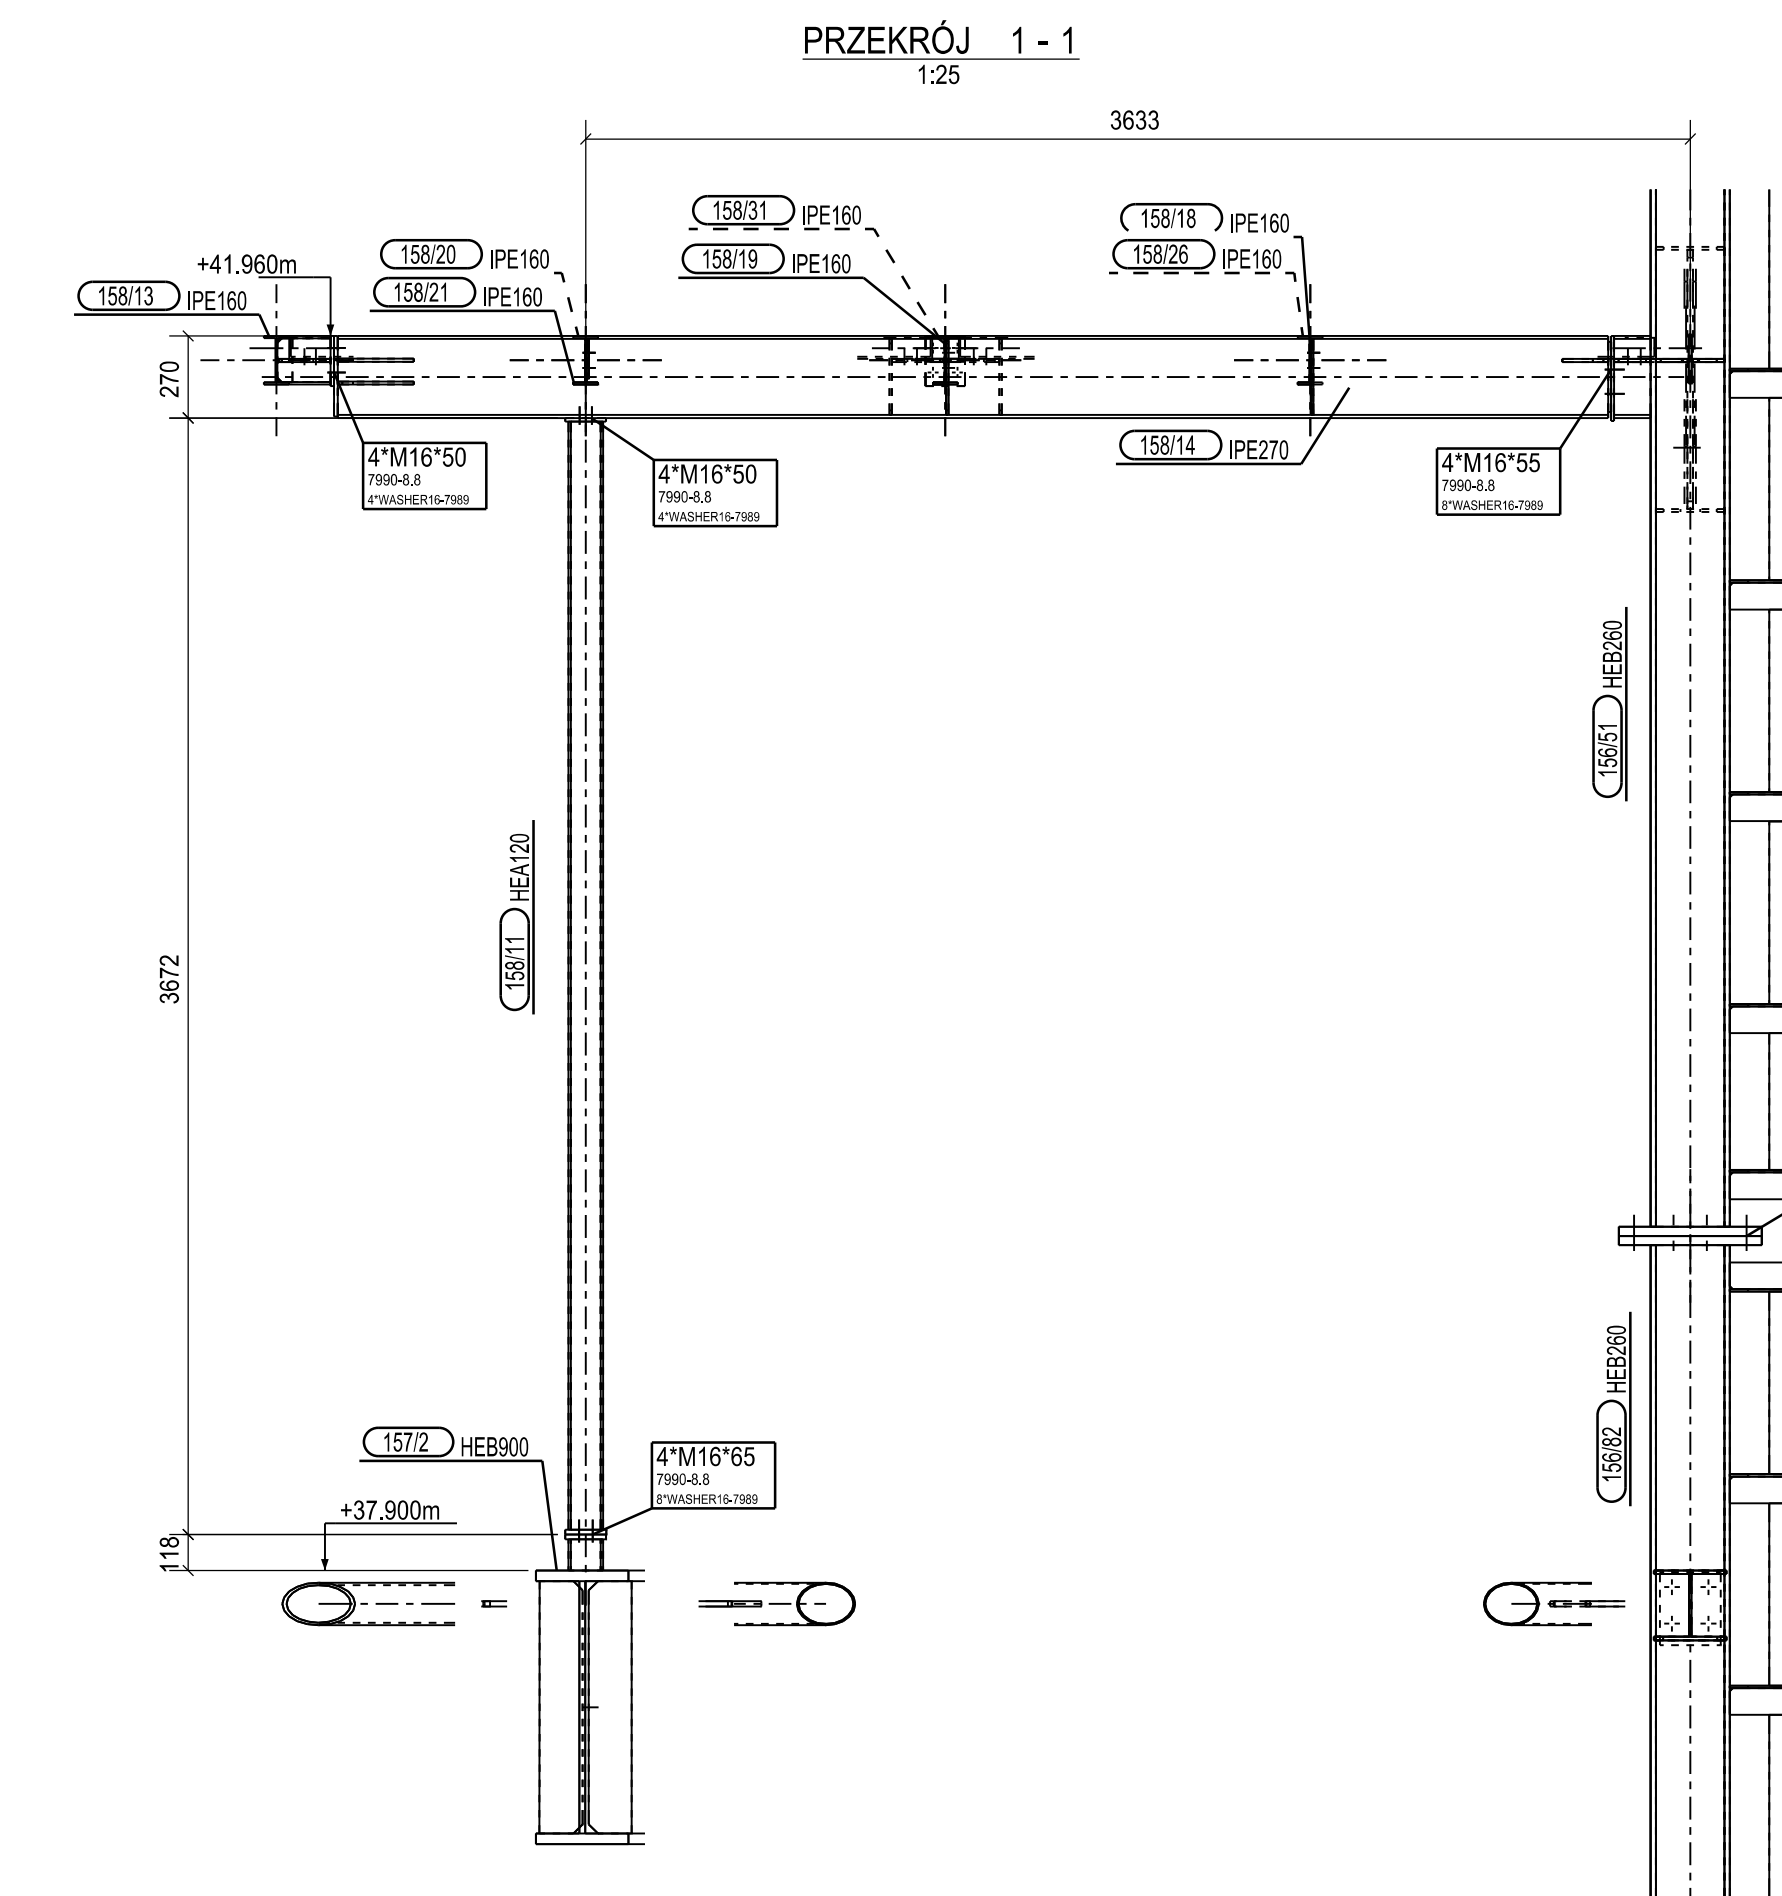
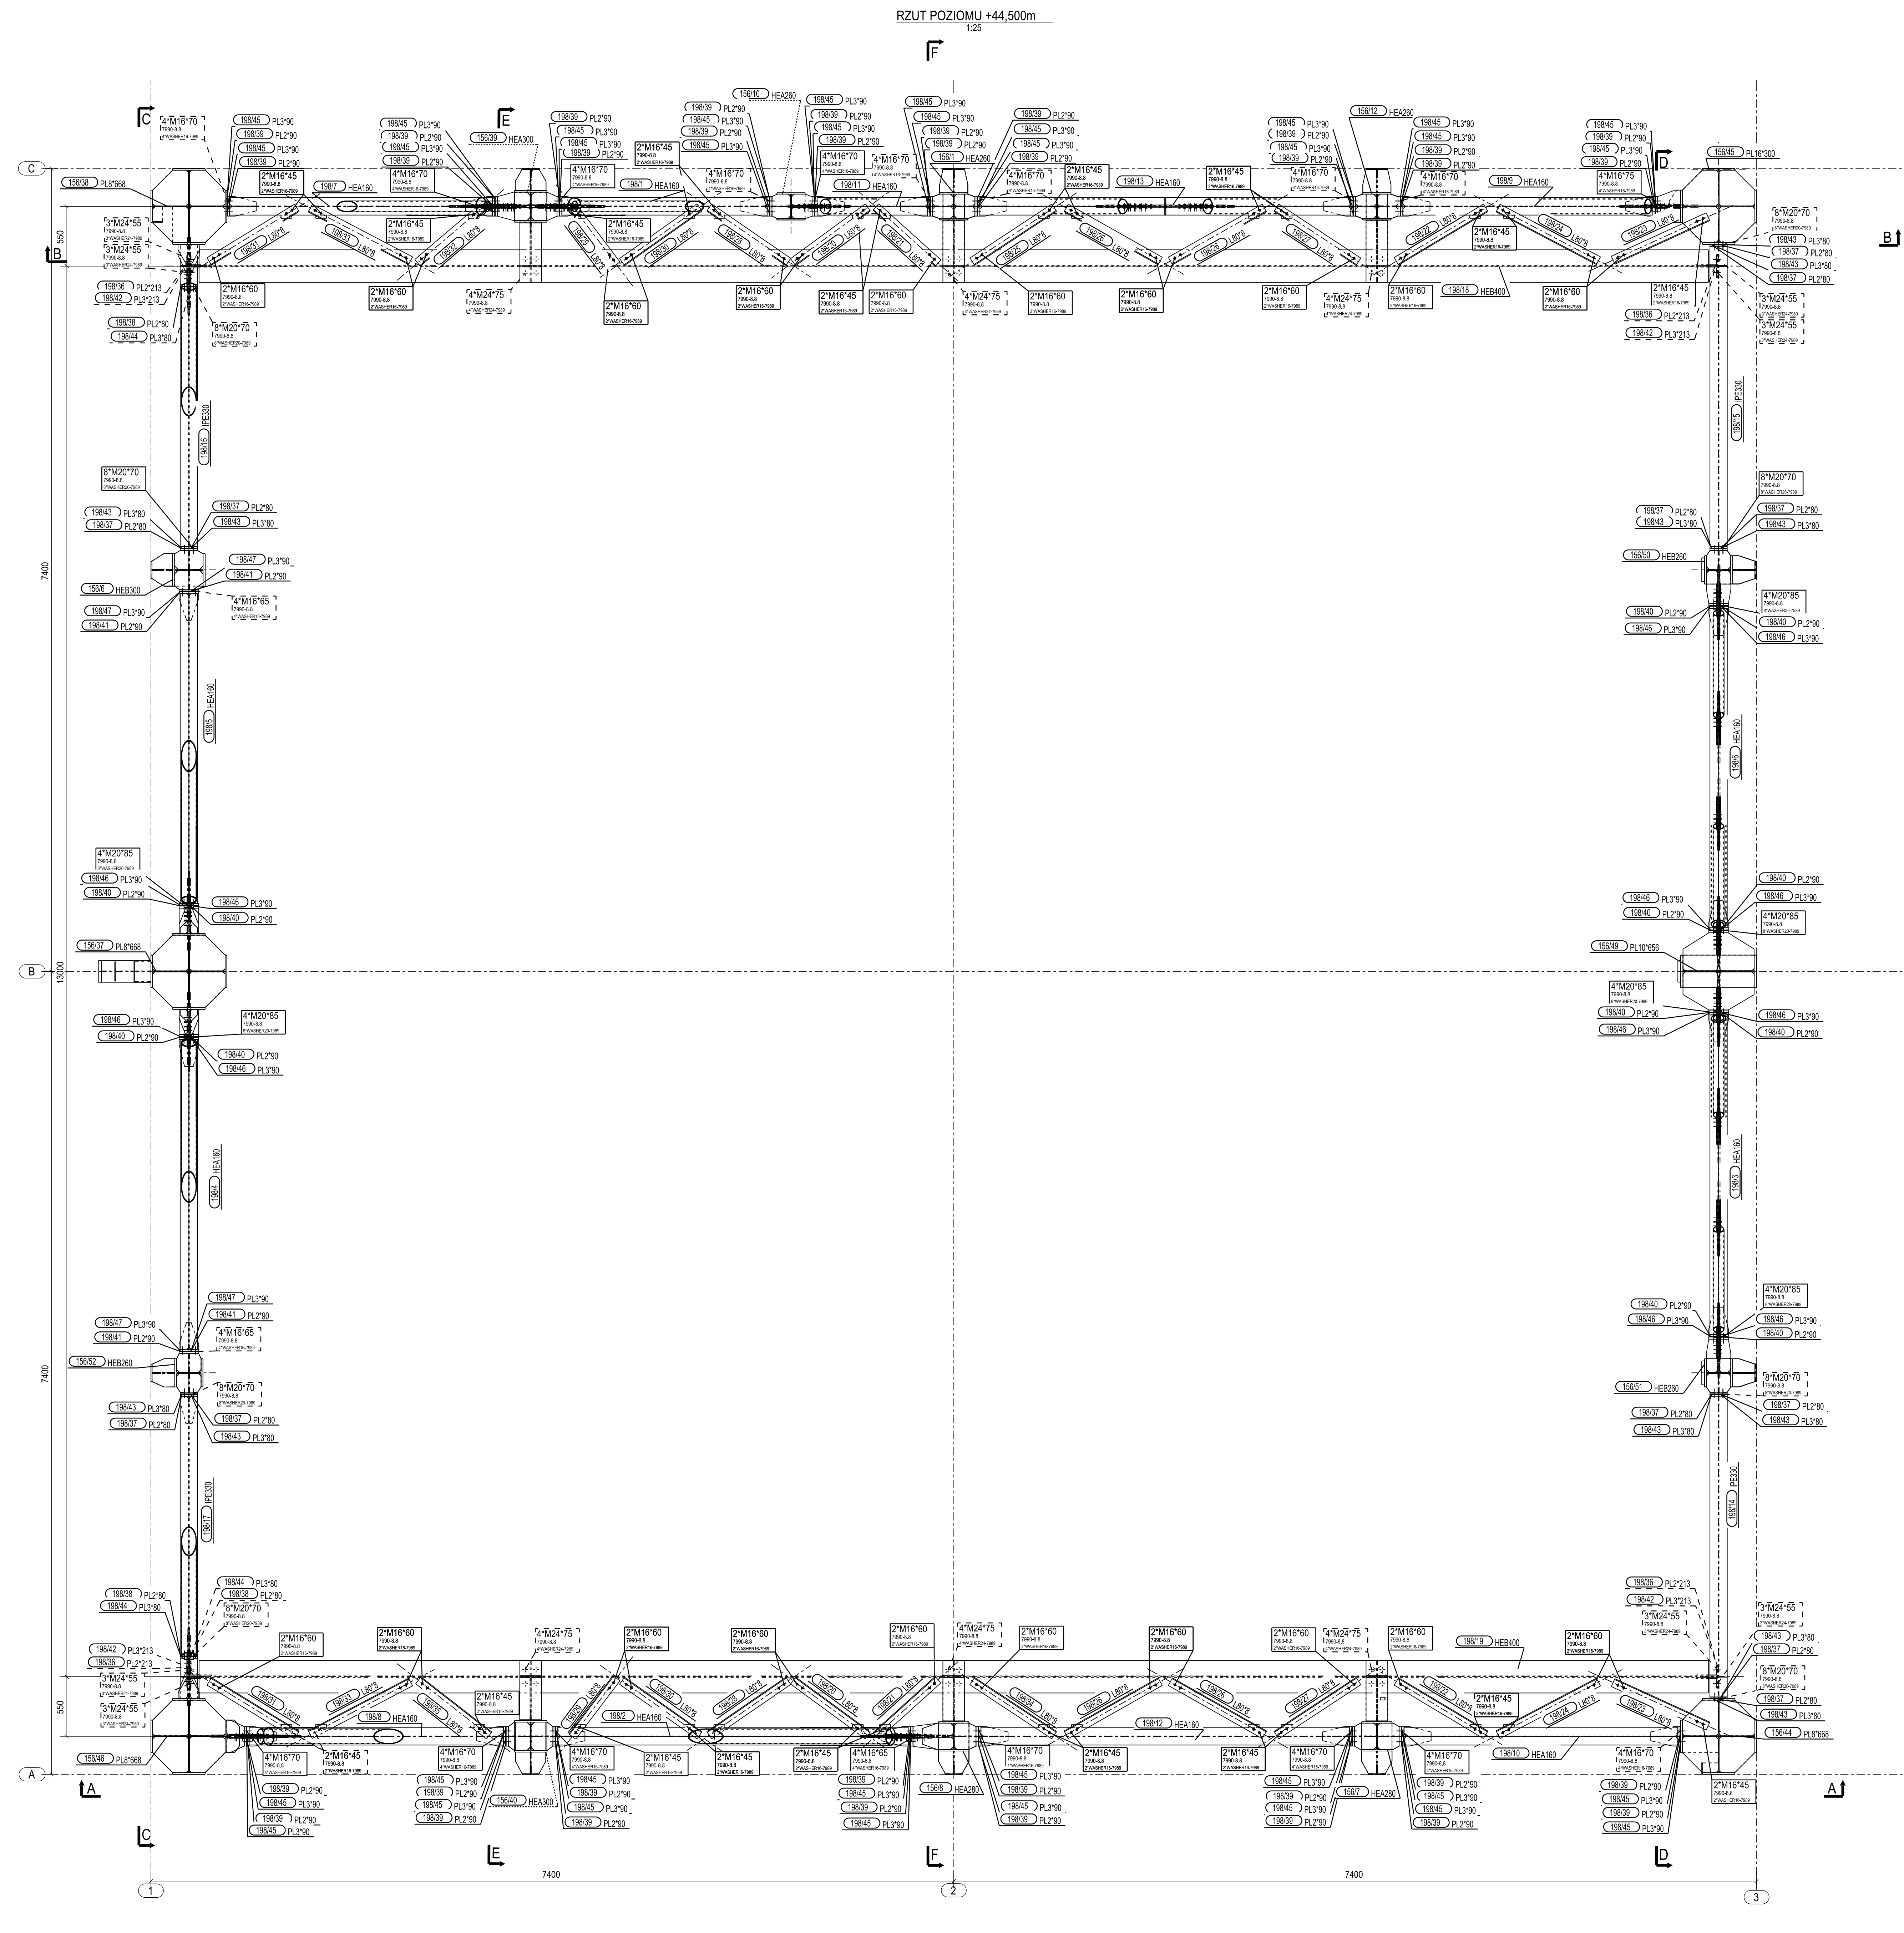


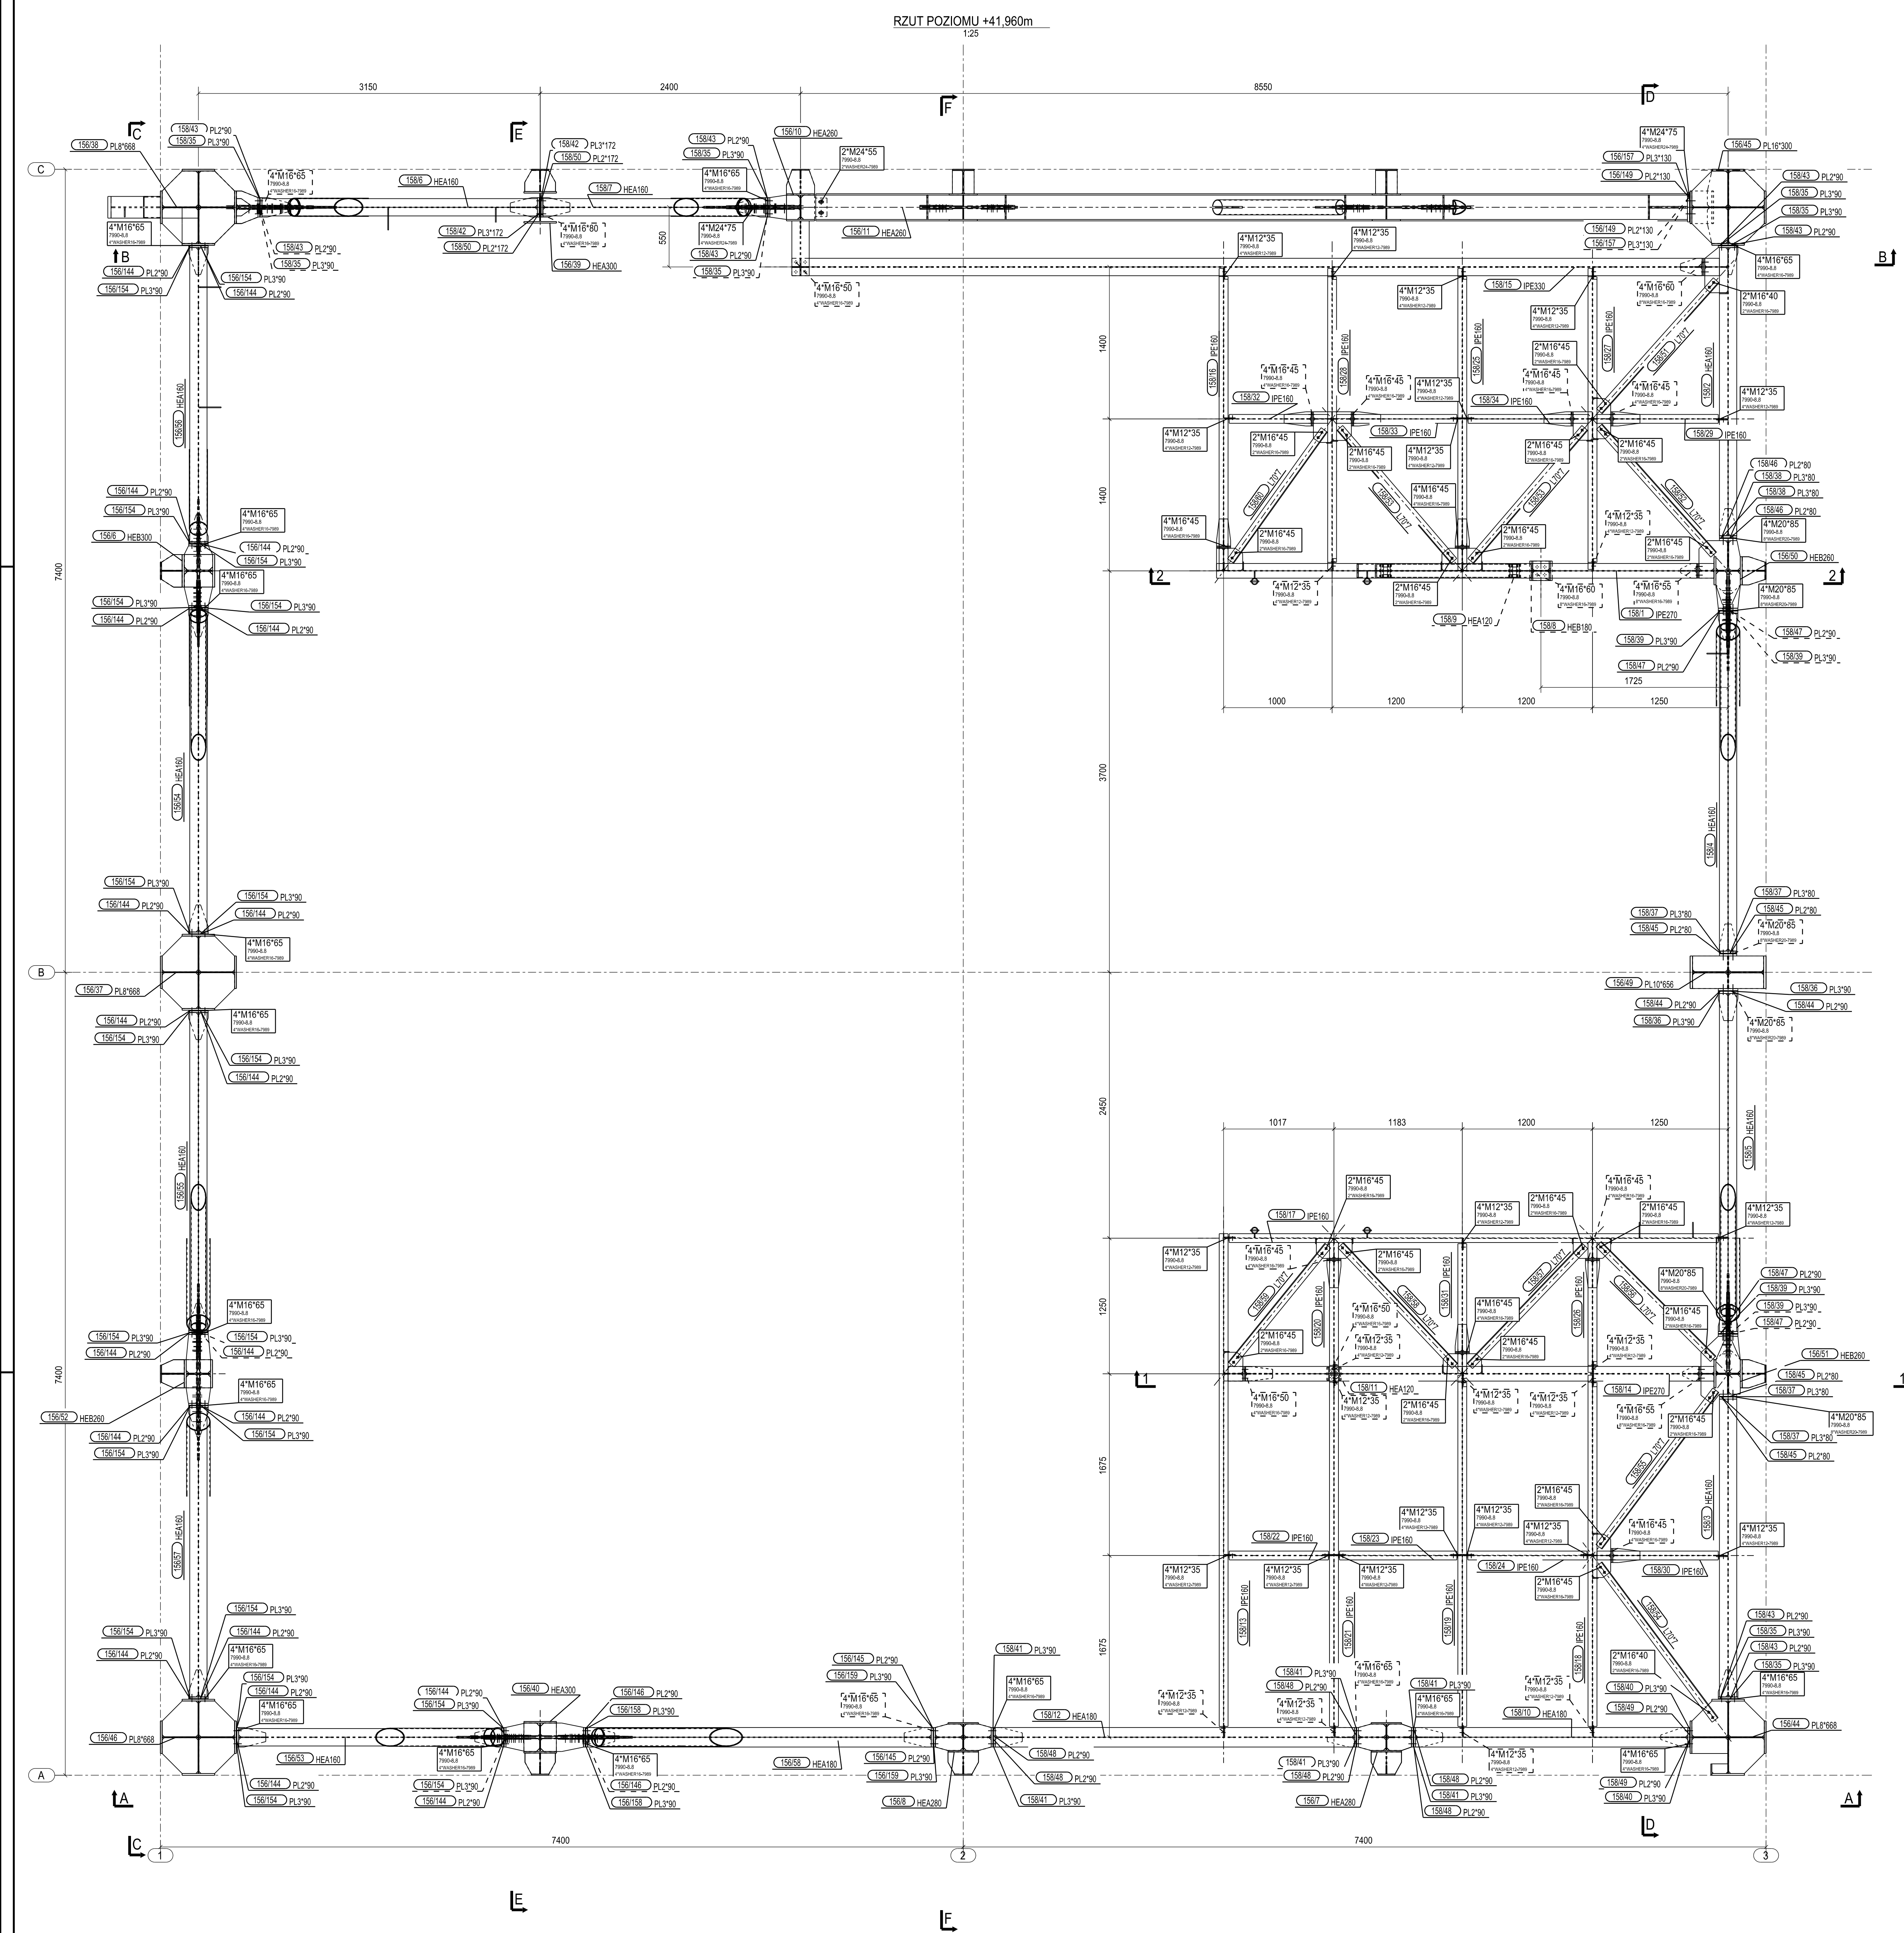


UWAGI:
1. Przekroje A-A, C-C pokazano na rysunku nr 07UEF30yyyyy_011_B11
Przekroje B-B, F-F pokazano na rysunku nr 07UEF30yyyyy_012_B11

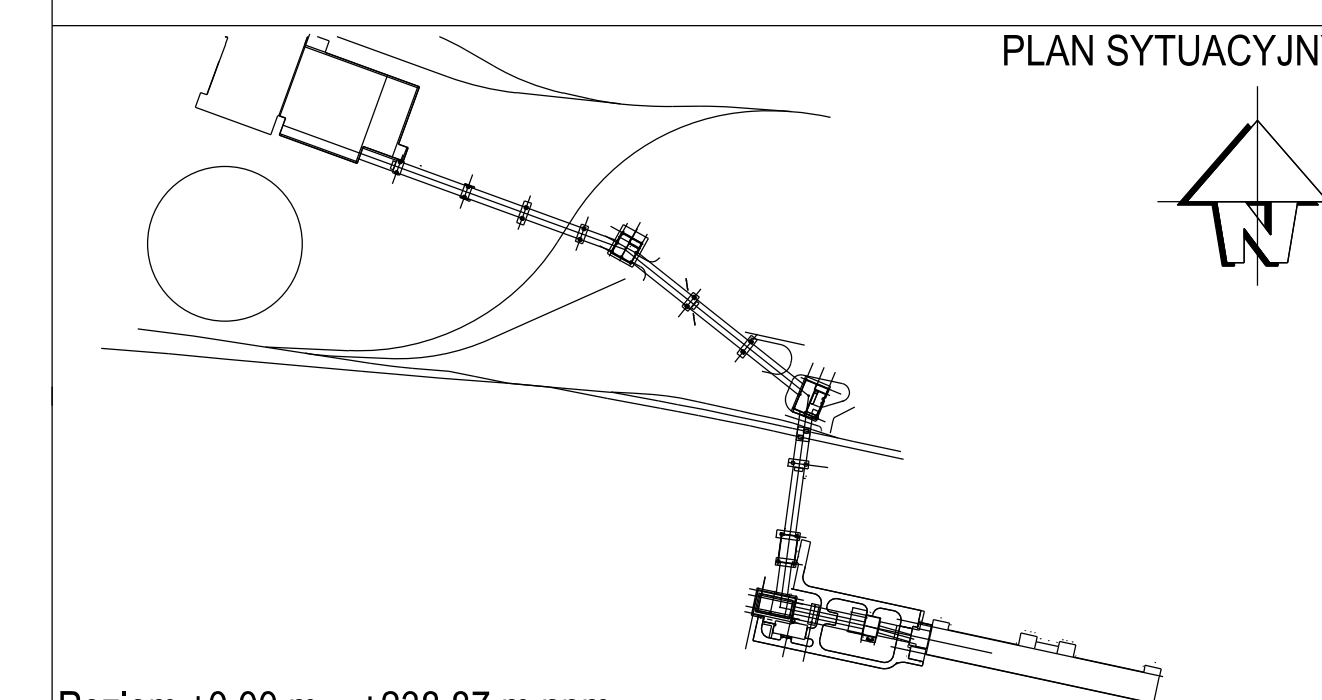

Poziom $\pm 0.00 \text{ m} = +238.87 \text{ m n.p.m.}$

STACJA PRZESYPOWA NR 4

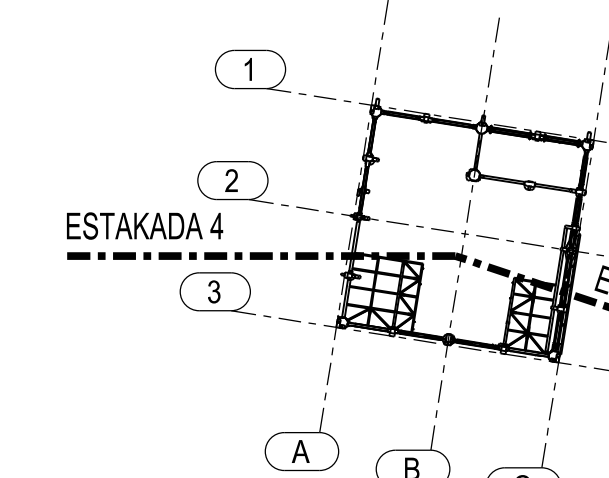

