


Widok w osi 'A'

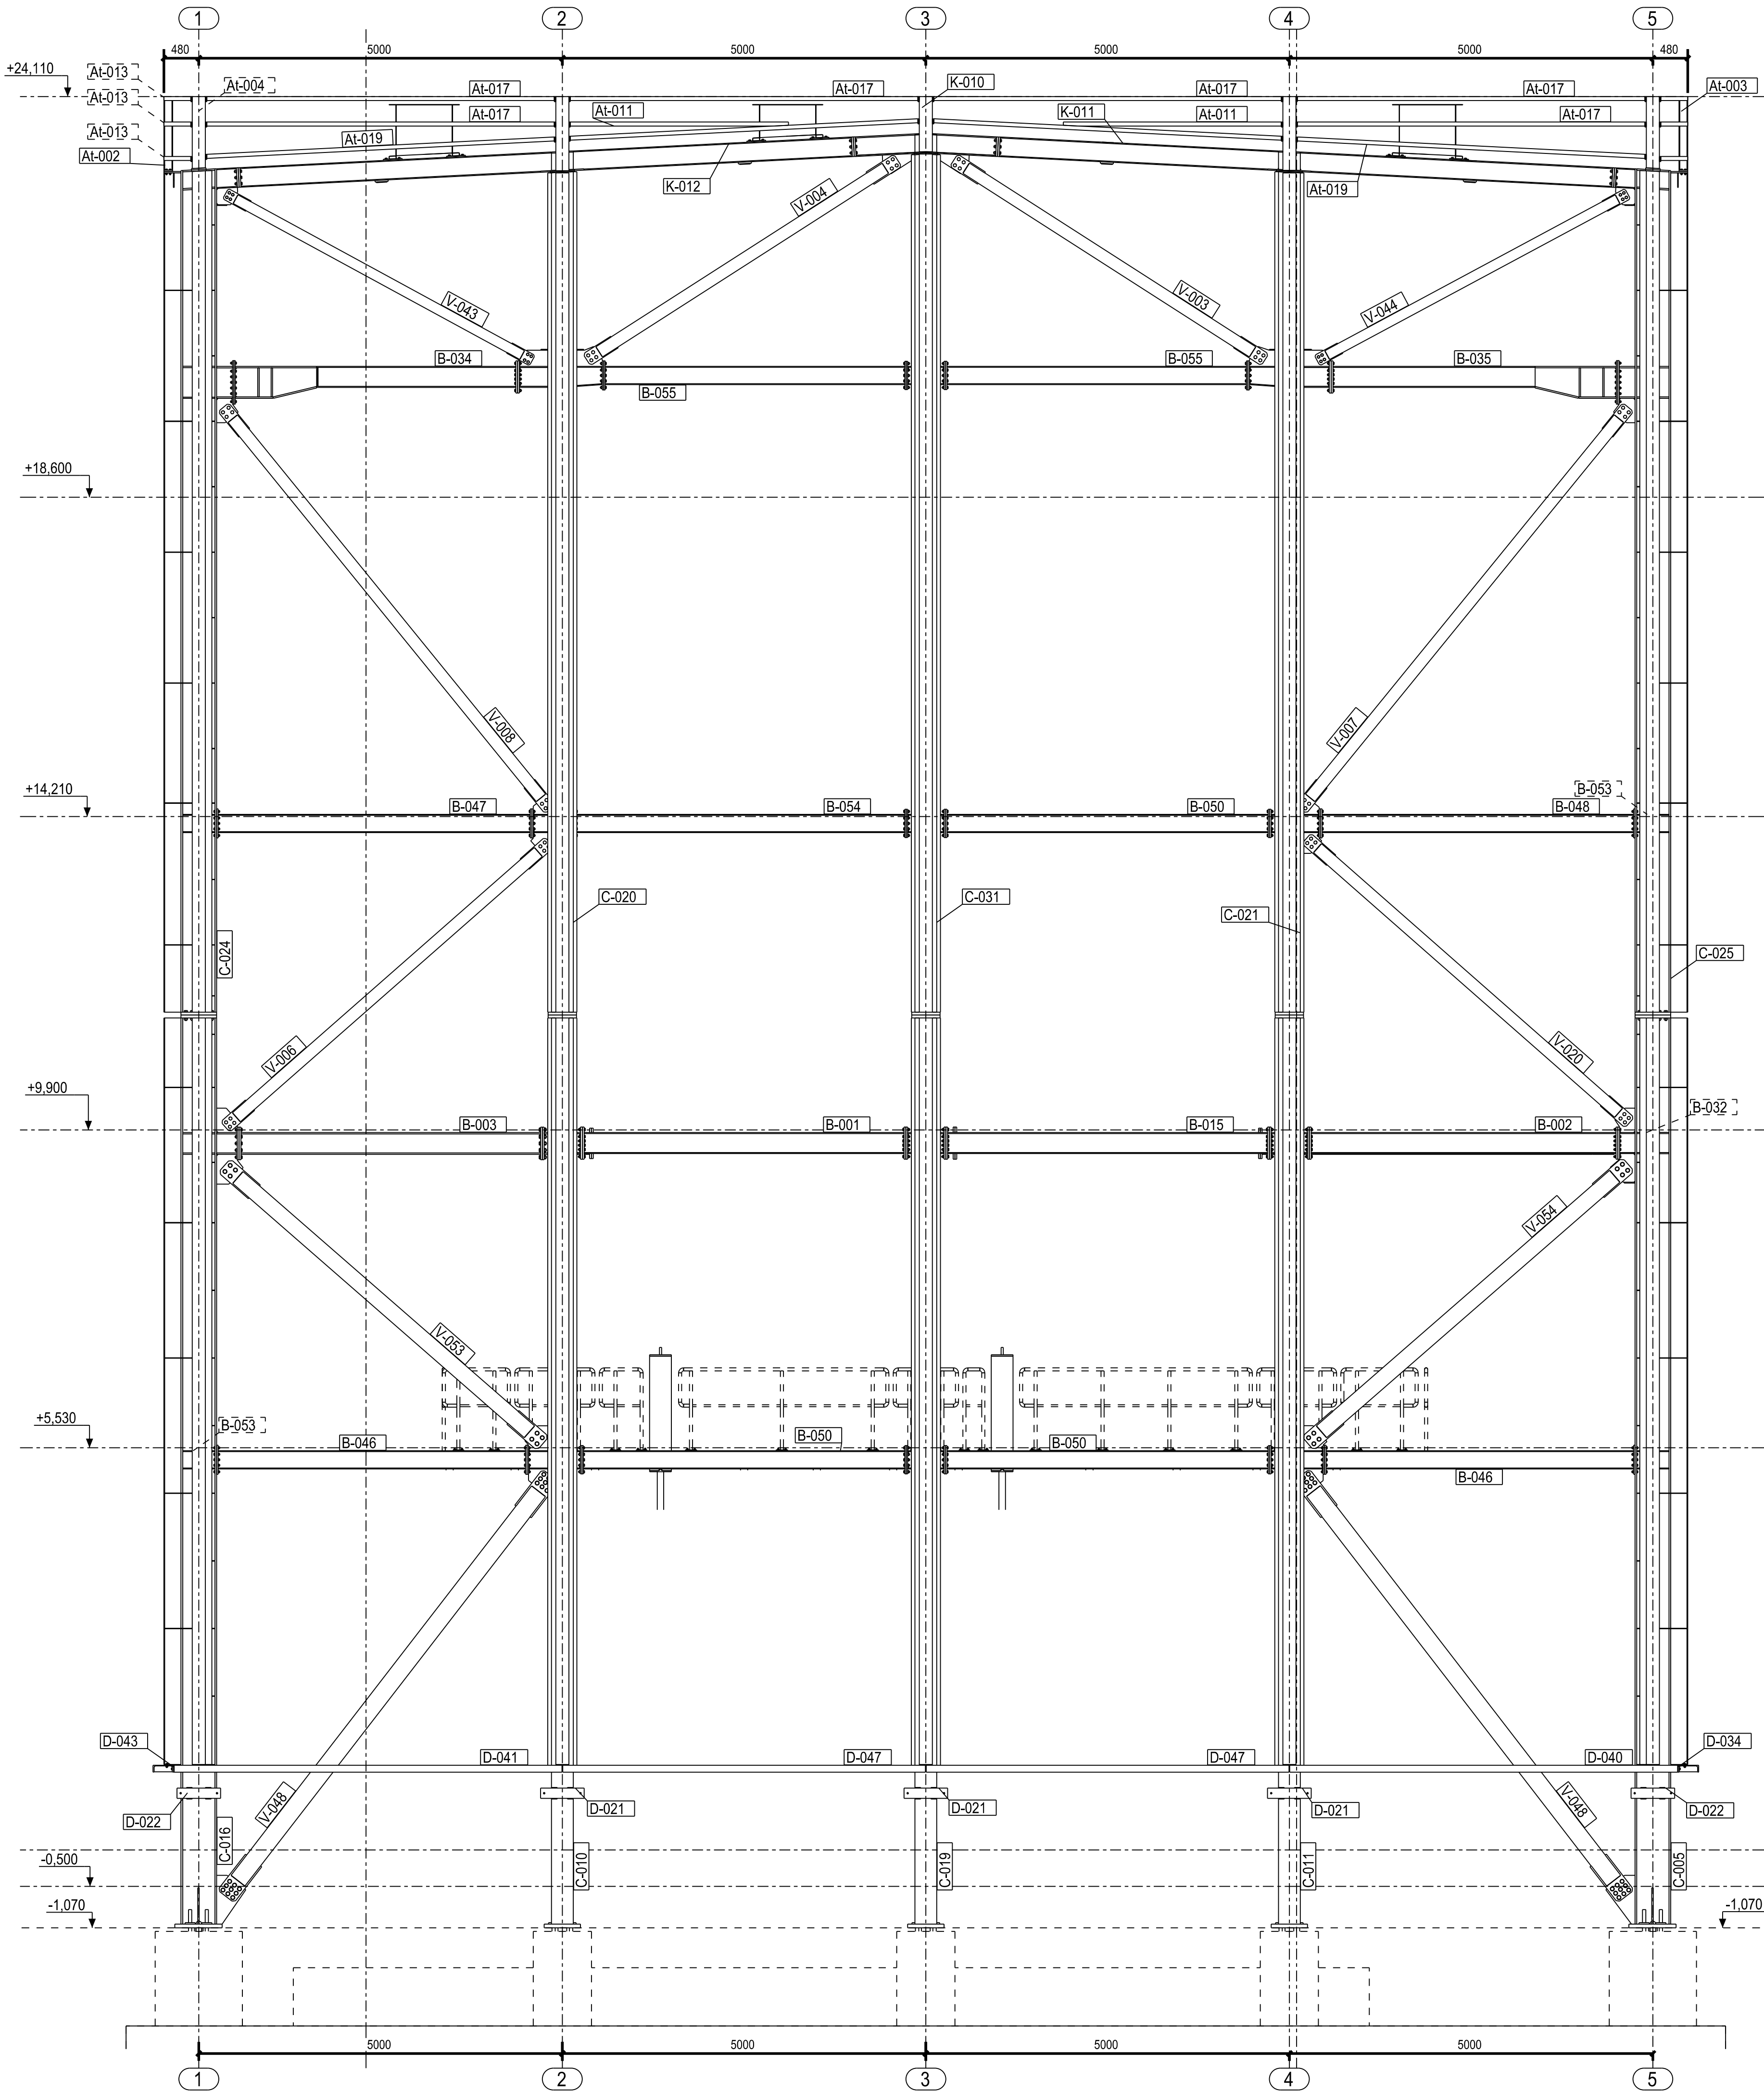

- [illegible]

01	03.09.2021	G. Filipek	Projekt powykonawczy	G. Piórkiewicz
Razem	Ogółem	Wykonali	Ogółem	Załącznik





spoločnosť s obmedzenou zodpovednosťou Komerčbanka S.A.		SPPK "ENERGOWOŚĆ KAPITAŁOWA" SA Numer Działu: CEK29M08-ELT04416/2015
---	---	--

Widok w osi "A"

Projektdowóz	Opis Prac Szczegółowy	Data 21.12.17	Strona 150	Identyfikator B1-169222	Wersja 01	Wersja 07UEG00rnyy 007 B02
Opis projektu	Opis Prac Szczegółowy	Data 21.12.17	Strona 150	Identyfikator B1-169222	Wersja 01	Wersja 07UEG00rnyy 007 B02

BSPIR "ENERGOPROJEKT-KATOWICE" SA	Strona: 1 / 1	Dokumentacja: 007
--	---------------	-------------------