


Widok w osi 'C'
1:50

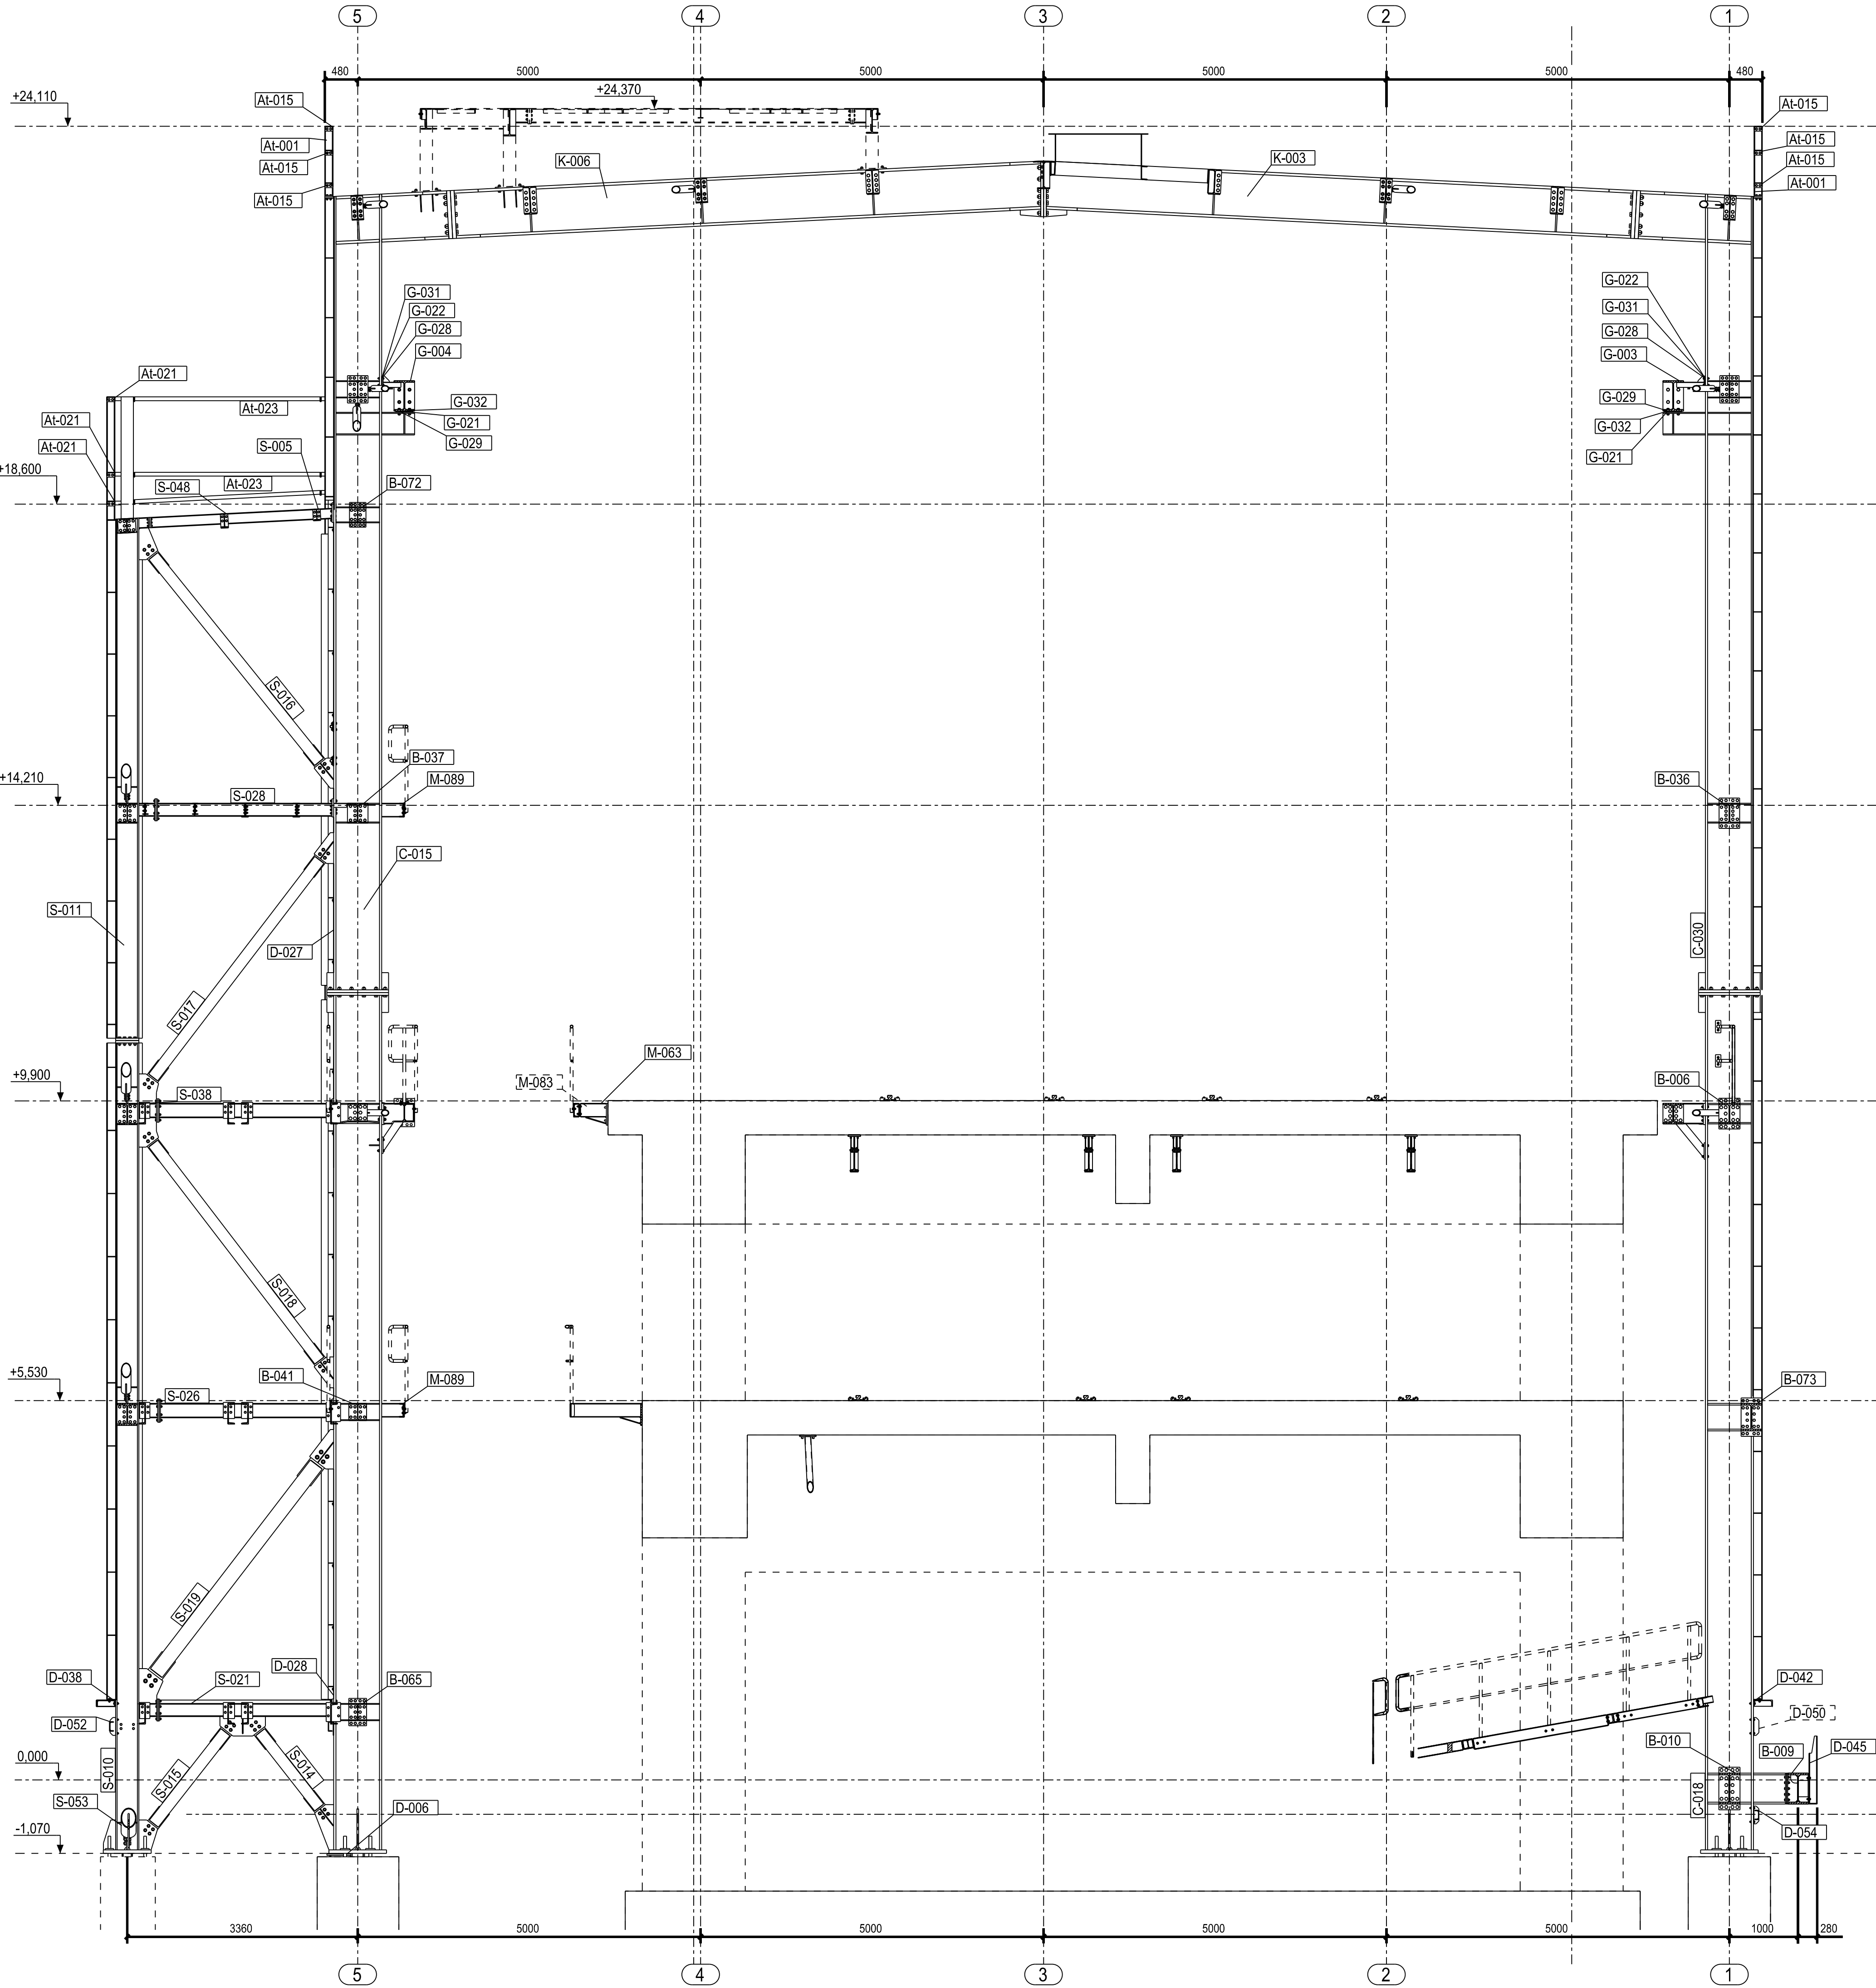





Widok w osi 'C'

Projektant: BPSIR "EMERGOPROJEKT-KATOWICE" SA


Strona: 009