


1:50

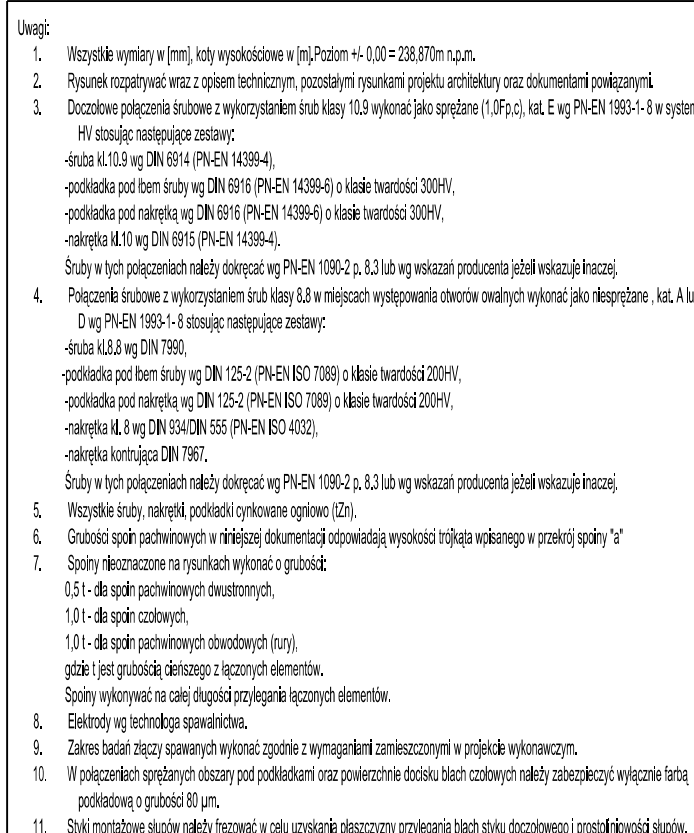

BSPiR "ENERGOPROJEKT-KATOWICE" SA							data: 1/1	nr sprawy 010