
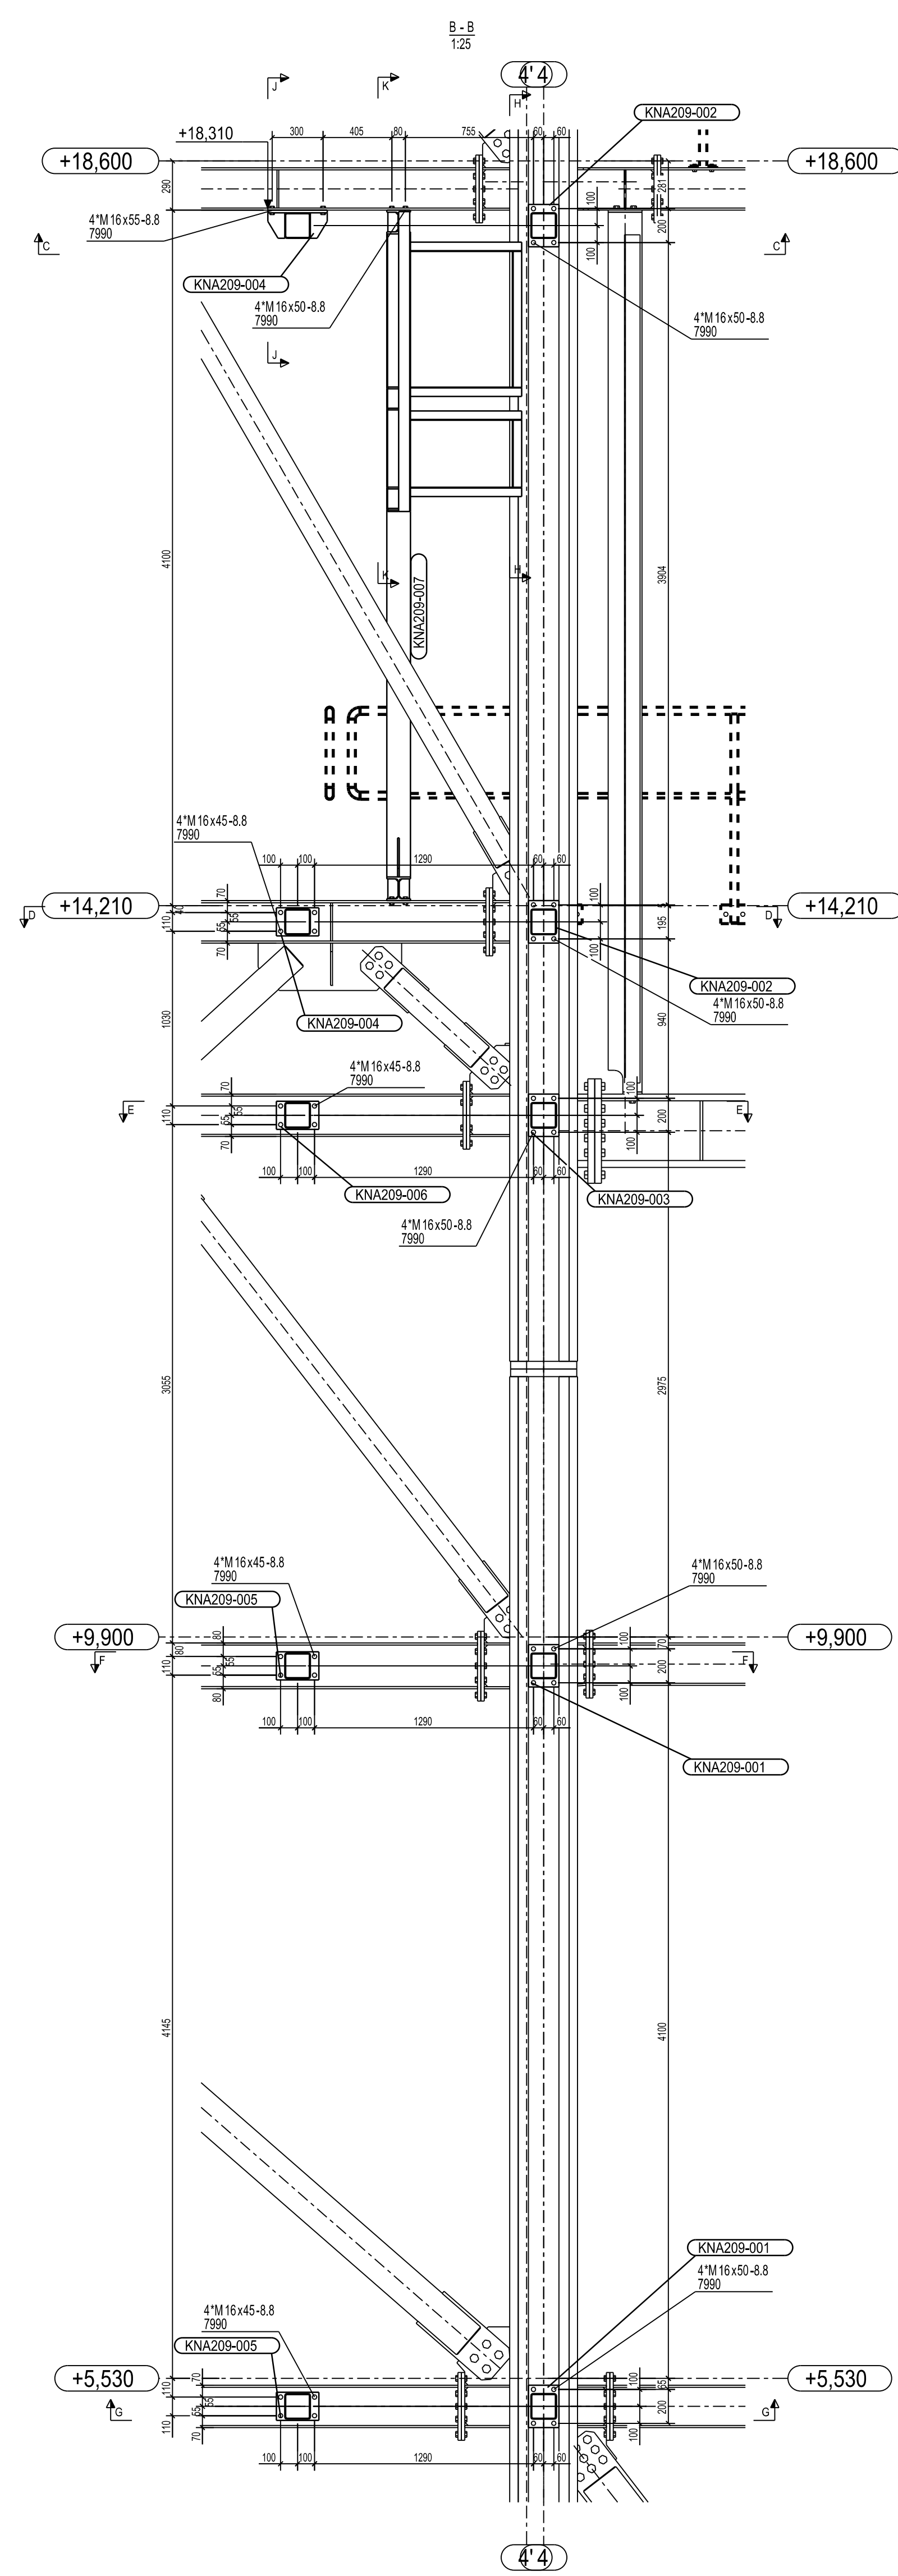
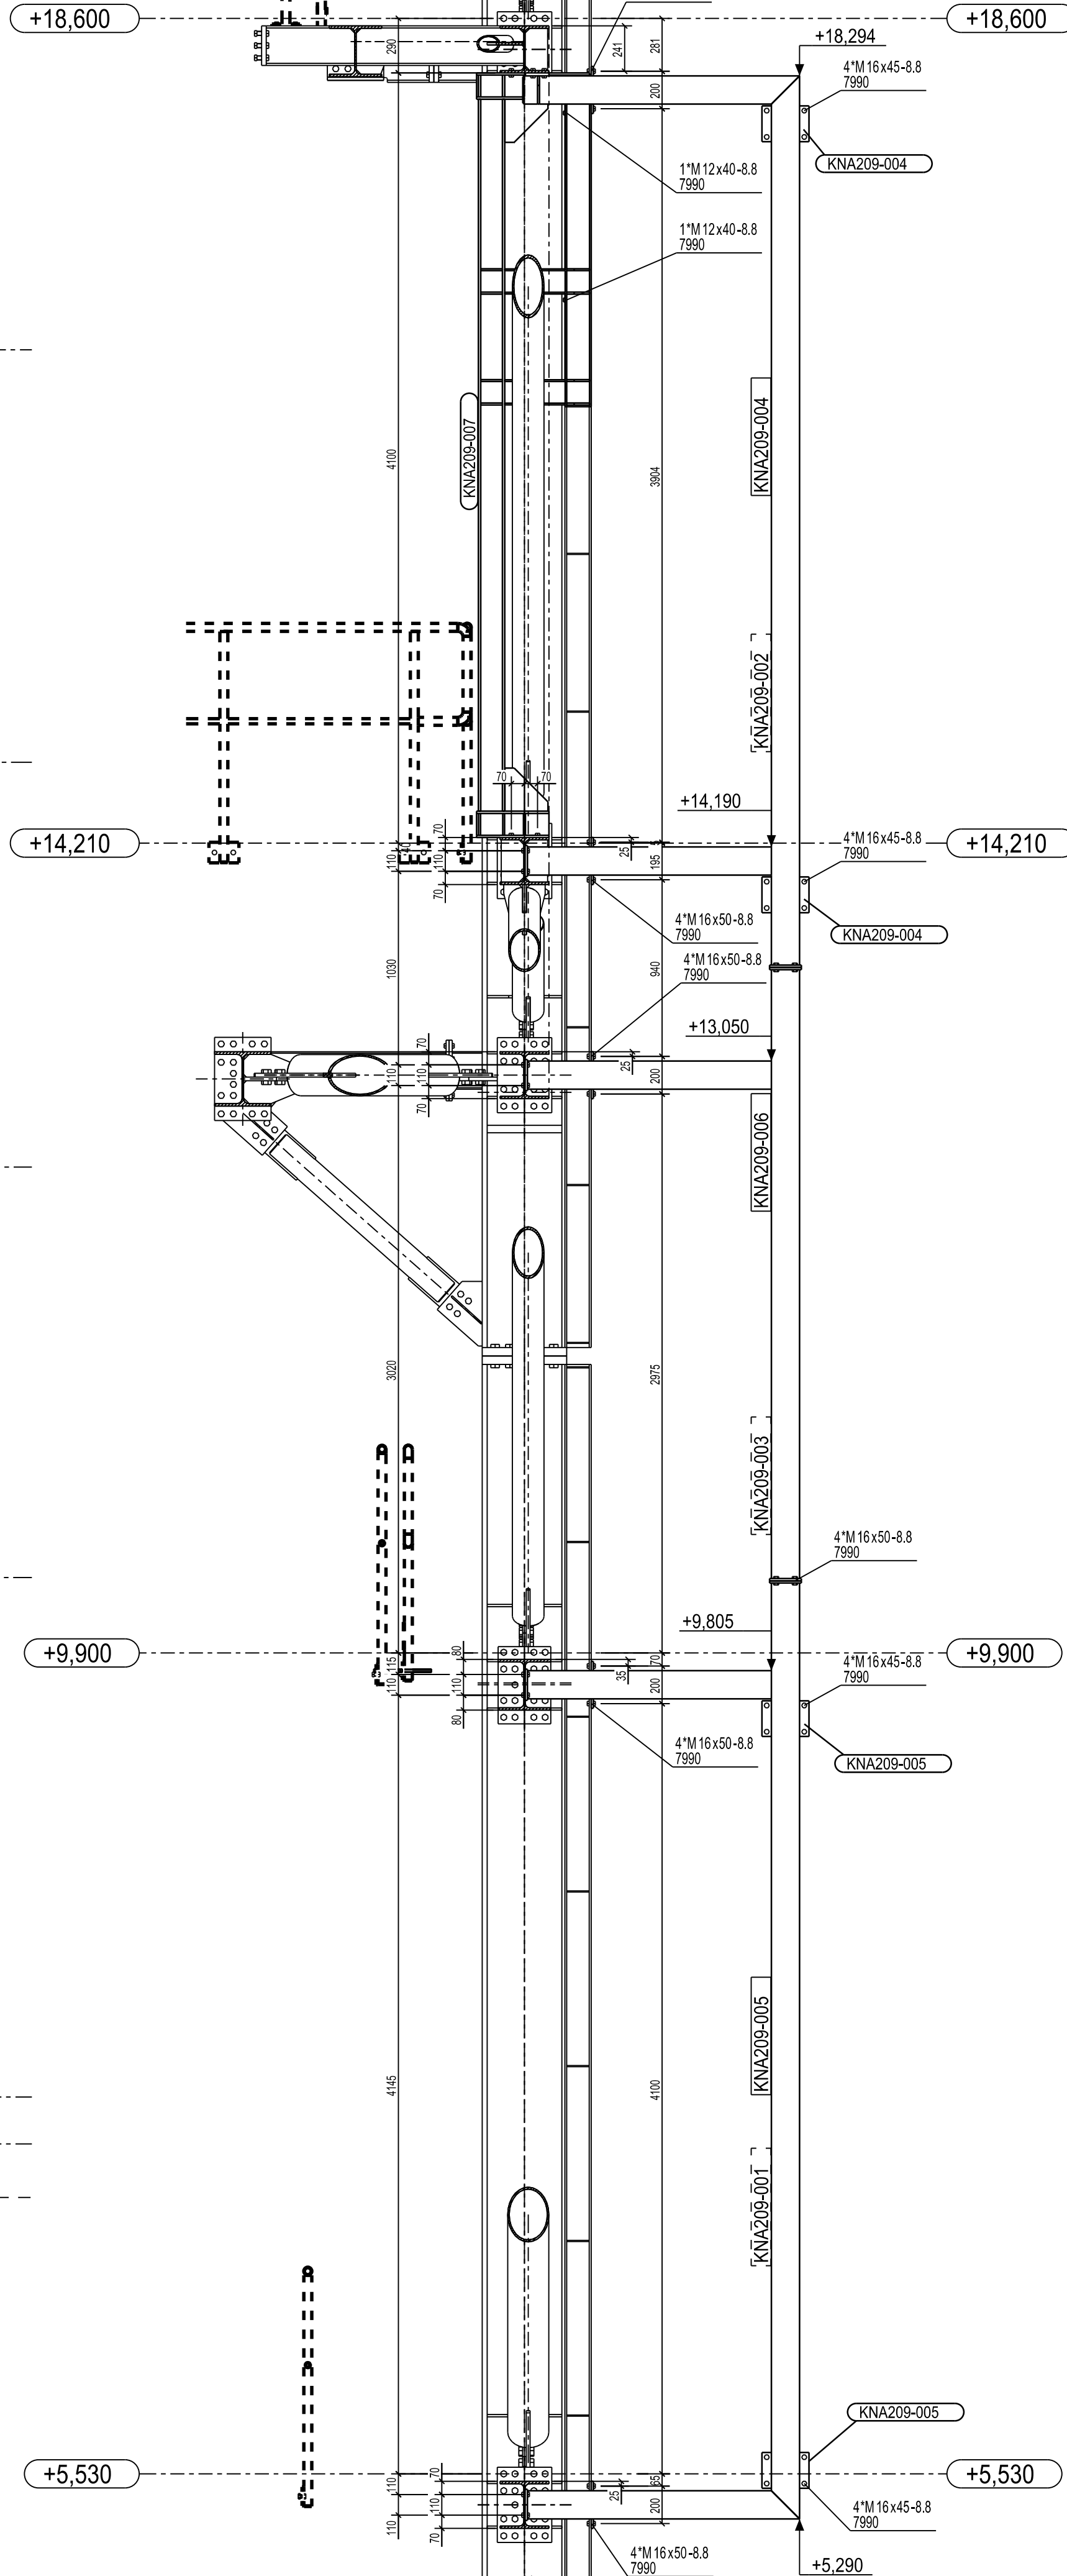



Widok w osi 'E'

1:50

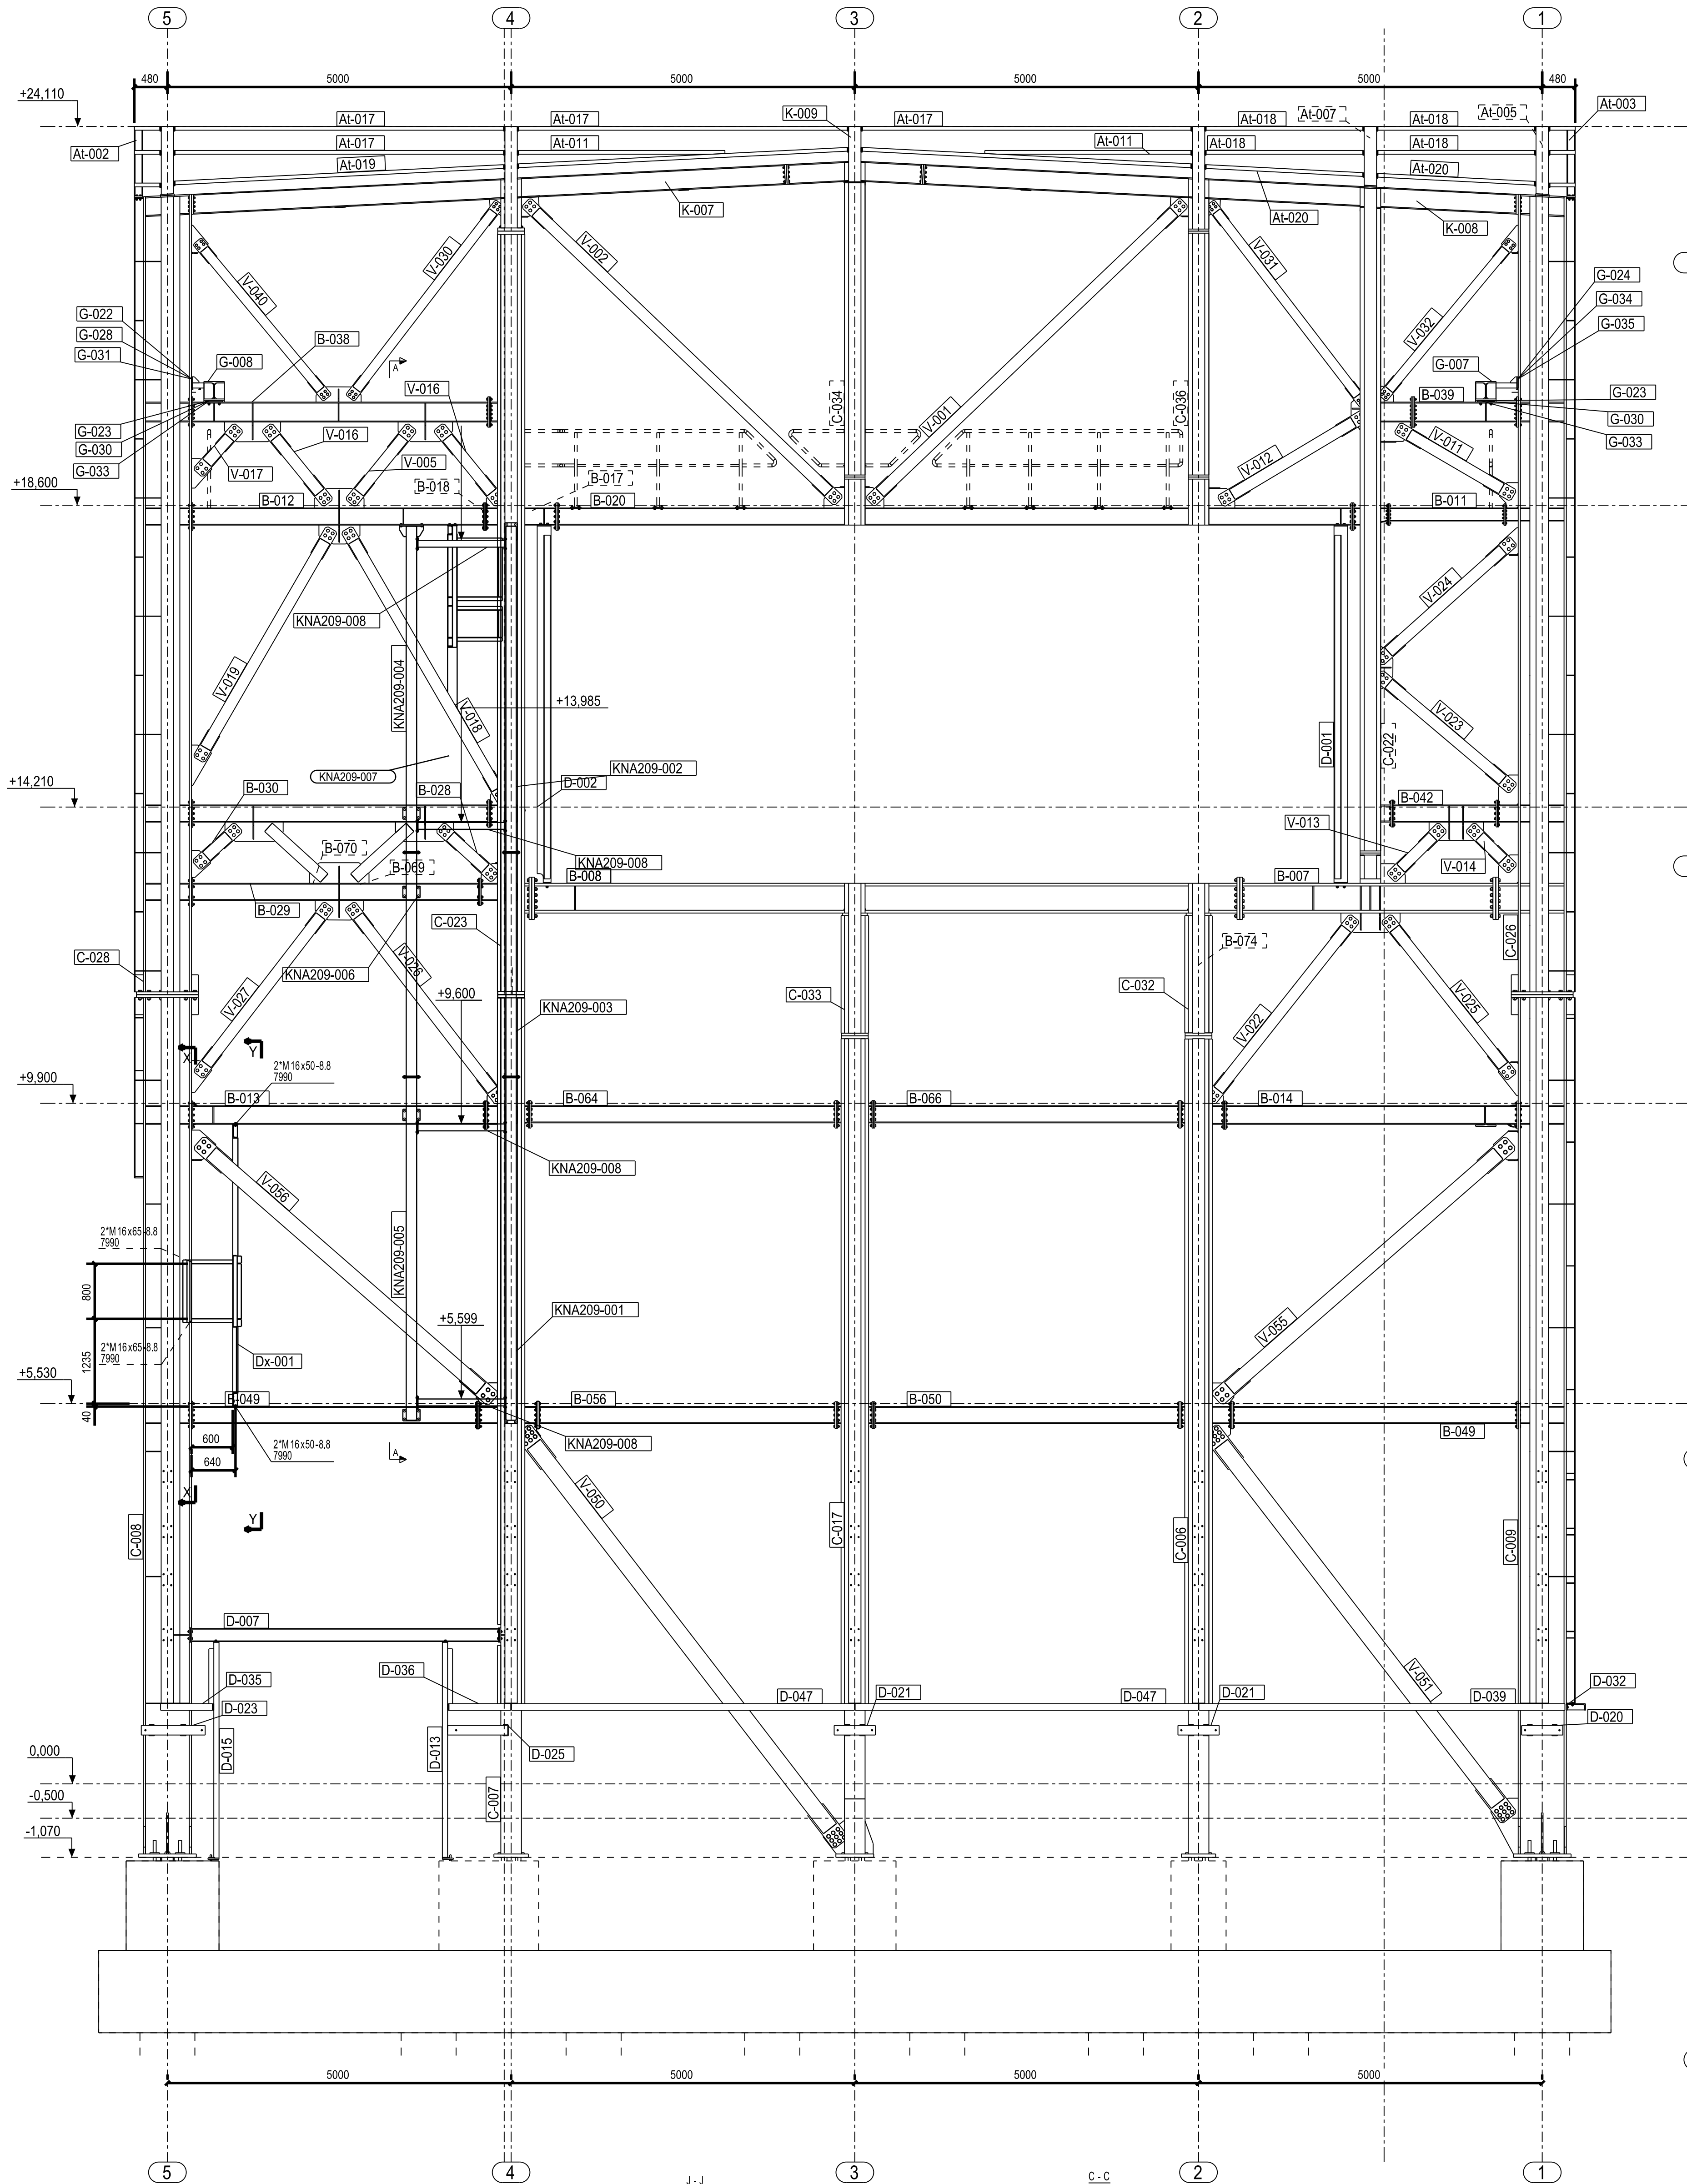


X - X

1:50

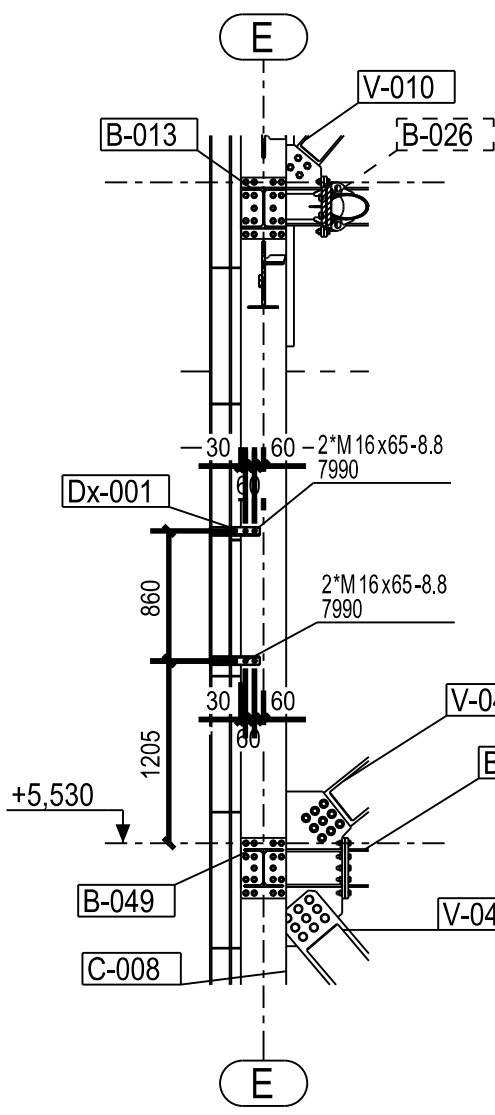

Y - Y

1:50

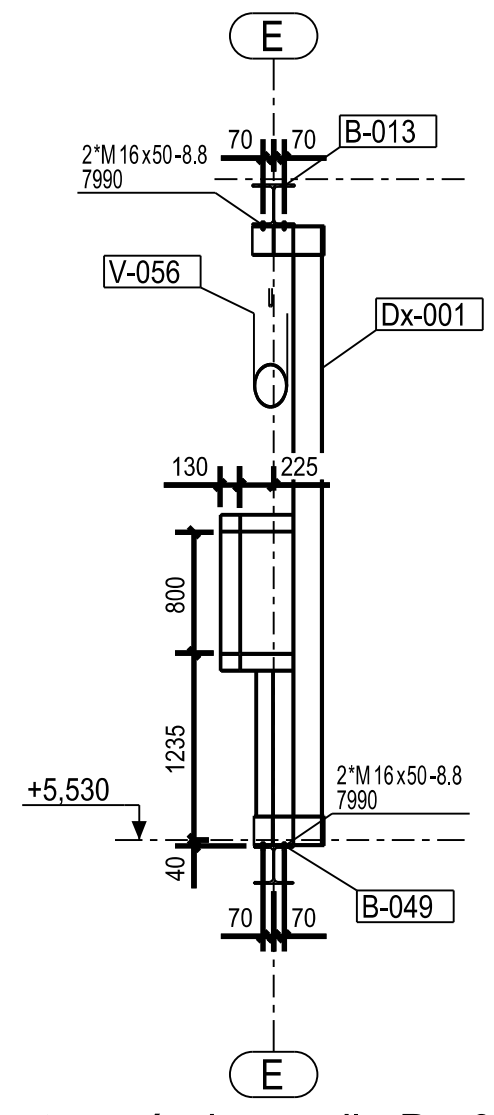


Zestawy śrubowe dla Dx-001

- | | |
|-----------------|------|
| 1. 4 M16x50-8.8 | 7990 |
| 4 nakrętka 16 | 555 |
| 8 podkładka 17 | 7989 |
| 2. 4 M16x65-8.8 | 7990 |
| 4 nakrętka 16 | 555 |
| 8 podkładka 17 | 7989 |

Wzrost 30

1:50

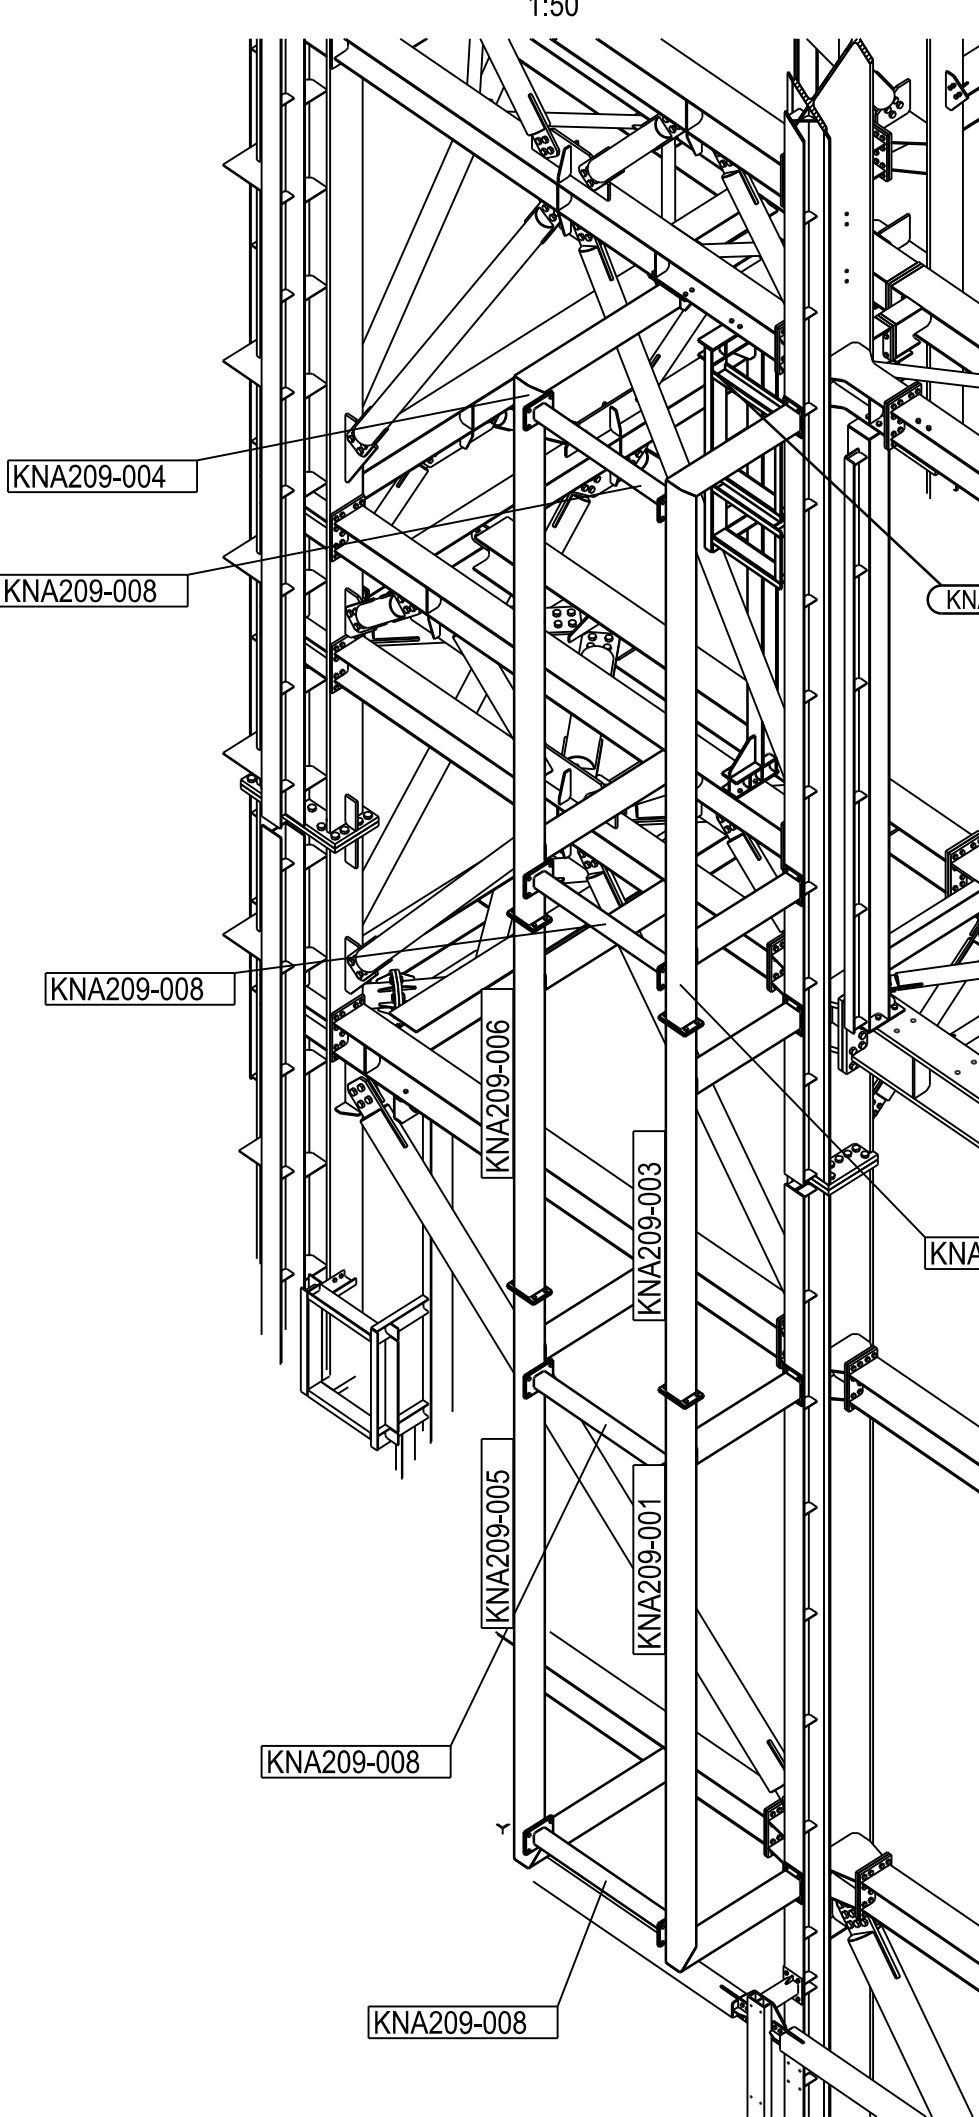

1. Wykresy należy czytać łącznie z projektem w skali 1:50.
2. Projektant nie odpowiada za wykonanie robót budowlanych, które nie zostały wykonane zgodnie z projektem.

01	12.03.2021	U. Filipiak	Projekt konstrukcyjny	G. Piskorski
02	12.03.2021	U. Filipiak	Projekt konstrukcyjny	G. Piskorski
