


1:50

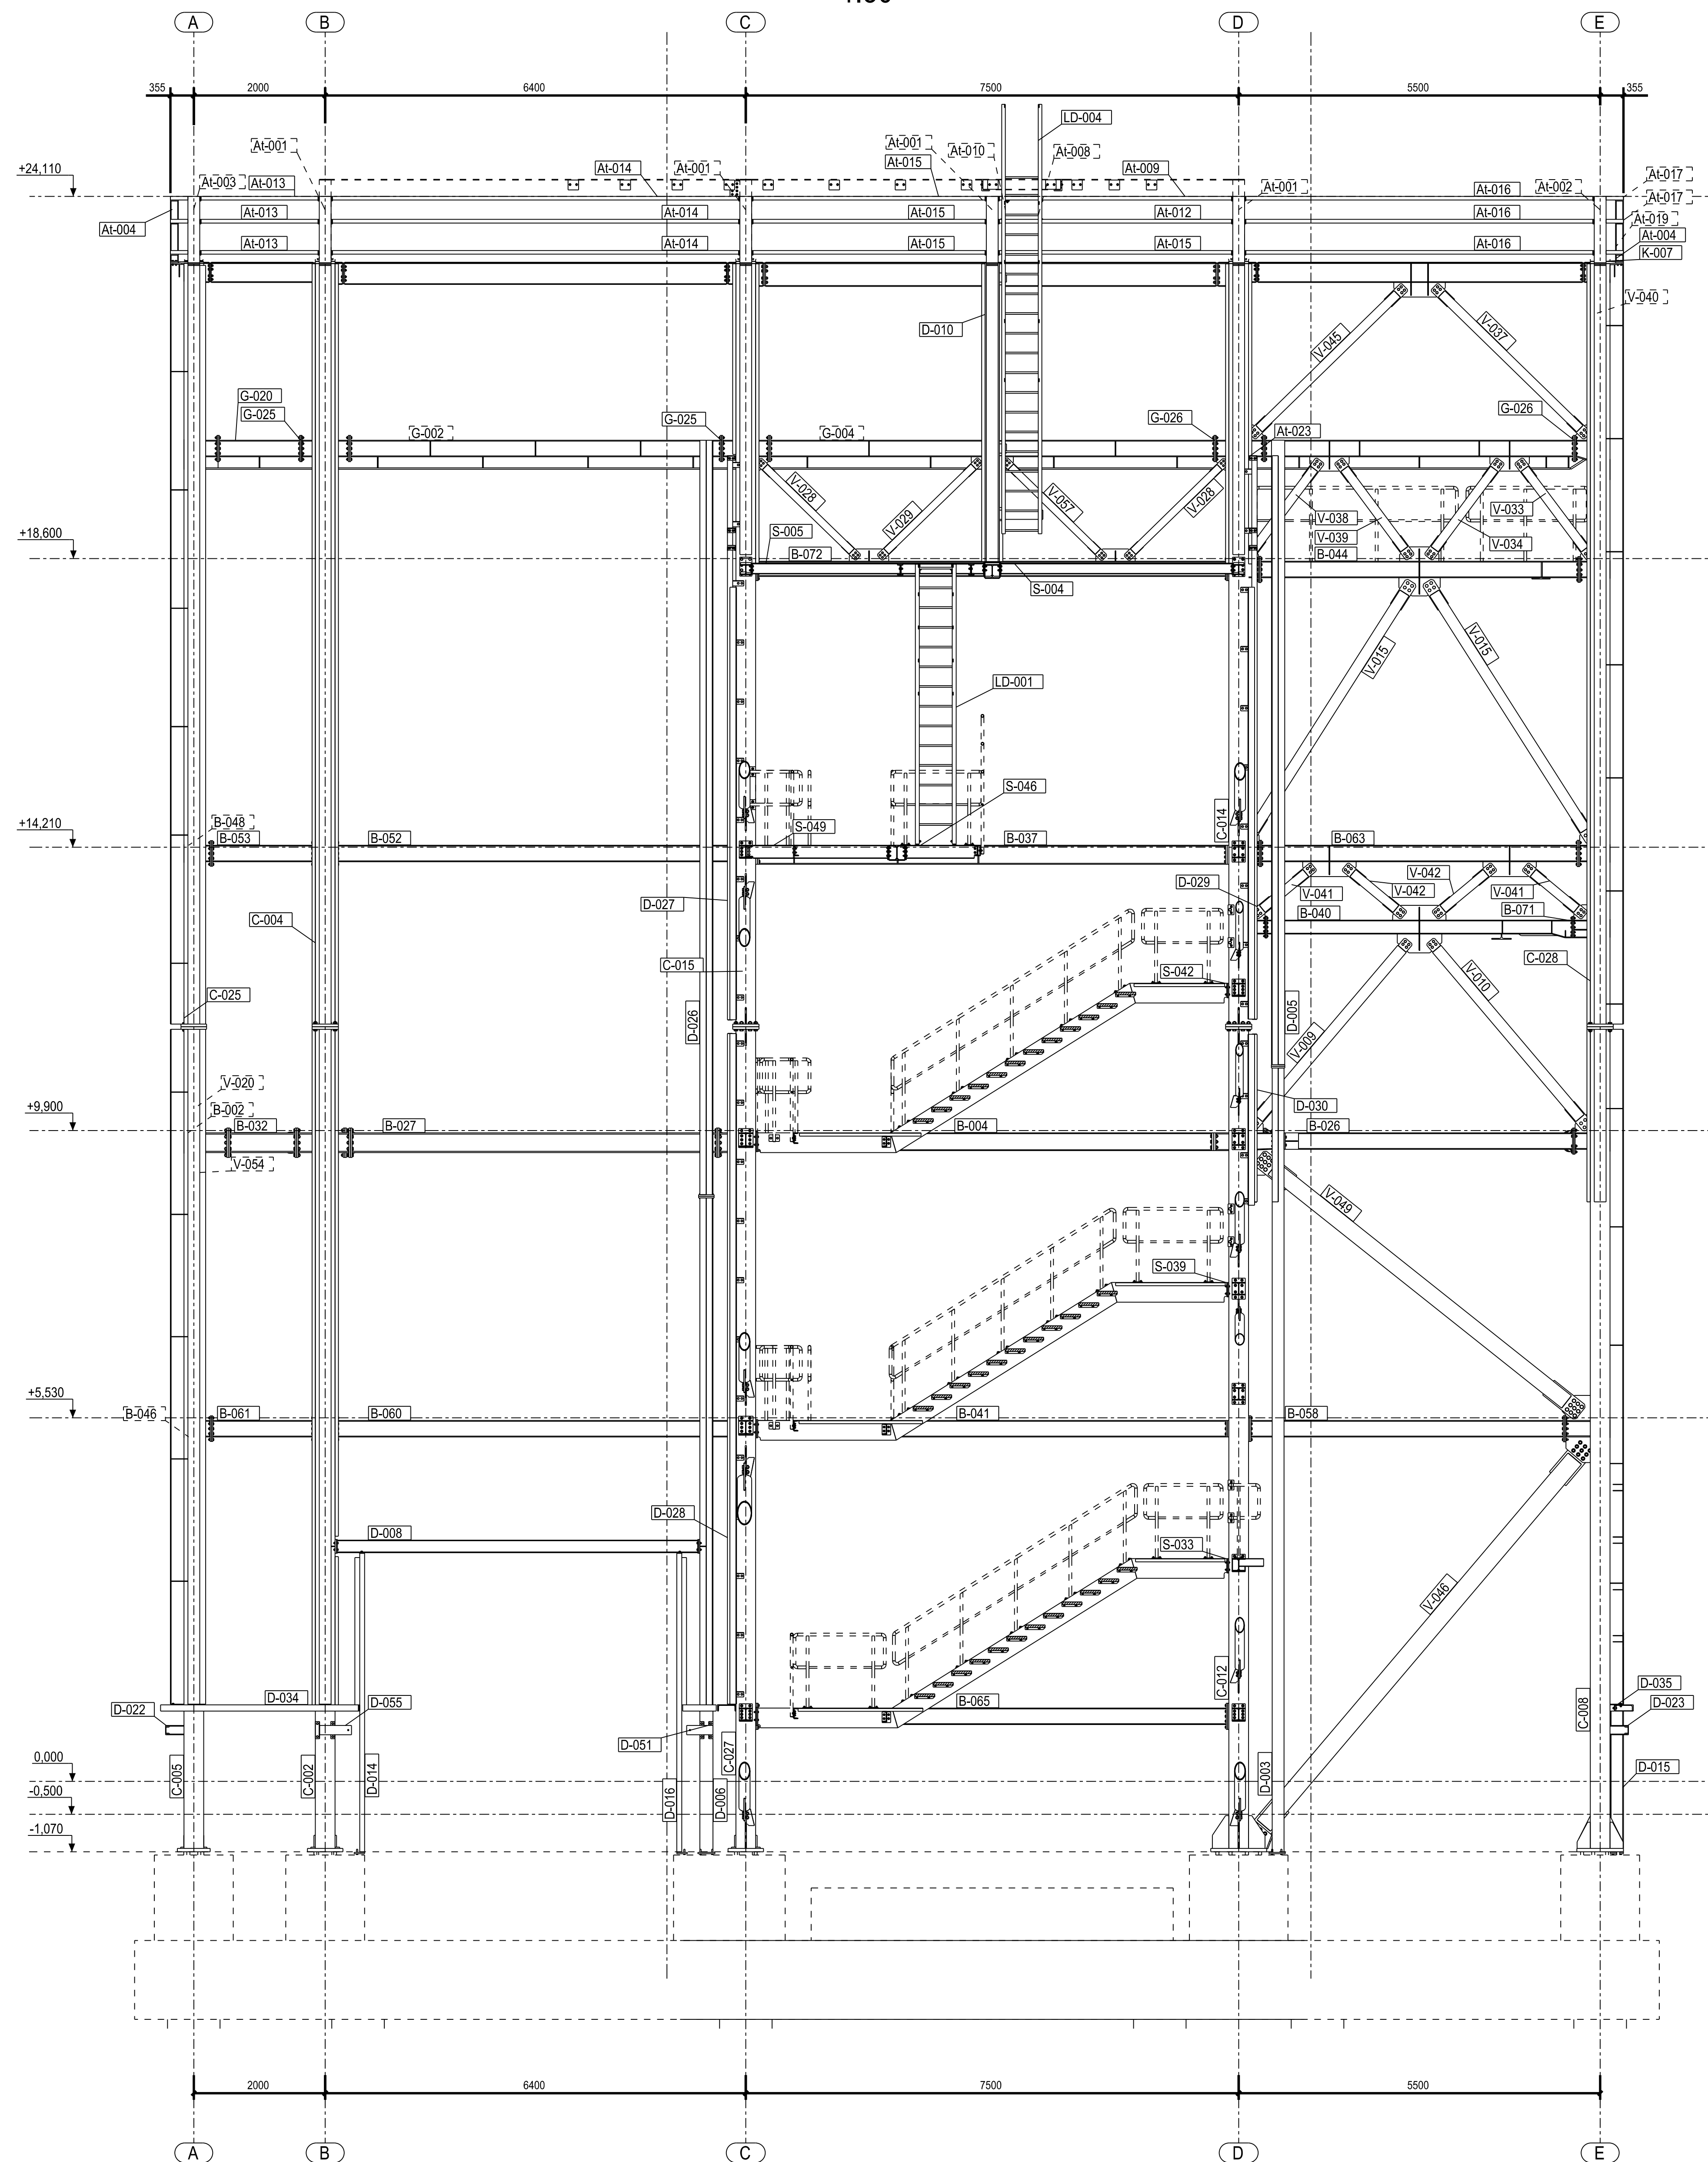

- [illegible]

01	21.05.2021	G.Filipek	Projekt pożytkownicy	G.Praciator
Razem	Ogółem	Wykonane	Cykle zmiany	Zamówienie