



Widok w osi 'A'
1:50

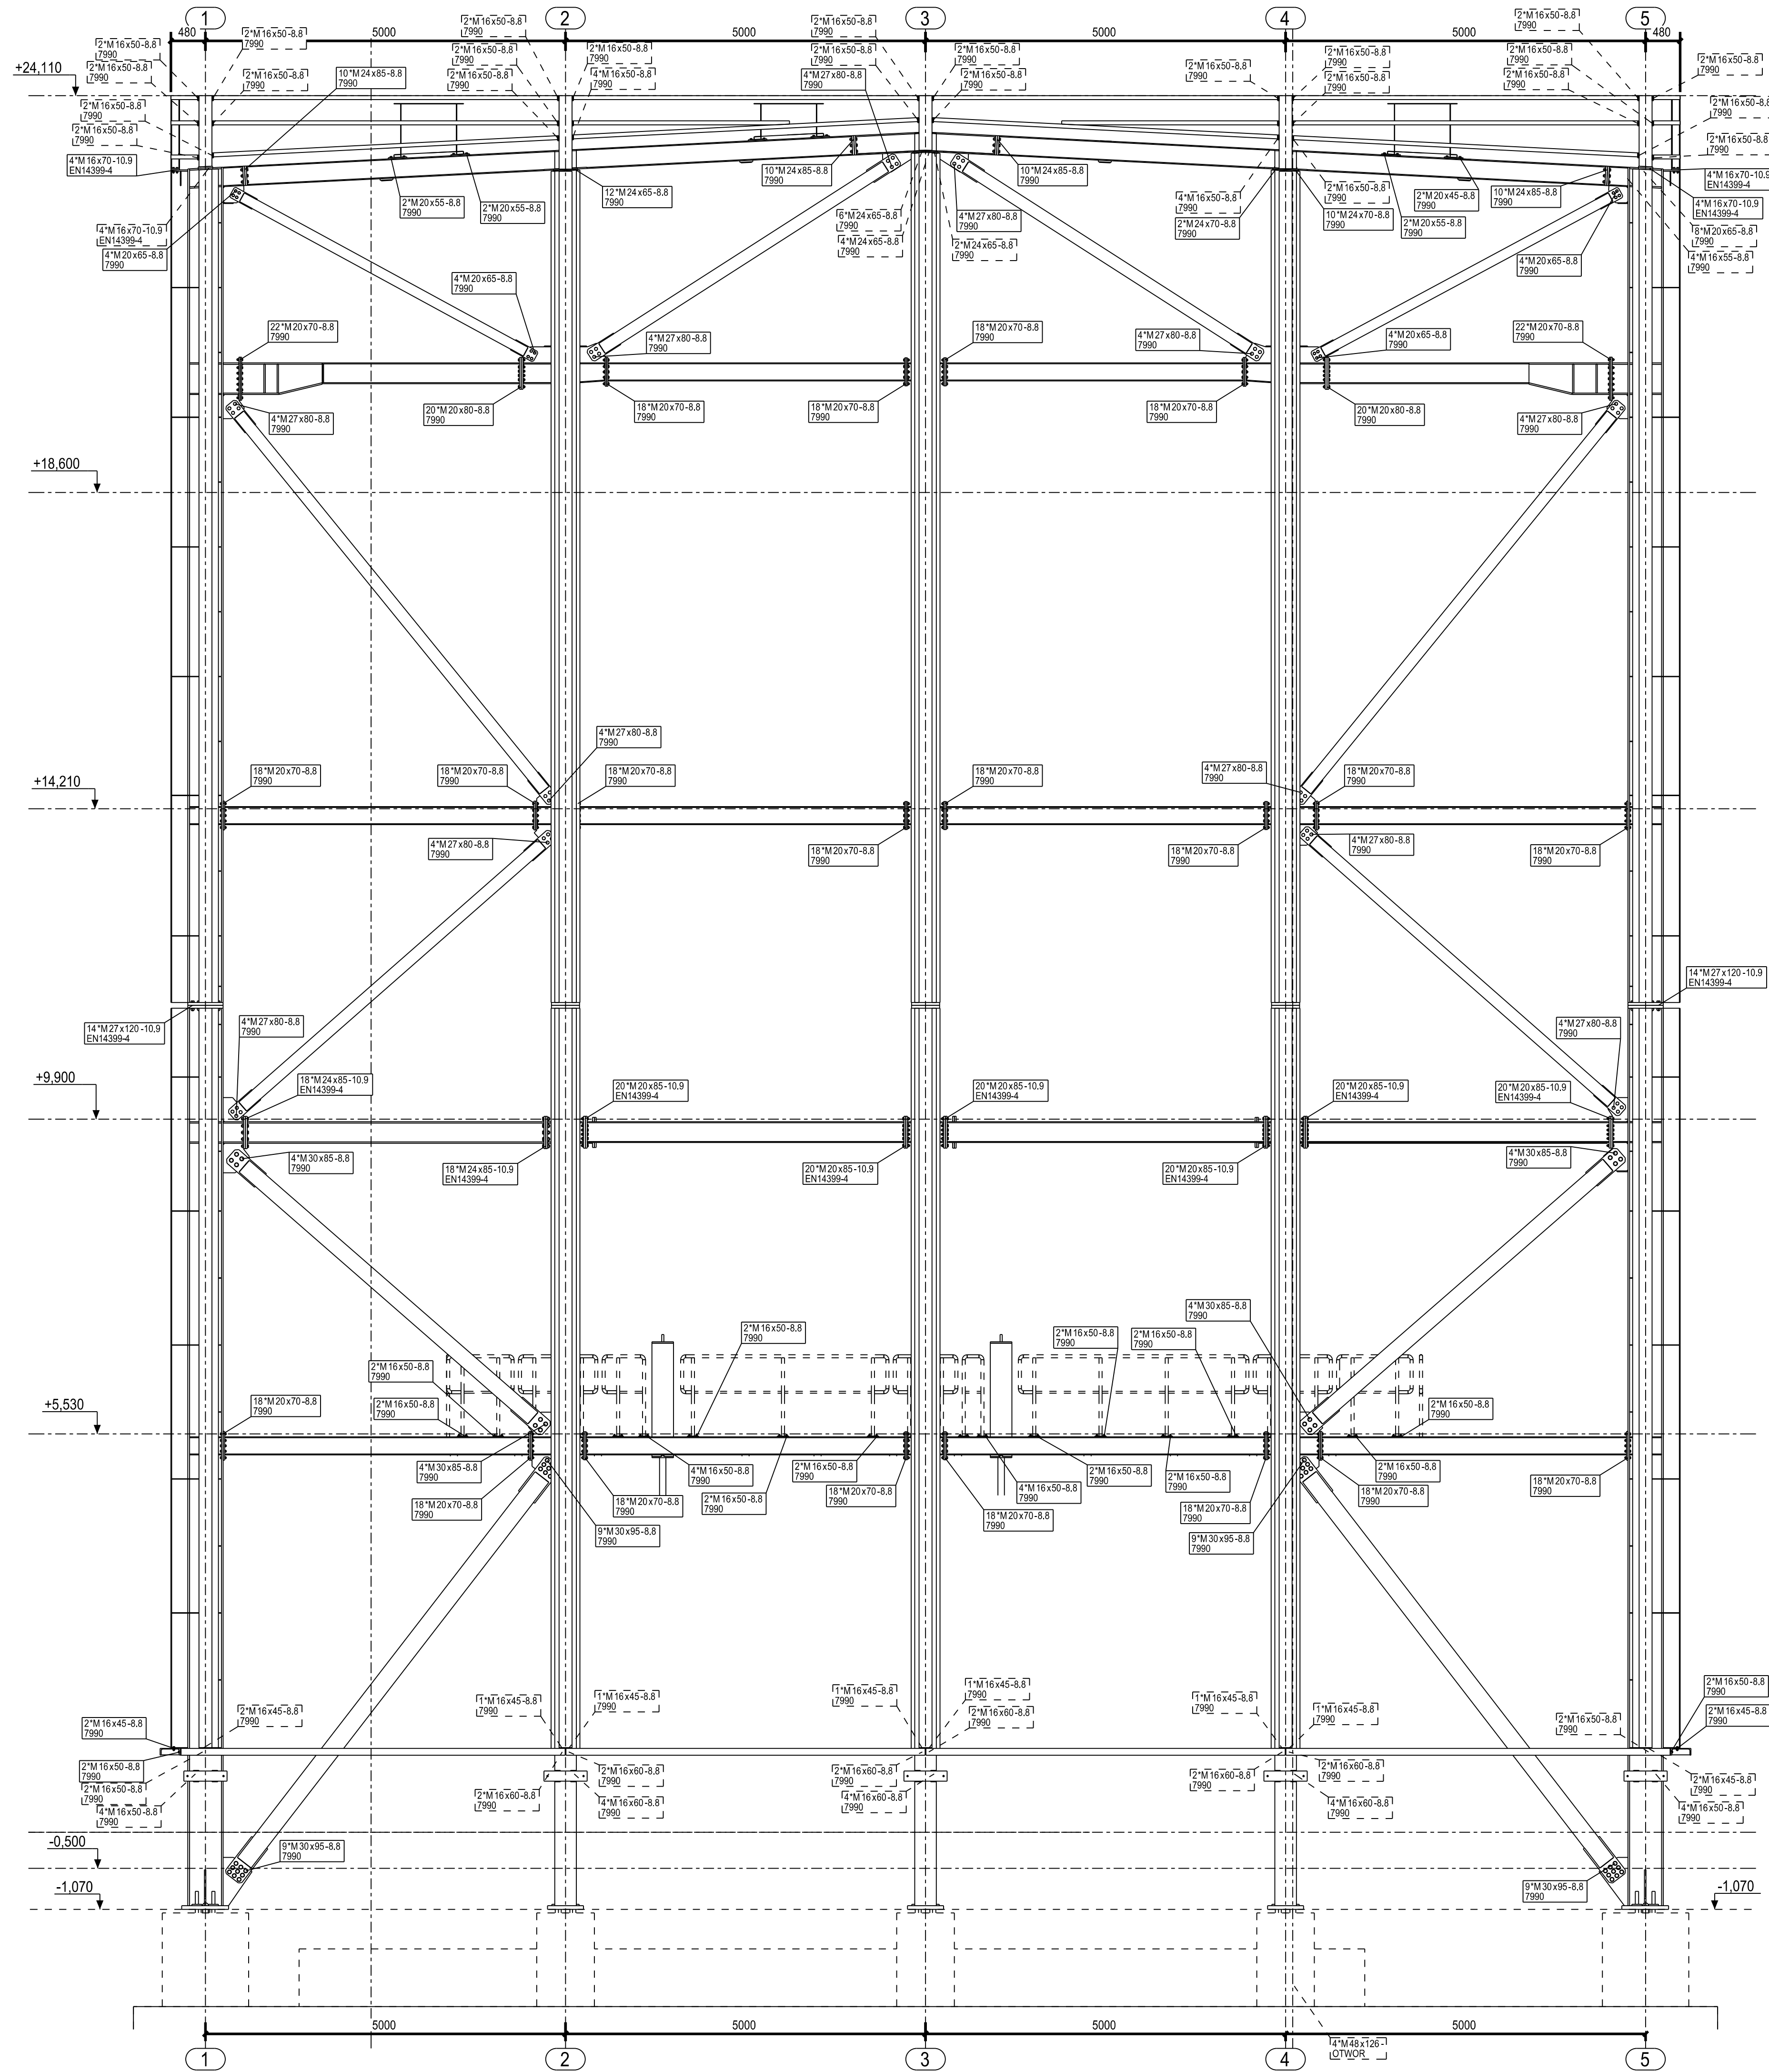

Widok w osi 'B'
1:50

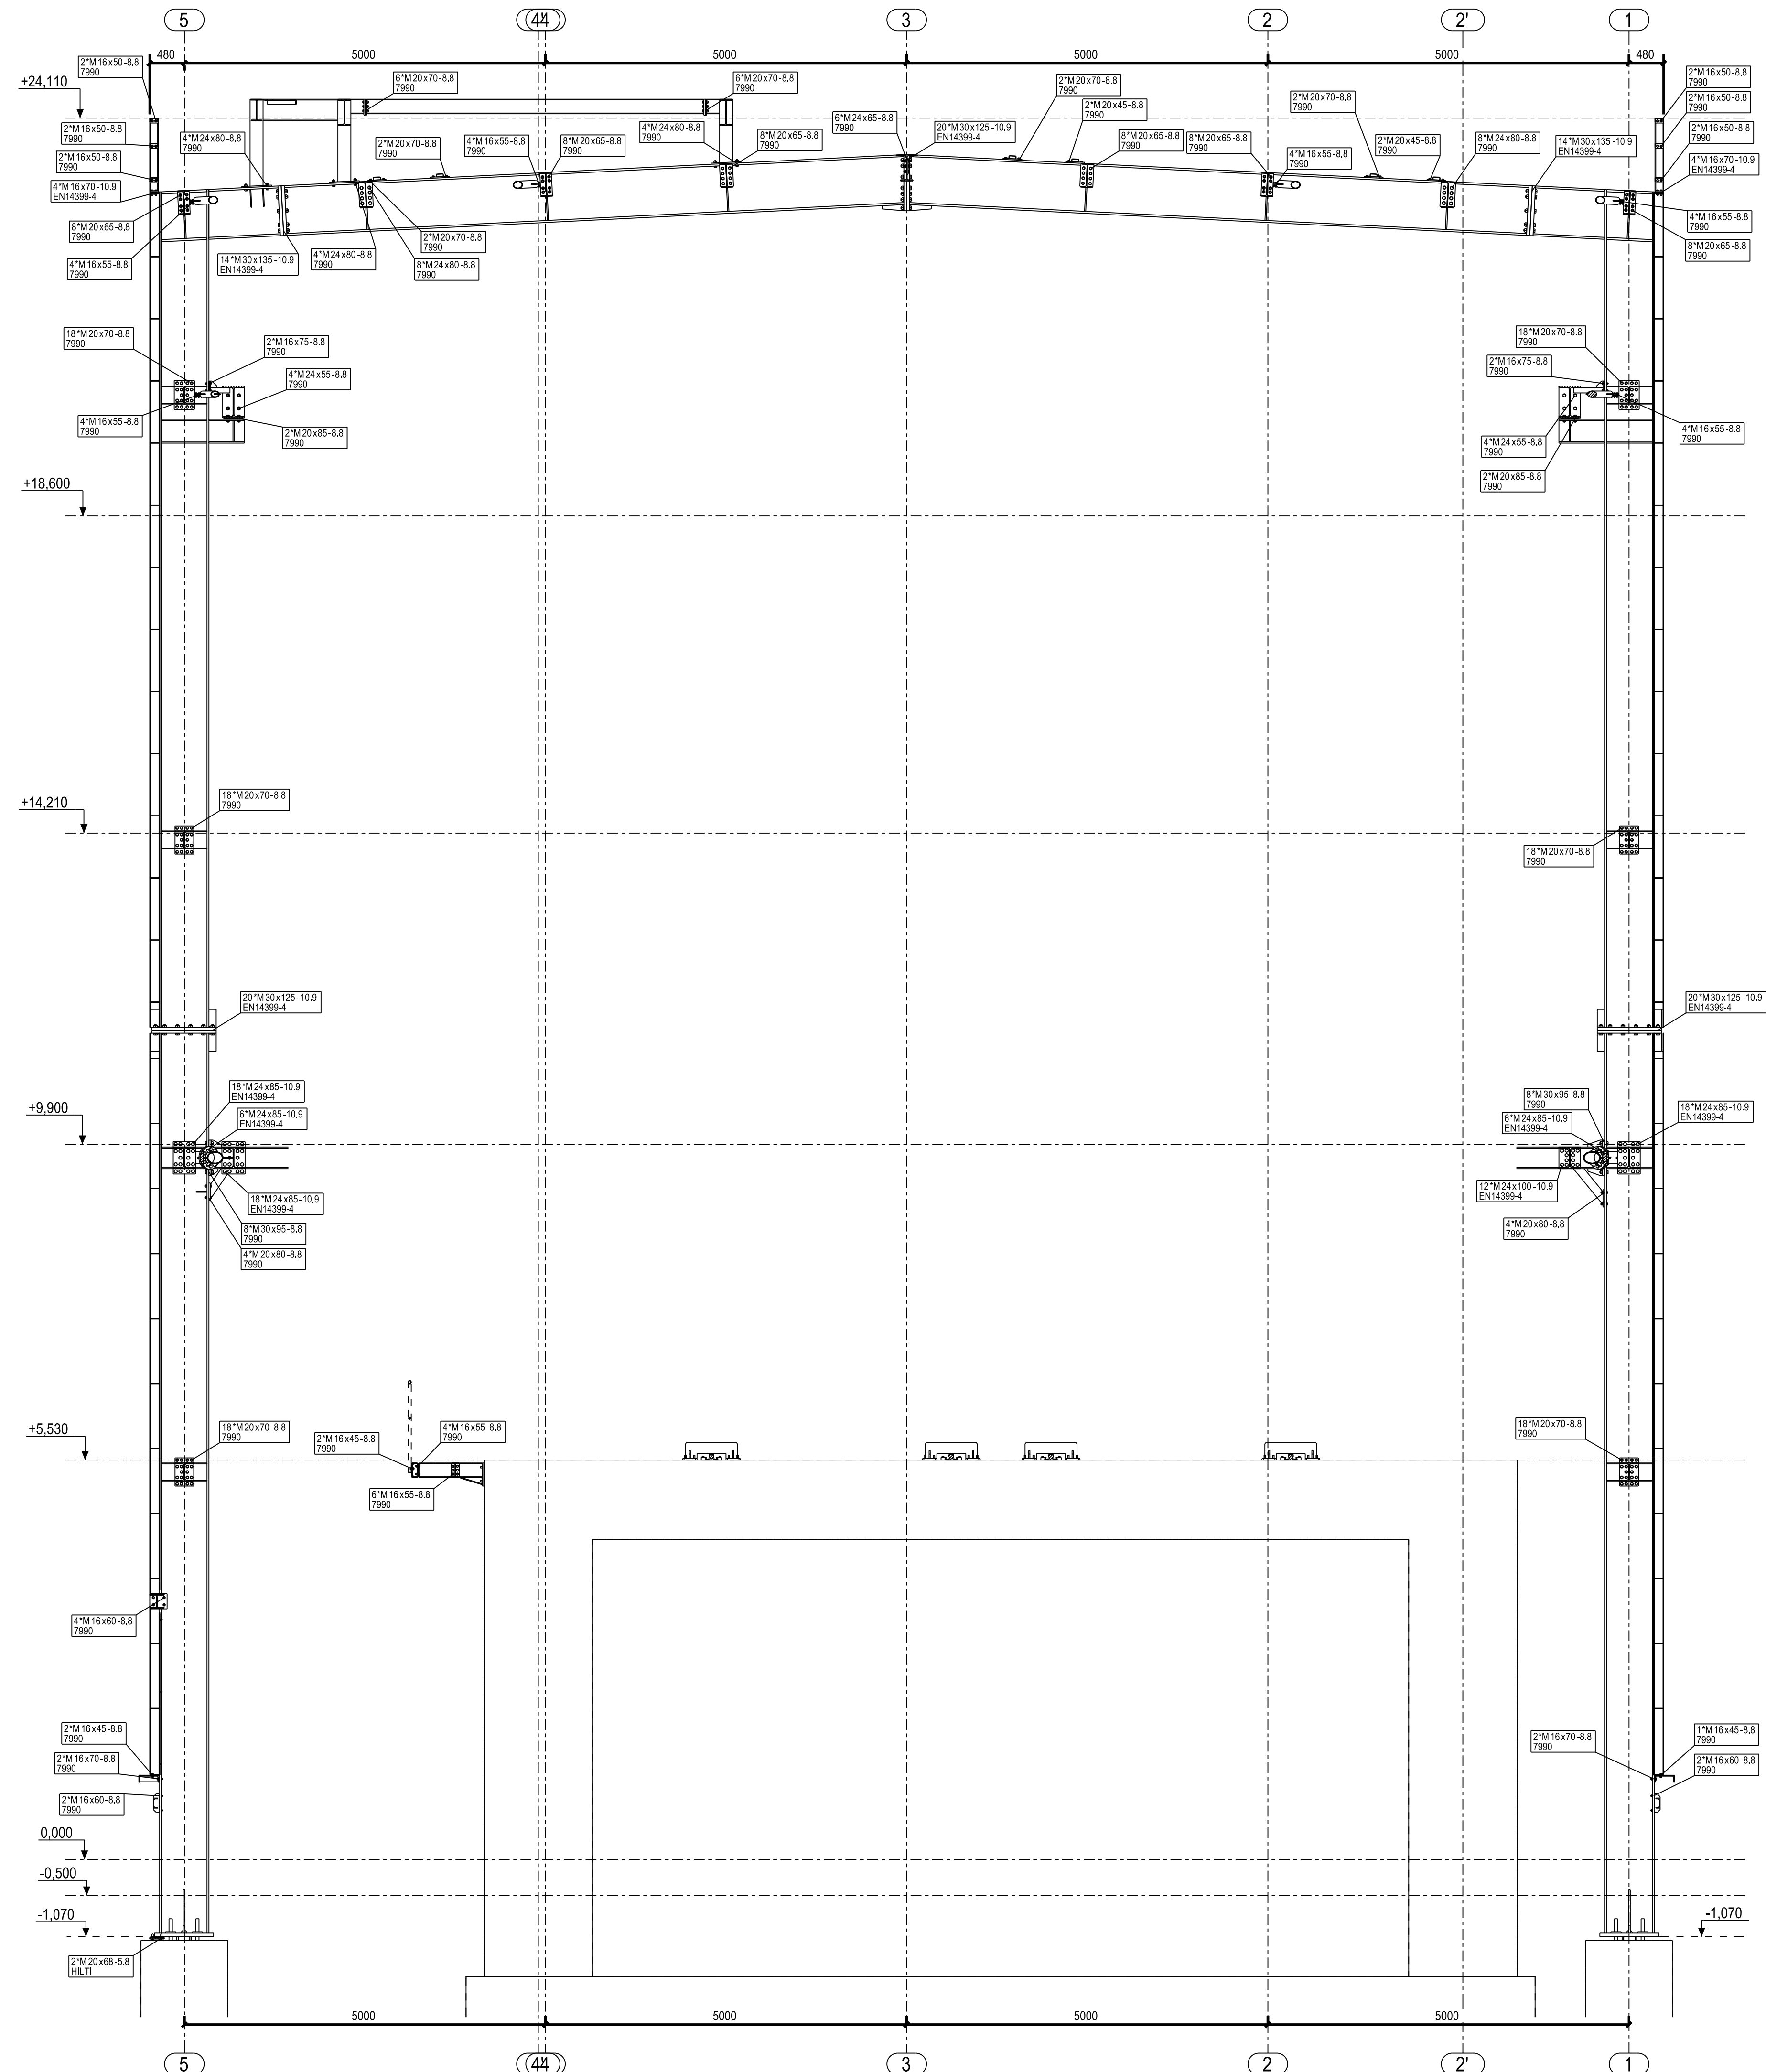

- [illegible]

  				
BSPIR "ENERGOSPROJEKTOWAĆ" SA				